



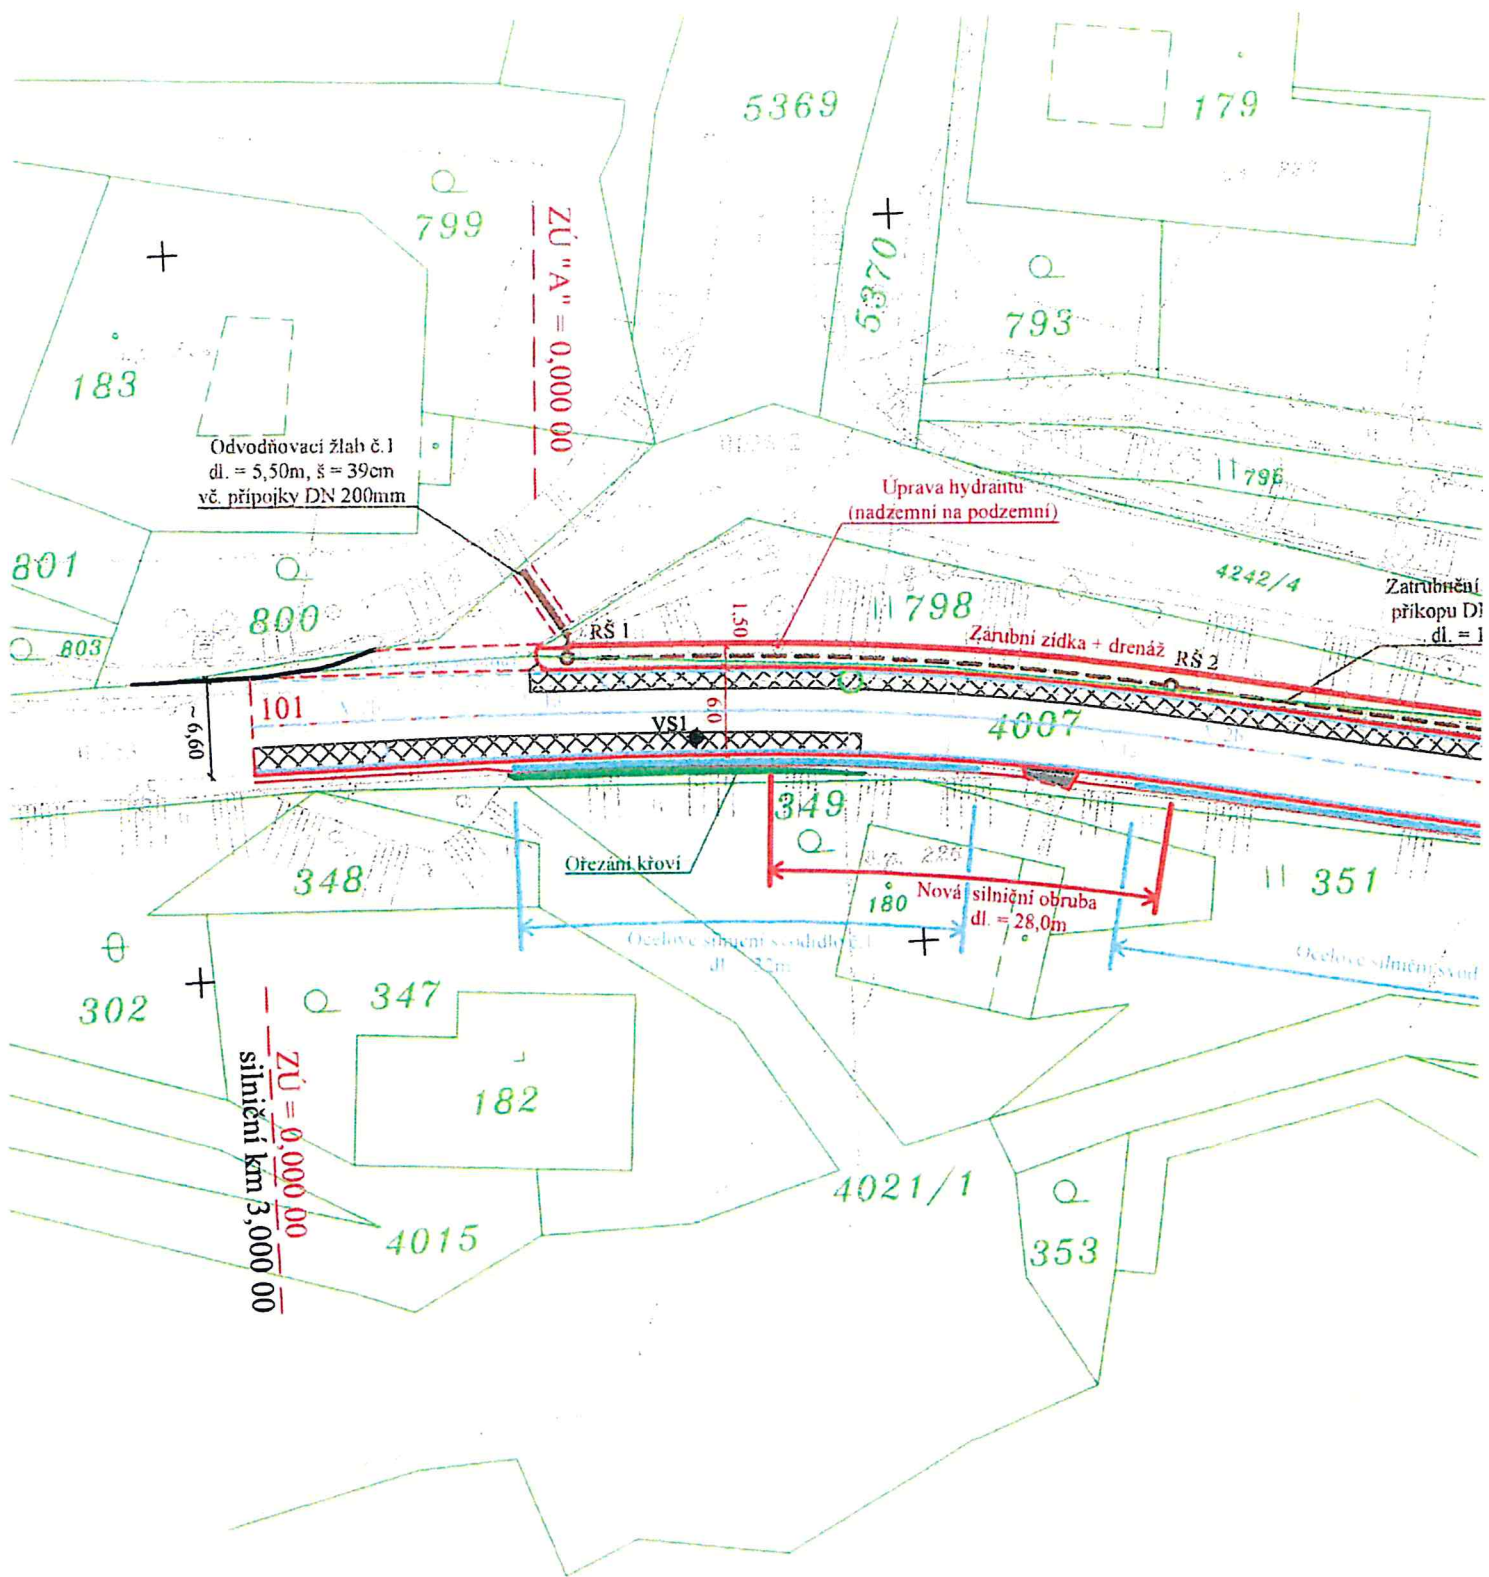


STAV ZAMĚŘENÍ KE DNI 20.8.2021


1. Účel: Zpracování situace pro výstavbu
2. Měřítko: 1:500
3. Datum: 20.8.2021
4. Projektant: [Název společnosti]
5. Schválil: [Podpis]
6. Stupeň: [Stupeň]
7. [Doplňující informace]

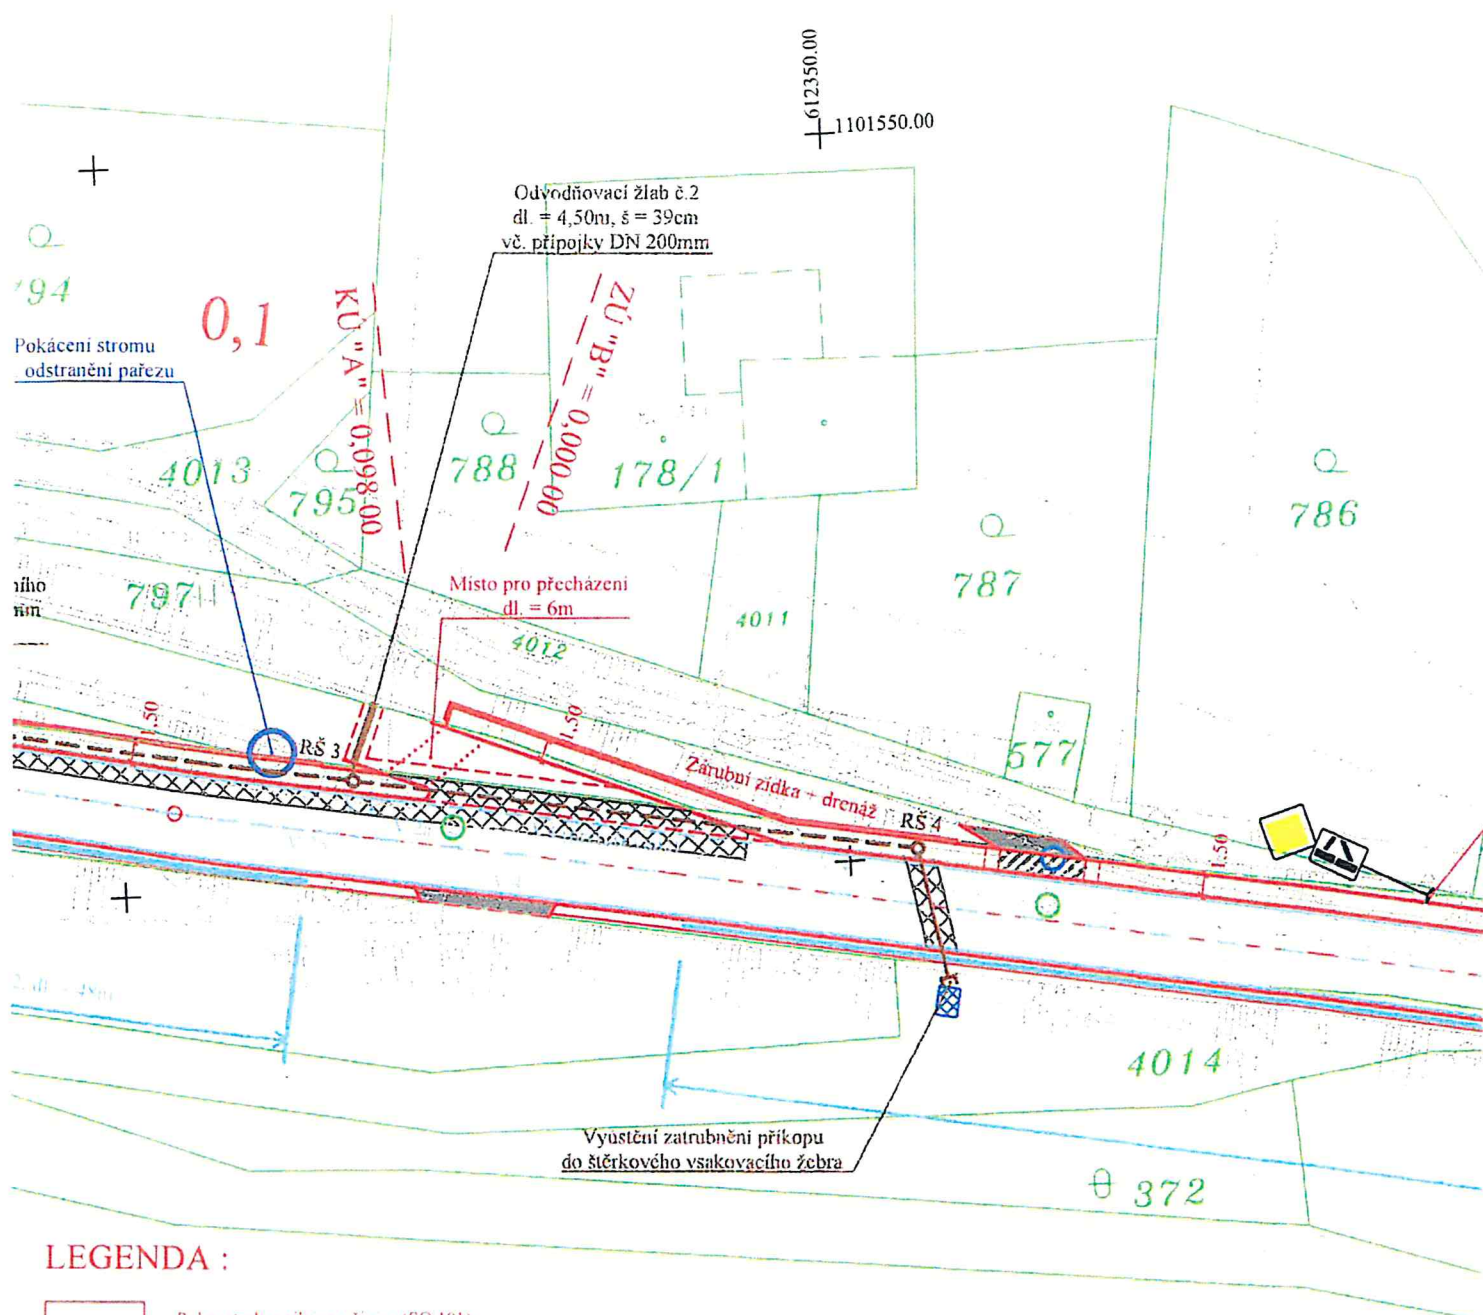


LEGENDA :


	Rekonstrukce silnice - živice (SO 101)		Rekonstrukce stáv. UV - kompletně nová UV vč. mříže 500/500 (SO 101)
	Sanace kraje silnice (SO 101)		Rekonstrukce stáv. šachty vč. nového poklopu KŠ (SO 101)
	Nová konstrukce zpevnění vč. výměny aktivní zóny (SO 101)		Výšková úprava poklopů KŠ - samonivelační poklopy (SO 101)
	Výškové napojení MK - živice (SO 101)		Výšková úprava poklopů KŠ (SO 101 - SO 102)
	Napojení sjezdu resp. vstupu k RD - živice (SO 101)		Nová UV 500/500 vč. přípojky DN 150mm (SO 101)
	Výškové napojení - předlažďení žulové kostky 10/10 (SO 101)		Krajnice zpevněná živici - frezengem, š = 50cm (SO 101)
	Chodník - zámk. dlažba (SO 102 - investor obec Pomezí)		Ocelové silniční svodidlo (SO 101)
	Přidružený pruh pro chodce (š = 1,0m) - zámk. dlažba (SO 102 - investor obec Pomezí)		Pročištění stáv. silničního příkopu (SO 101)
	Podbetonování chodníku v místě sjezdu (SO 102 - investor obec Pomezí)		Vodorovné DZ, š = 12,50cm (stříkané - plast) (SO 101)
	Vsakovací štěrkové žebro (SO 101)		Nové vsivité DZ - základní velikost (plech) (SO 101)
	Vsakovací voštinové boxy (SO 101)		Vrtaná sonda resp. kopaná
	Zatrubnění příkopu DN 300mm (SO 101)		Pokácení stromu vč. odstranění pařezu (SO 102)
	Zárubní resp. opěrná zídka (SO 102 - investor obec Pomezí)		
	Předlažďení dvoulinky - žul. kostka 10/10 (SO 101)		

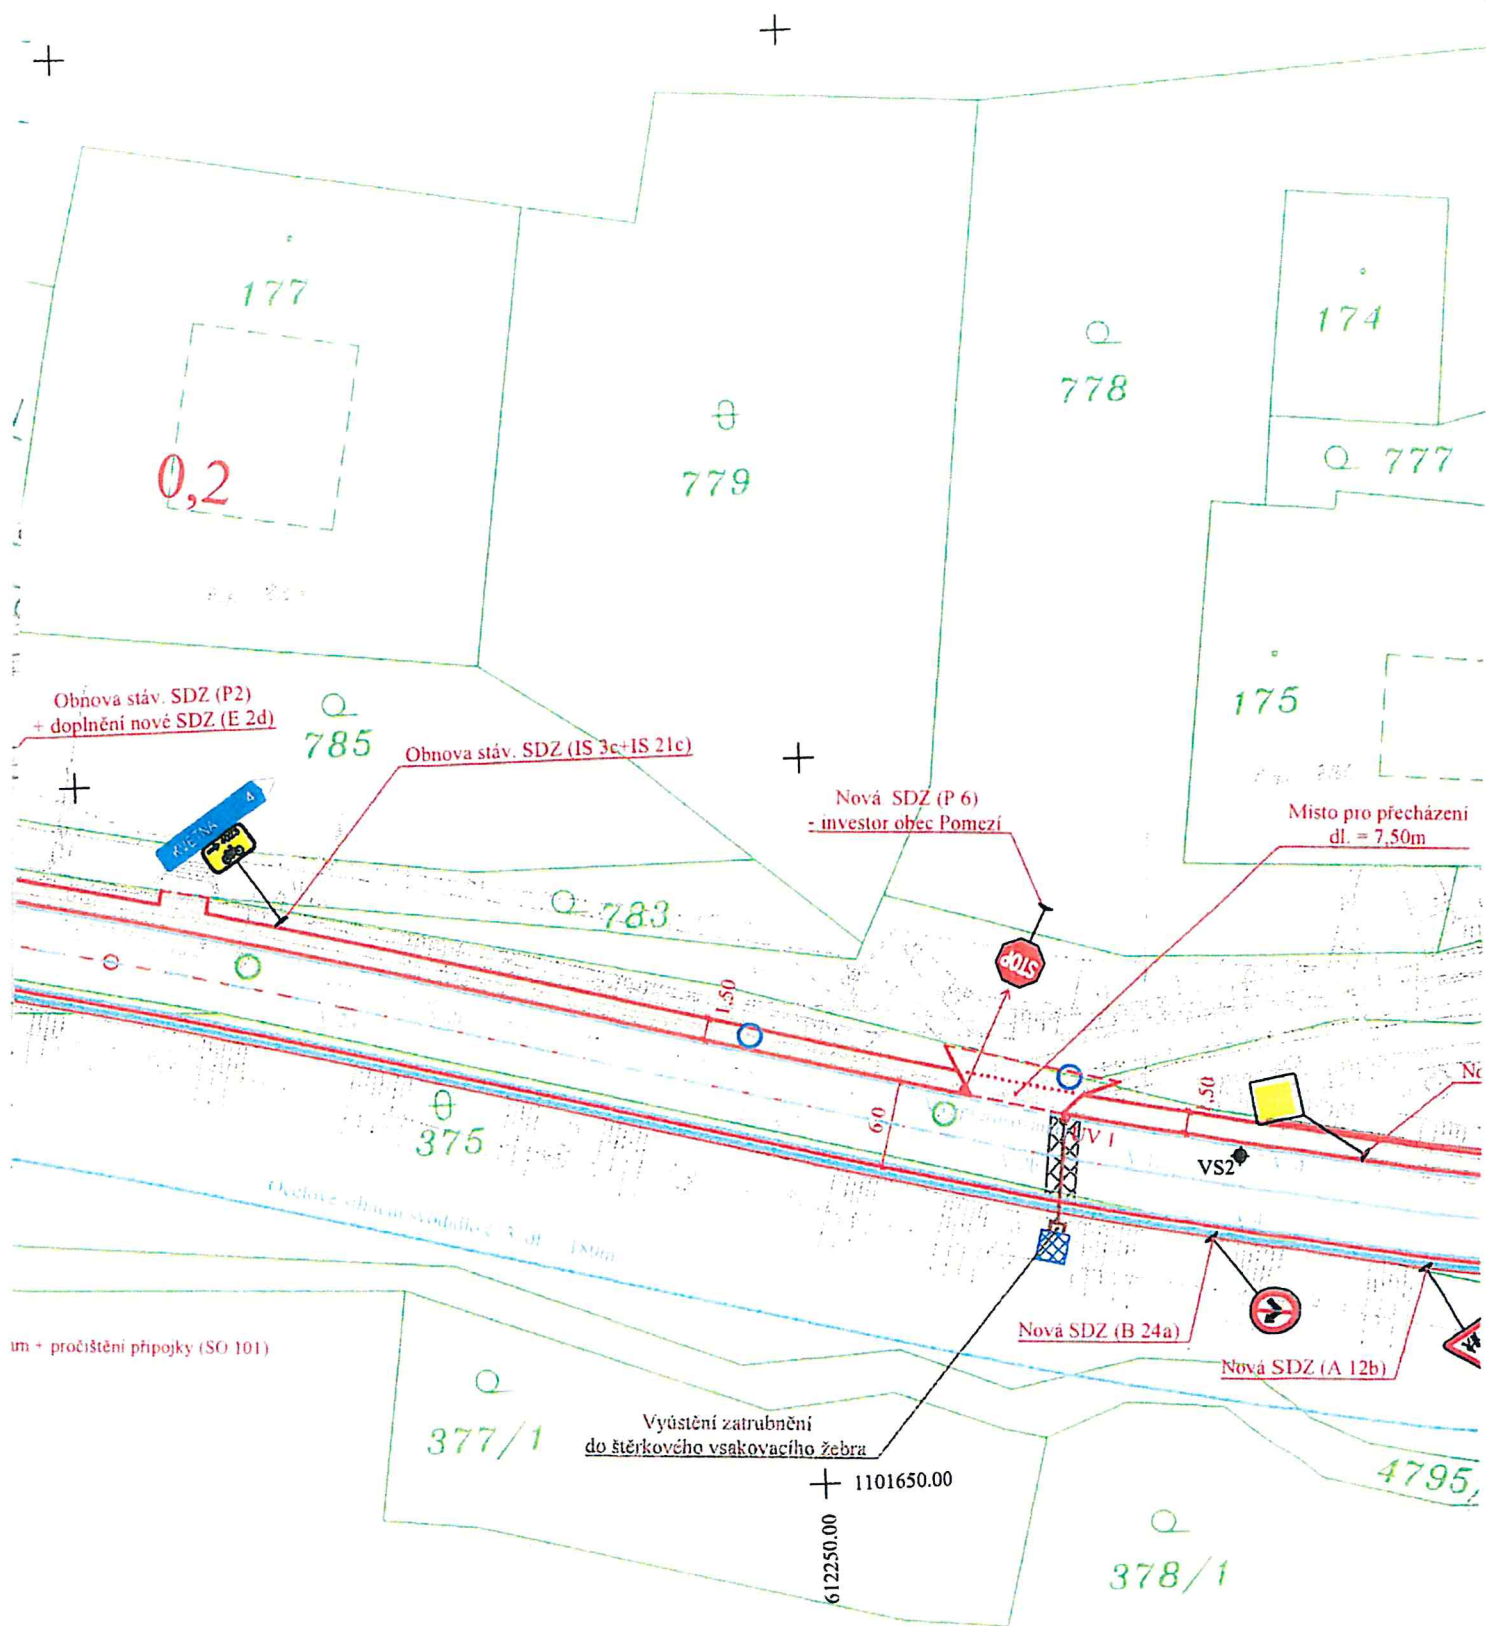

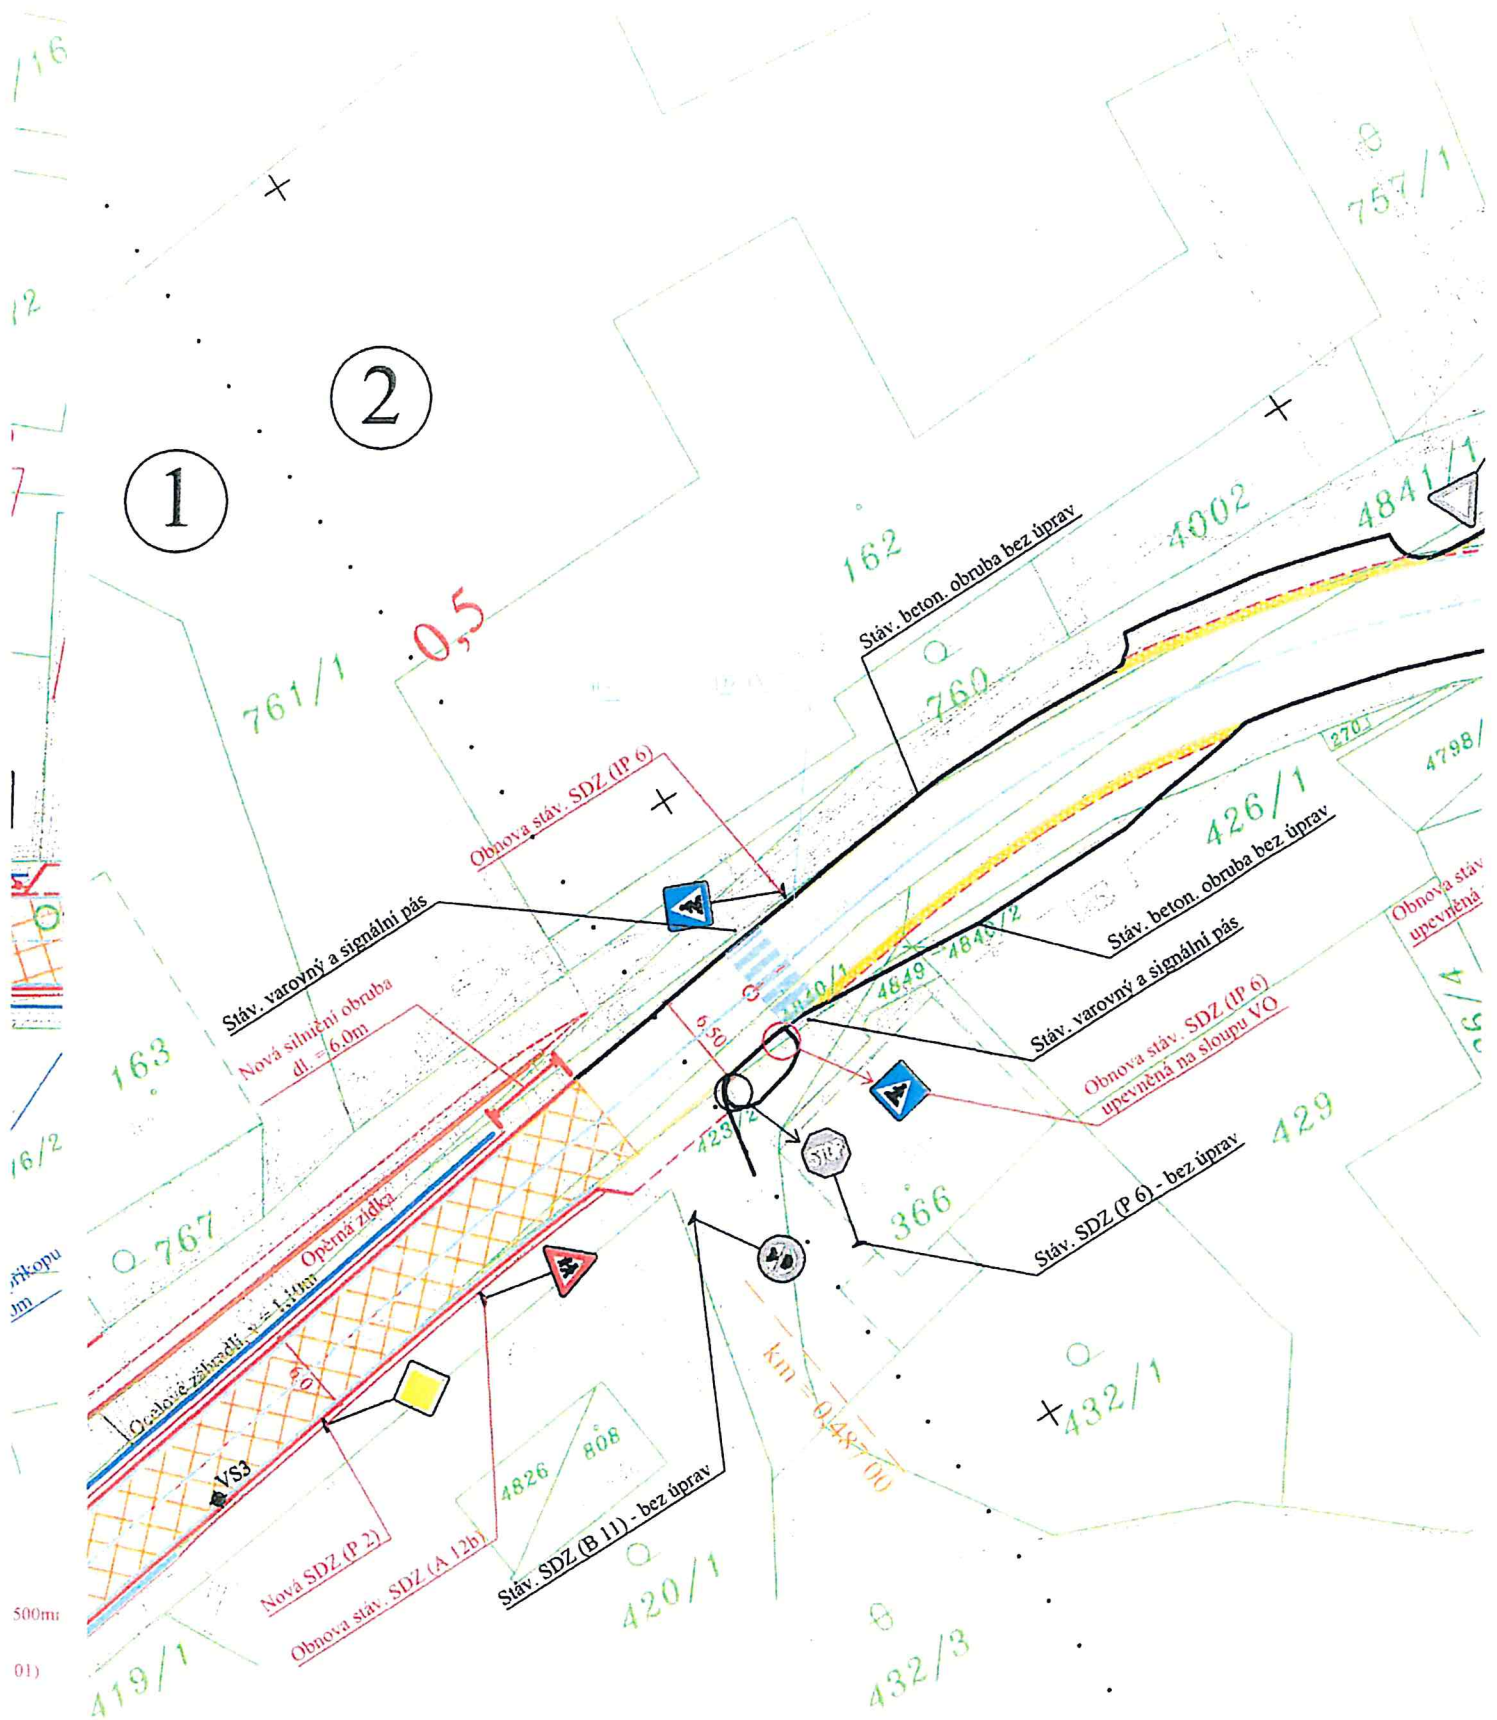


STAV ZAMĚŘENÍ KE DNI 20.8.2021

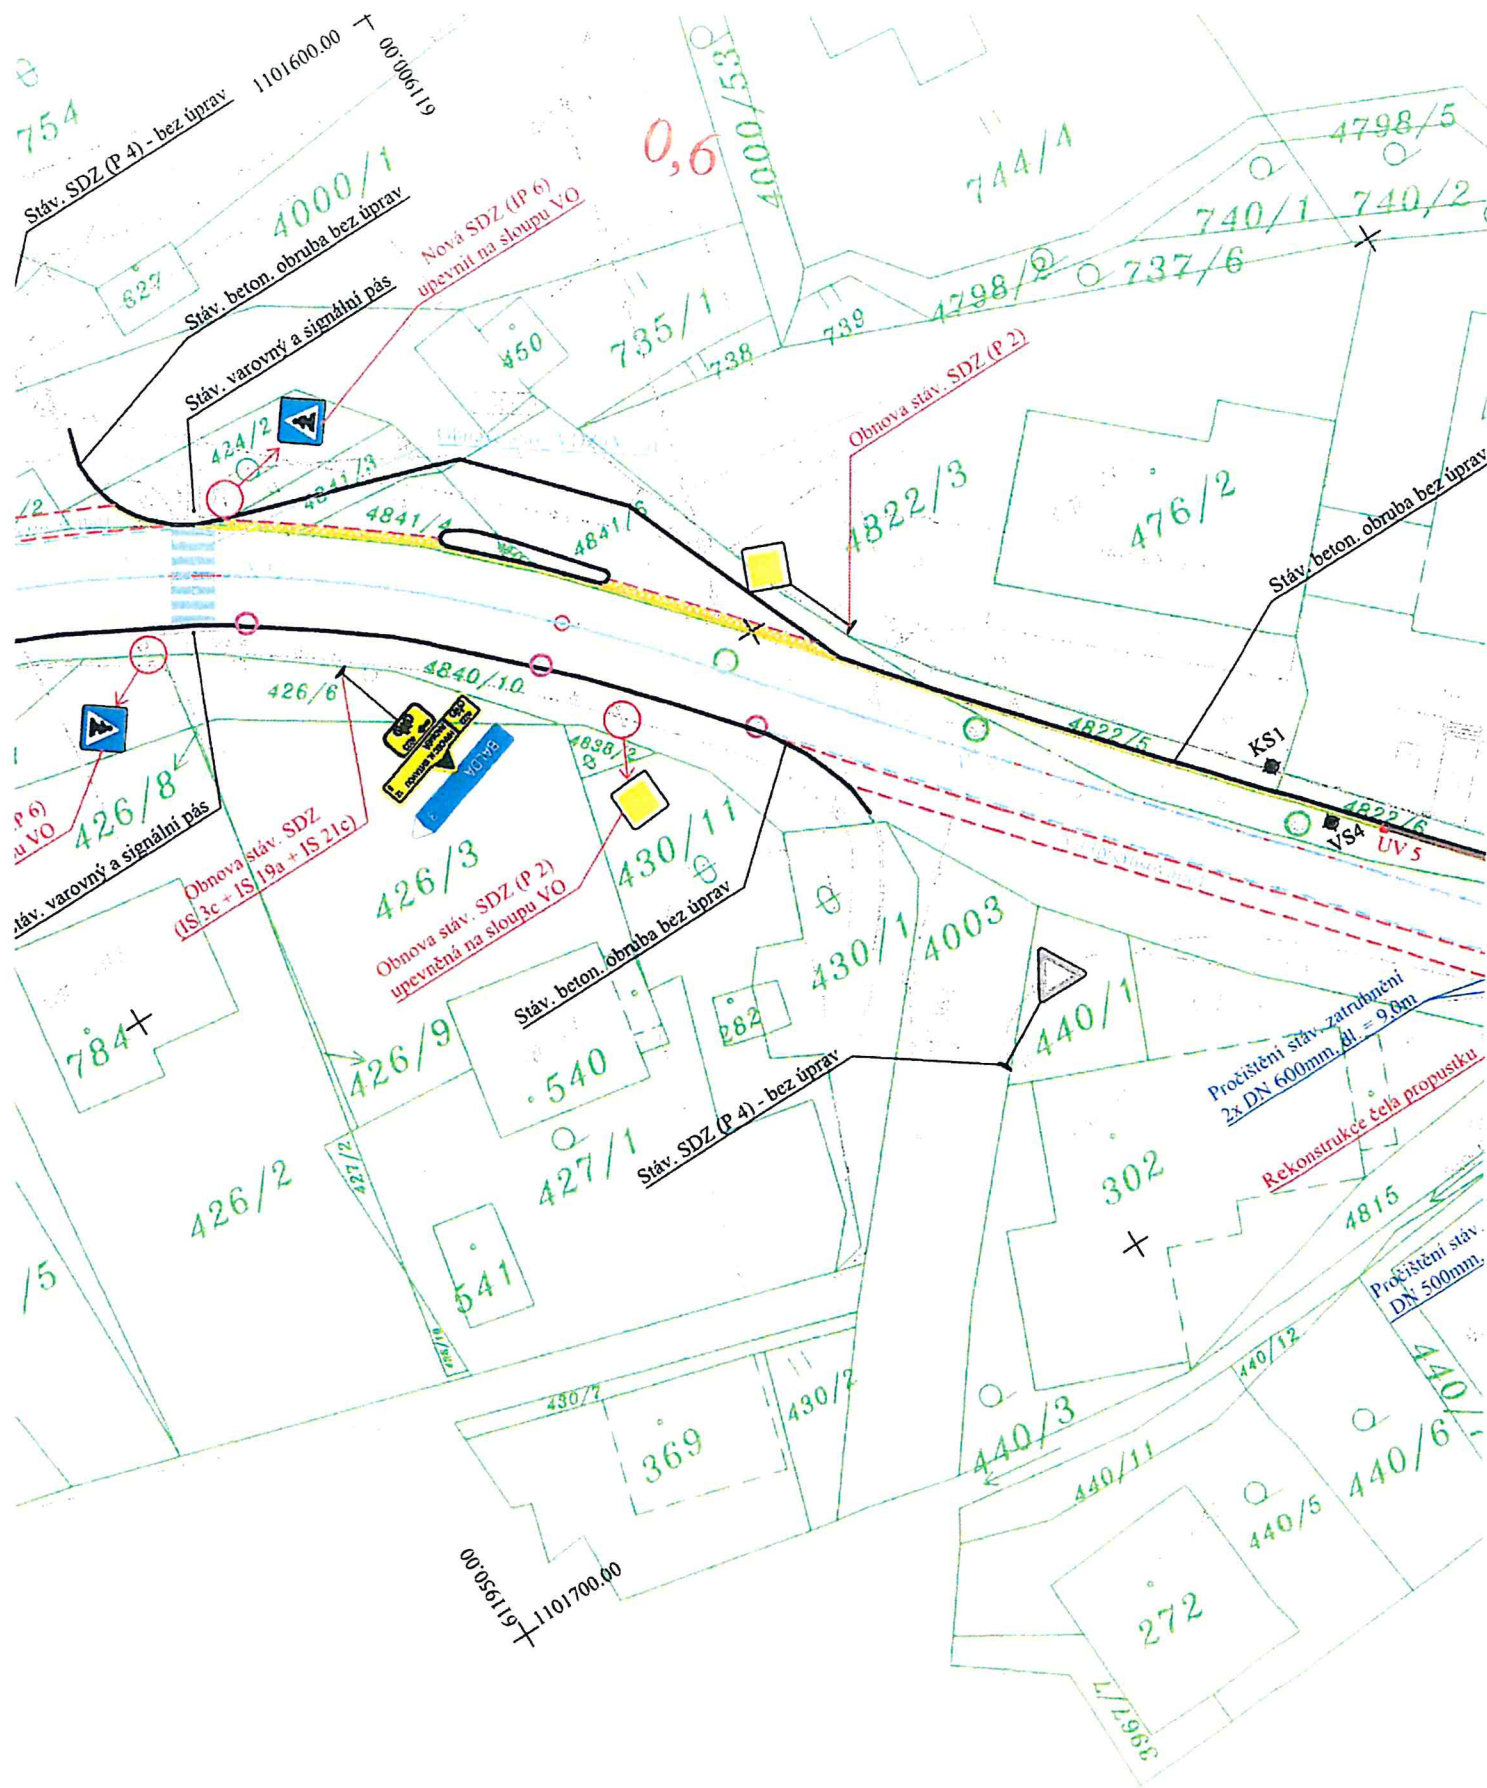

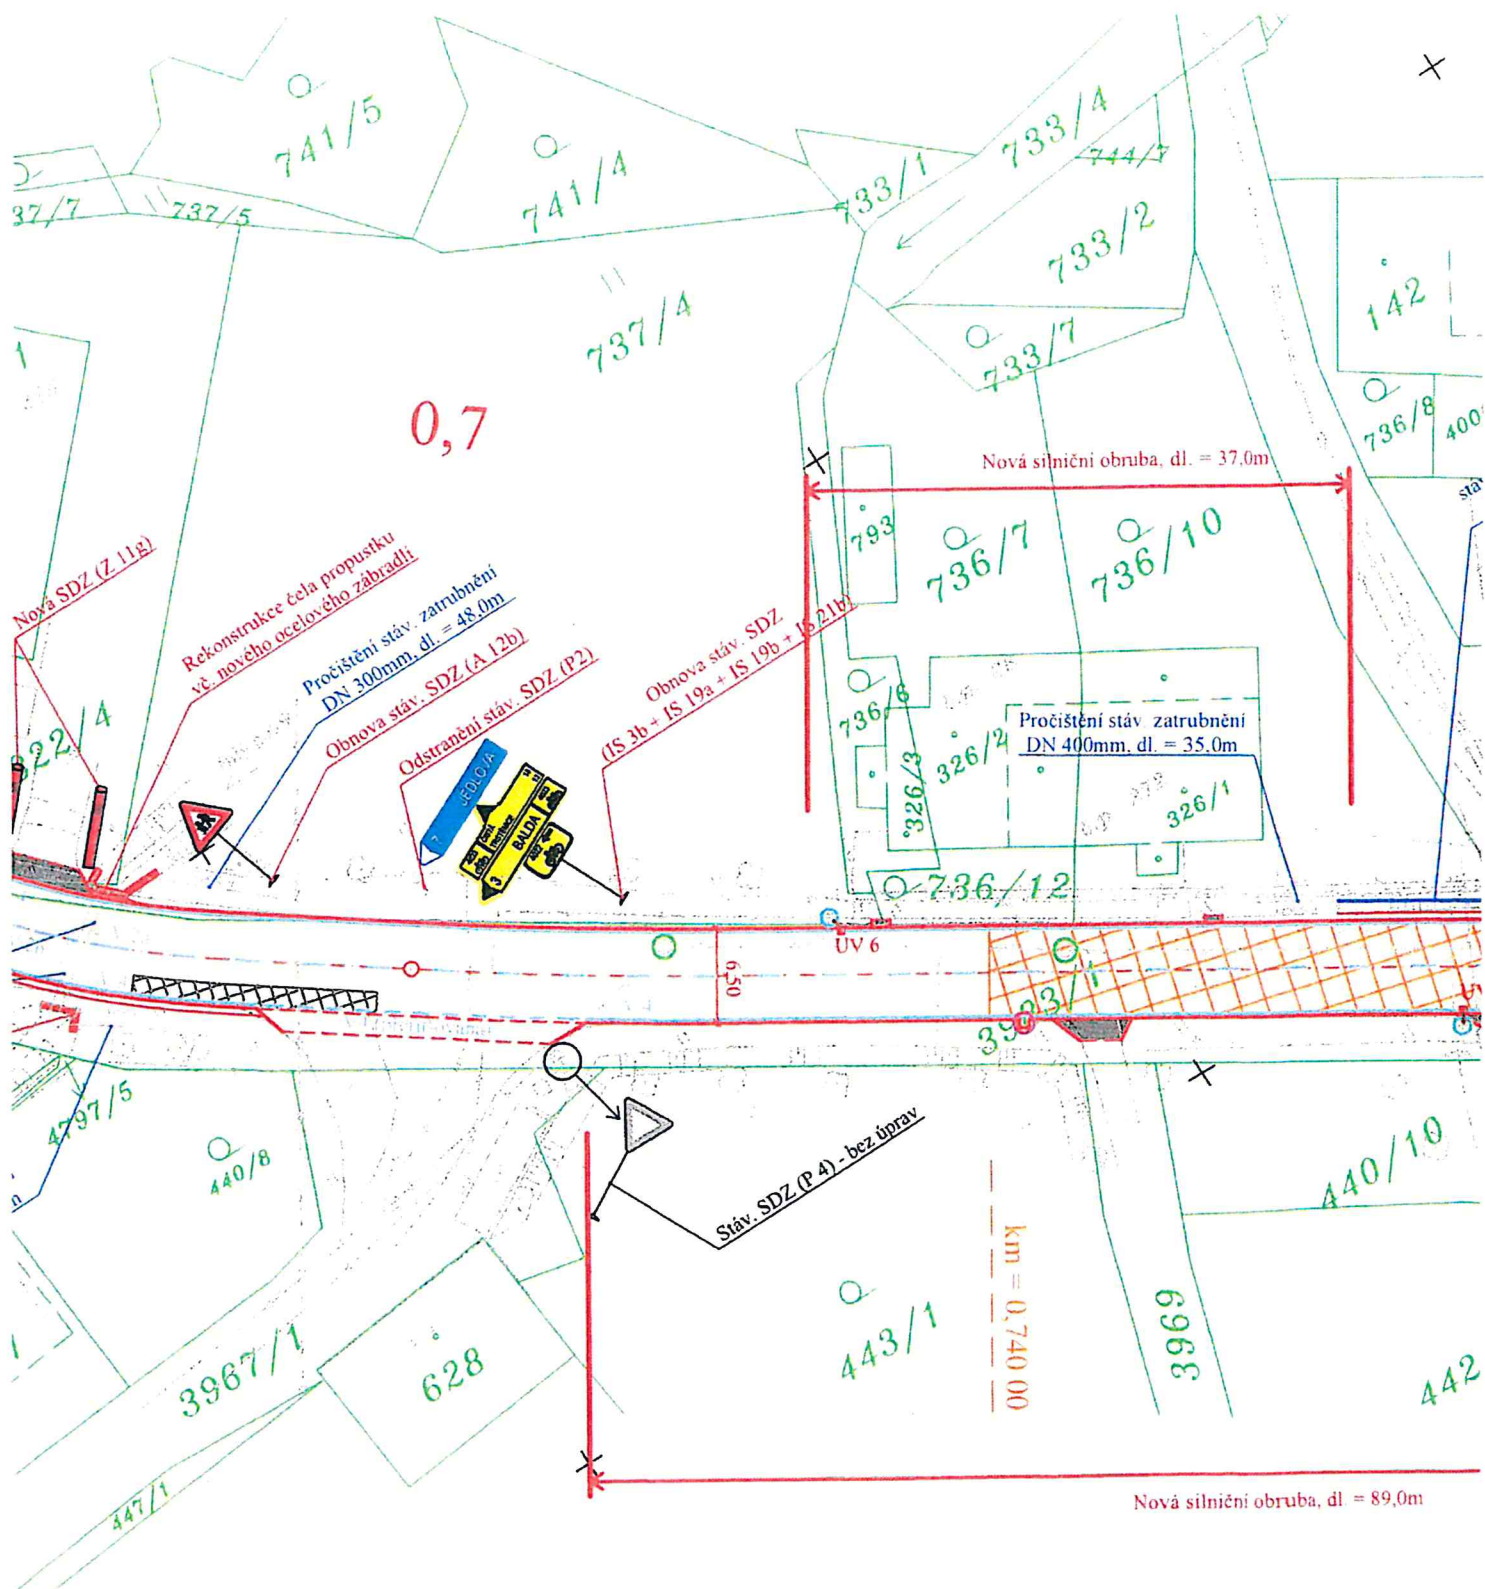

POZNÁMKA :


- 1) Stáv. UV v trase silnice budou kompletně zrekonstruovány vč. nové mříže.
- 2) Stávající přípojky od UV budou pročištěny.
- 3) Stáv. hydranty, šoupata a jiná zařízení v trase silnice budou výškově upraveny do nové nivelety silnice.
- 4) Stáv. poklopy KŠ budou vyměněny za samonivelační a výškově upraveny do nové nivelety silnice.
- 5) Stáv. silniční příkopy budou pročištěny a opětovně osety travním semenem.
- 6) Stáv. svislé DZ související s rekonstrukcí silnice bude vyměněno za nové (plechové v základní velikosti s reflexní ú
- Projekt řeší pouze SDZ související s rekonstrukcí krajské silnice, značení MK není součástí této PD (bude řešit obec
- 7) Nové svislé DZ bude osazeno na samostatné sloupky - plechové v základní velikosti s reflexní úpravou.
- 8) Vodorovné DZ š = 12,50cm - nástríkem (plast).
- 9) Vodorovné DZ V 7a (přechod pro chodce) bude pouze obnoveno - plast.

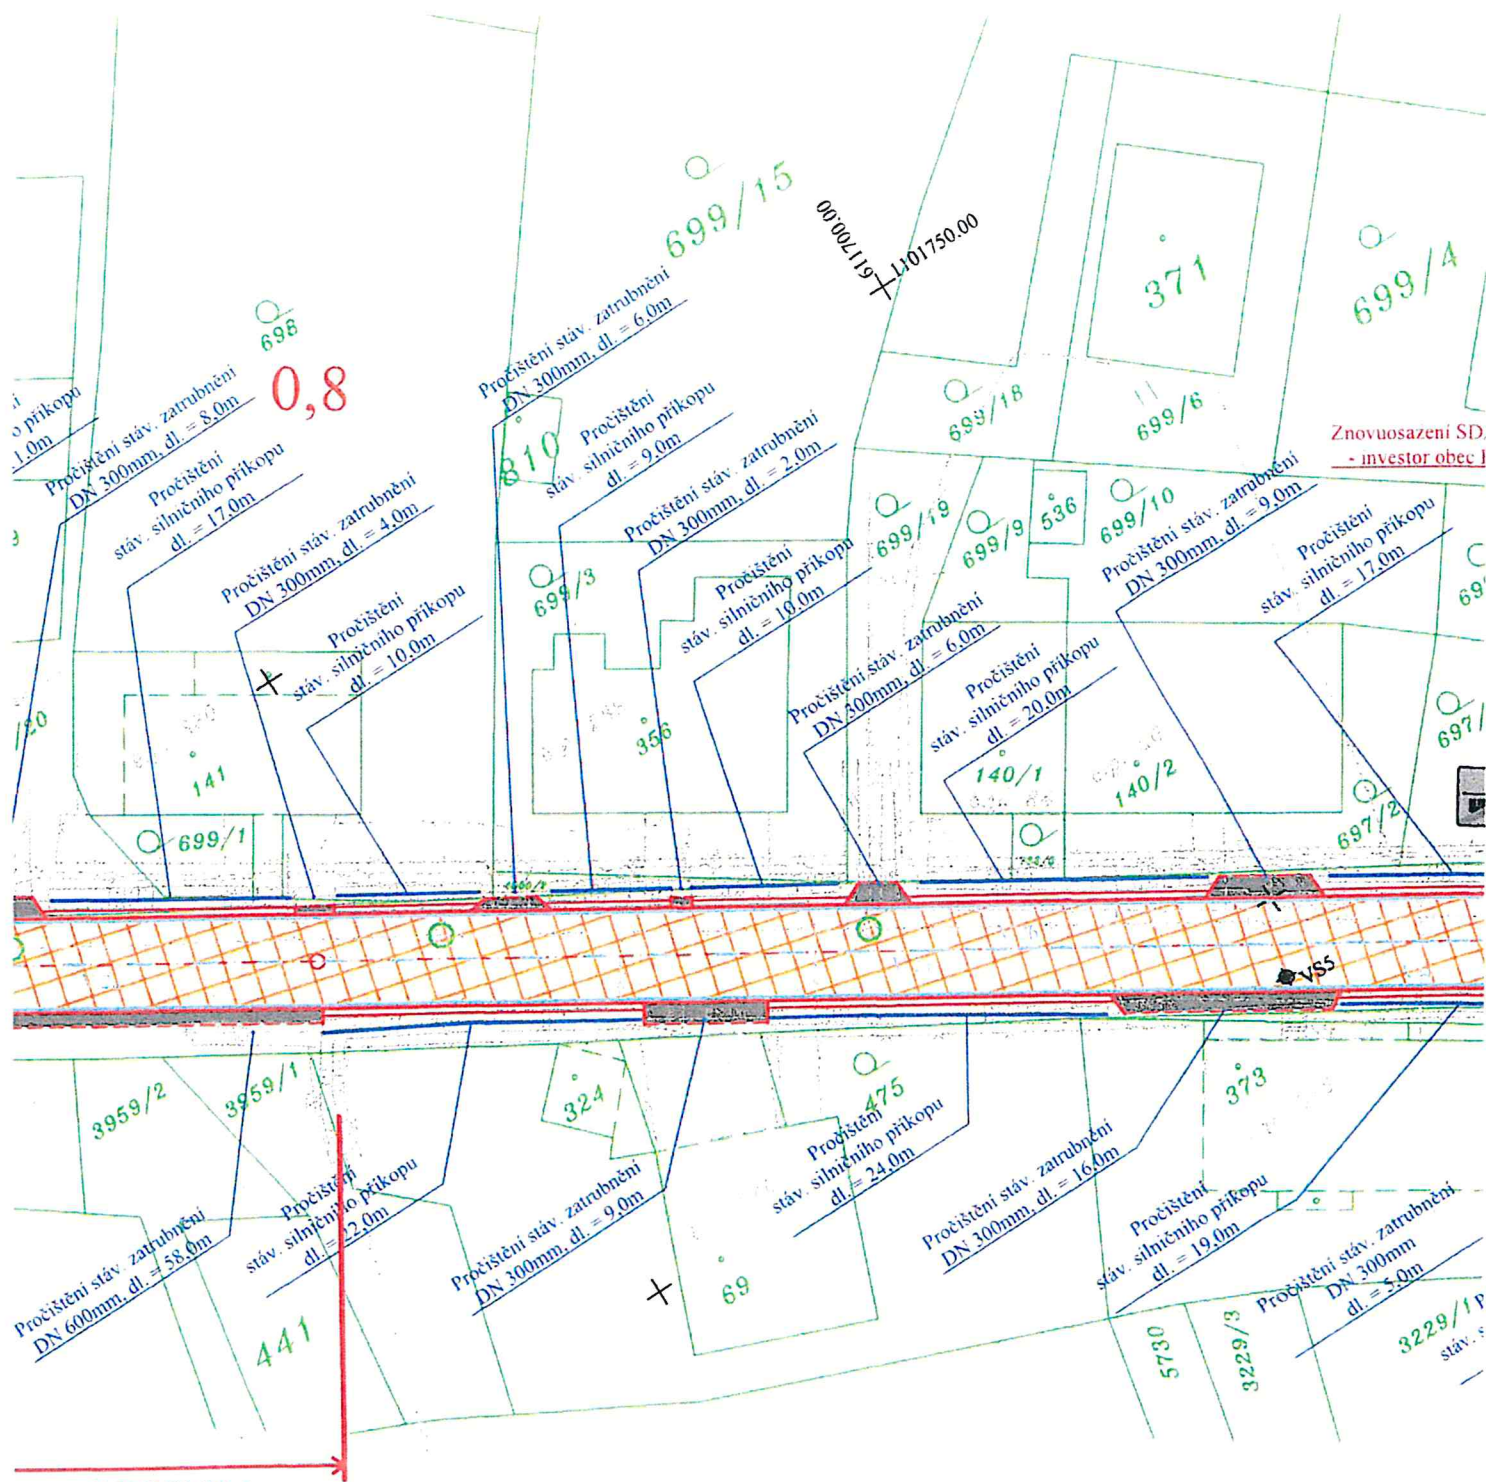

Znovuosazení SD.
- investor obec J

LEGENDA :

	Rekonstrukce silnice - živice (SO 101)		Rekonstrukce stáv. UV - kompletně nová UV včetně pročistění přípojky (SC)
	Sanace kraje silnice (SO 101)		Výšková uprava poklopů KŠ - samonivelační pokl.
	Nová konstrukce zpevnění vč. výměny aktivní zóny (SO 101)		Rekonstrukce stáv. šachty vč. nového poklopu KŠ
	Výškové napojení MK - živice (SO 101)		Krajnice zpevněna živ. frez. želez. š = 50cm (SO)
	Napojení sjezdu resp. vstupu k RD - živice (SO 101)		Ocelové silniční svodidlo (SO 101)
	Výškové napojení - předláždění žulové kostky 10/10 (SO 101)		Pročistění stáv. silničního příkopu (SO 101)
	Přidružený pruh pro chodce (š = 1,0m) - zámk. dlažba (SO 102 - investor obec Pomezí)		Vodorovné DZ, š = 12,50cm (stříkané - plast) (SO)
	Opěrná zídka (SO 102 - investor obec Pomezí)		Nové sv. DZ - základní velikost (plech) (SO 10)
	Předláždění dvoulinky - žul. kostka 10/10 (SO 101)		Vrtaná sonda resp. kopání
	Nová UV 500-500 vč. přípojky DN 150mm (SO 101)		

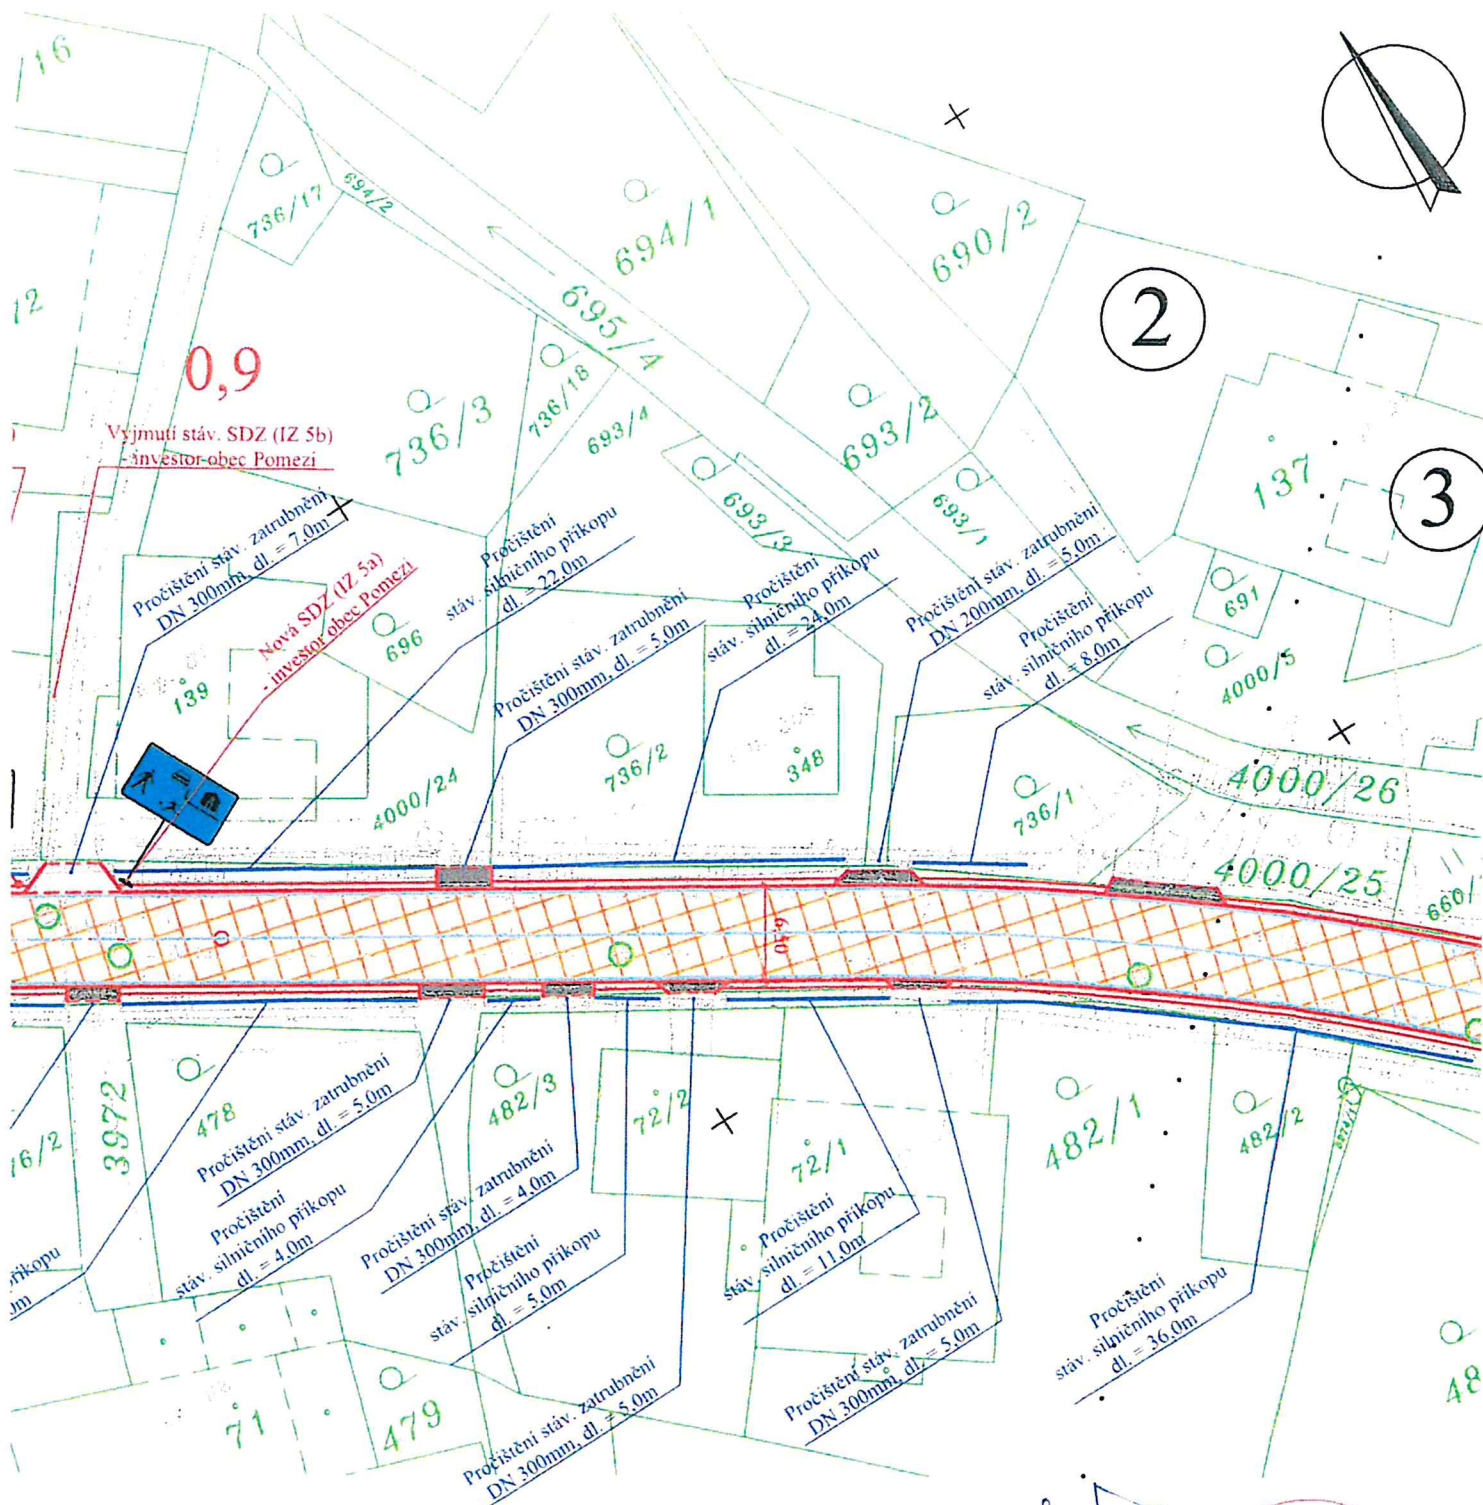

500mm

01)

JTSK


Jan Stránský
BpV




JIRÍ STRÁNSKÝ, projekce dopravních staveb
533 52 Staré Hradiště 142, Pardubice

VED. PROJEKTANT	J. STRÁNSKÝ		STUPEŇ DOKUM.	DÚSP
PROJEKTOVAL	O. STRÁNSKÝ, DiS.		ČÍSLO ZAK.	301/22
INVESTOR	SÚS Pk + obec Pomezí	KRAJ: PARDUBICKÝ	POČET FORM.	5 A4
Pomezí u Poličky Rekonstrukce silnice II/363, výstavba chodníku			DATUM	04. 2022
			MĚŘÍTKO	1:500
Celková a koordinační situace stavby - II. část			ČÍS. KOPIE	ČÁST
			3	C
			ČÍS. PŘÍL.	3b

3

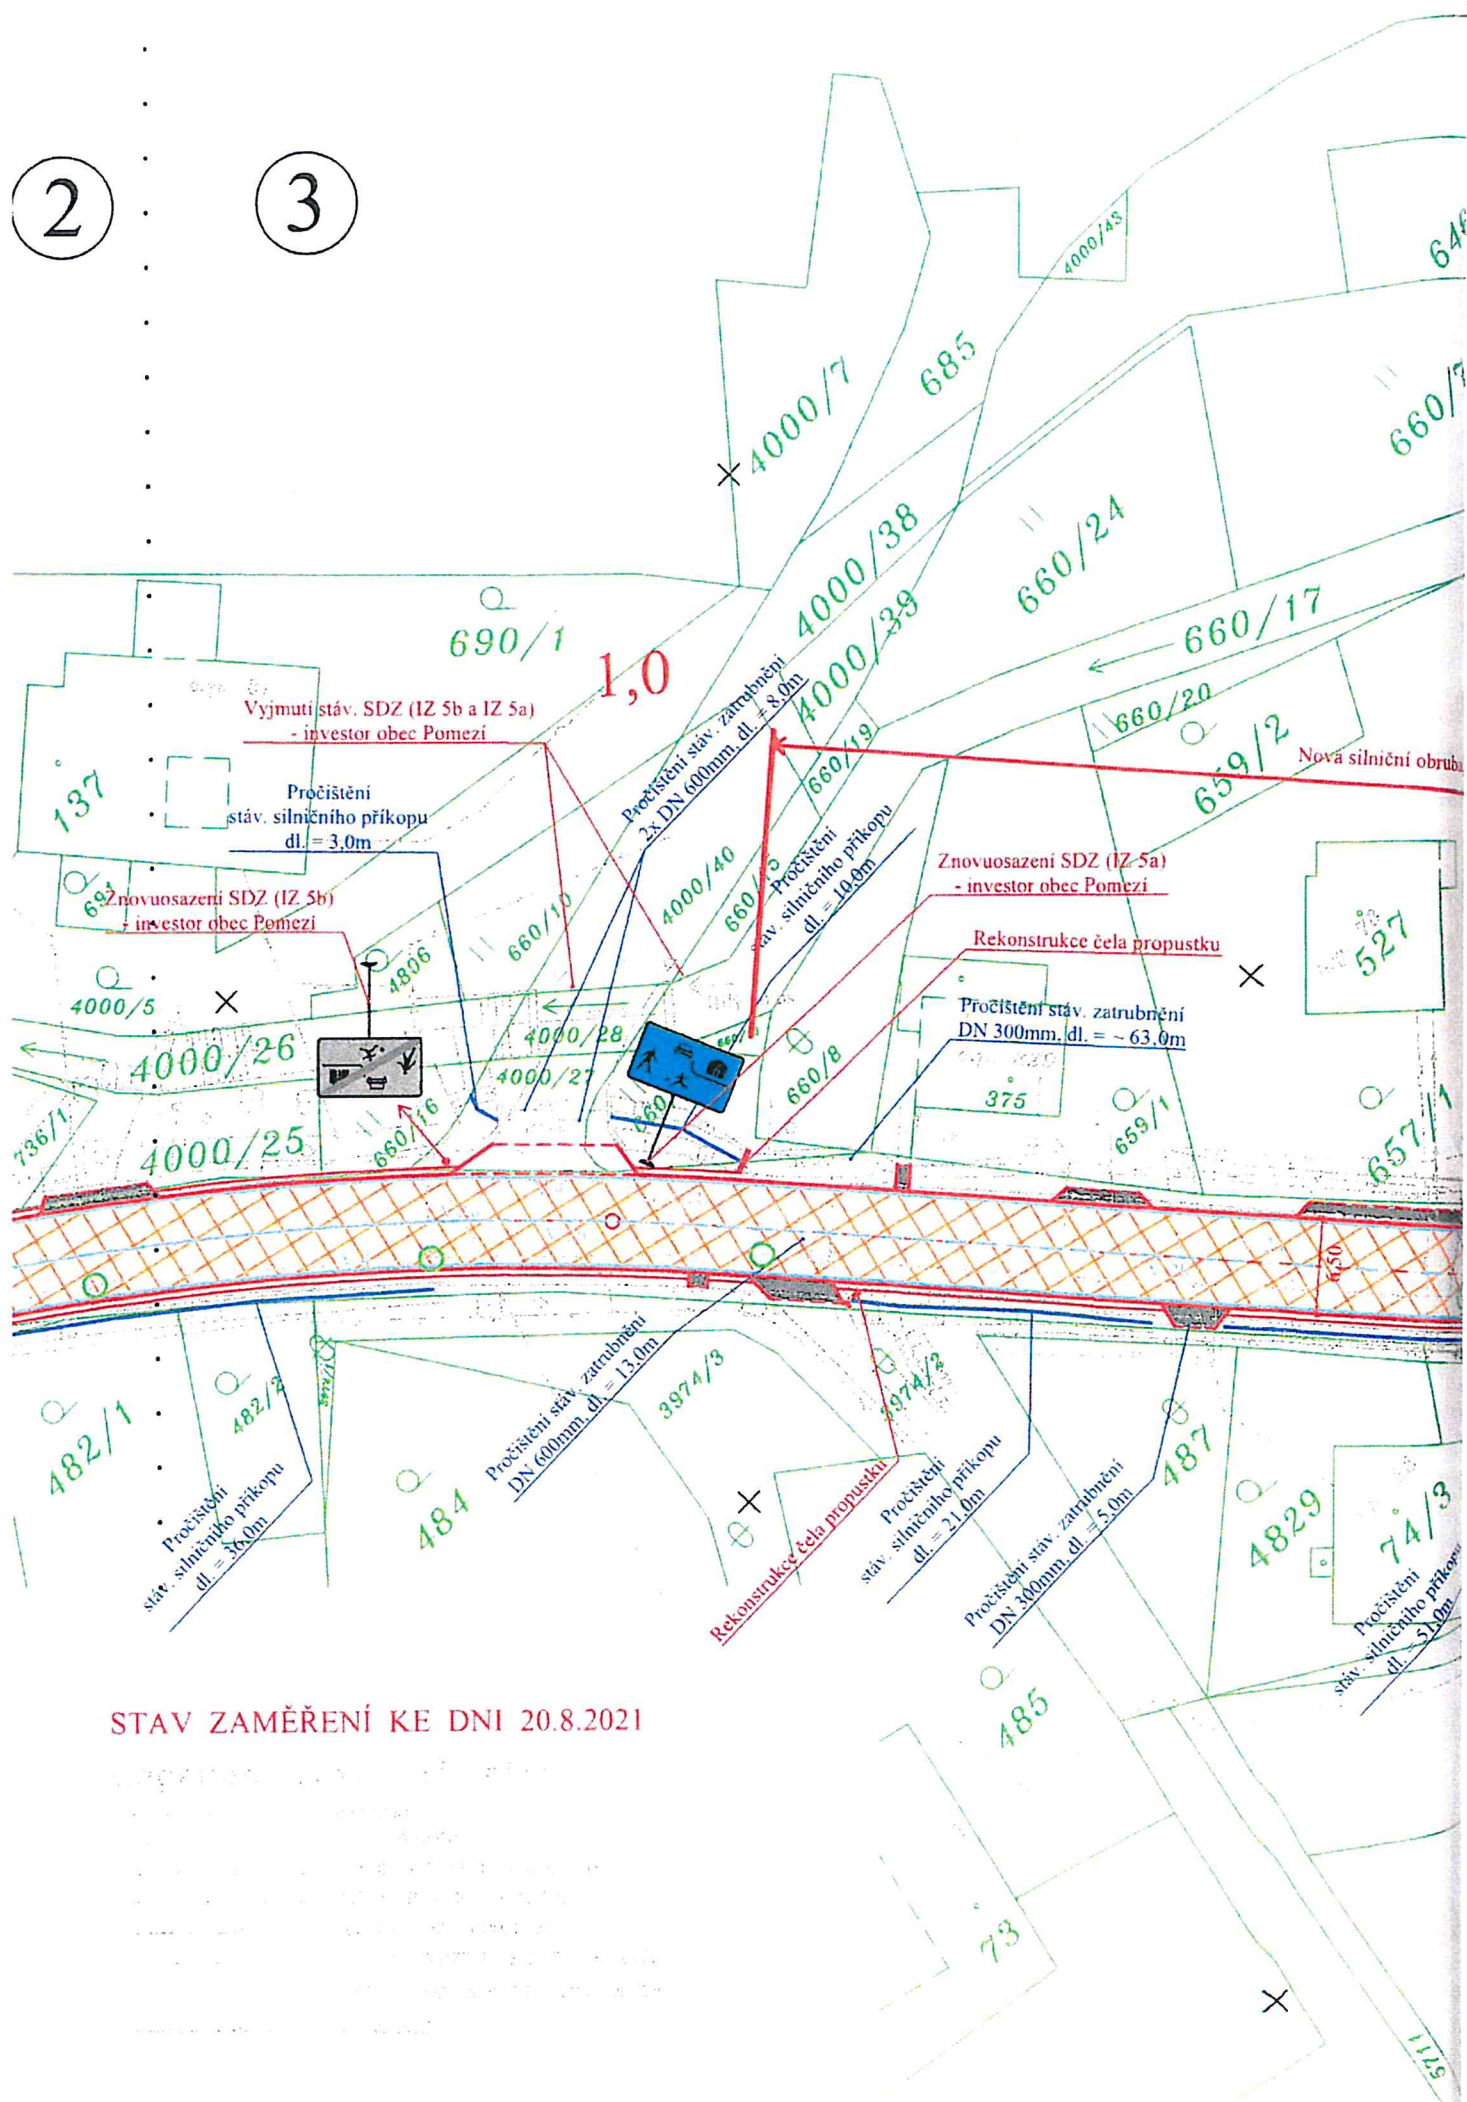


STAV ZAMĚŘENÍ KE DNI 20.8.2021

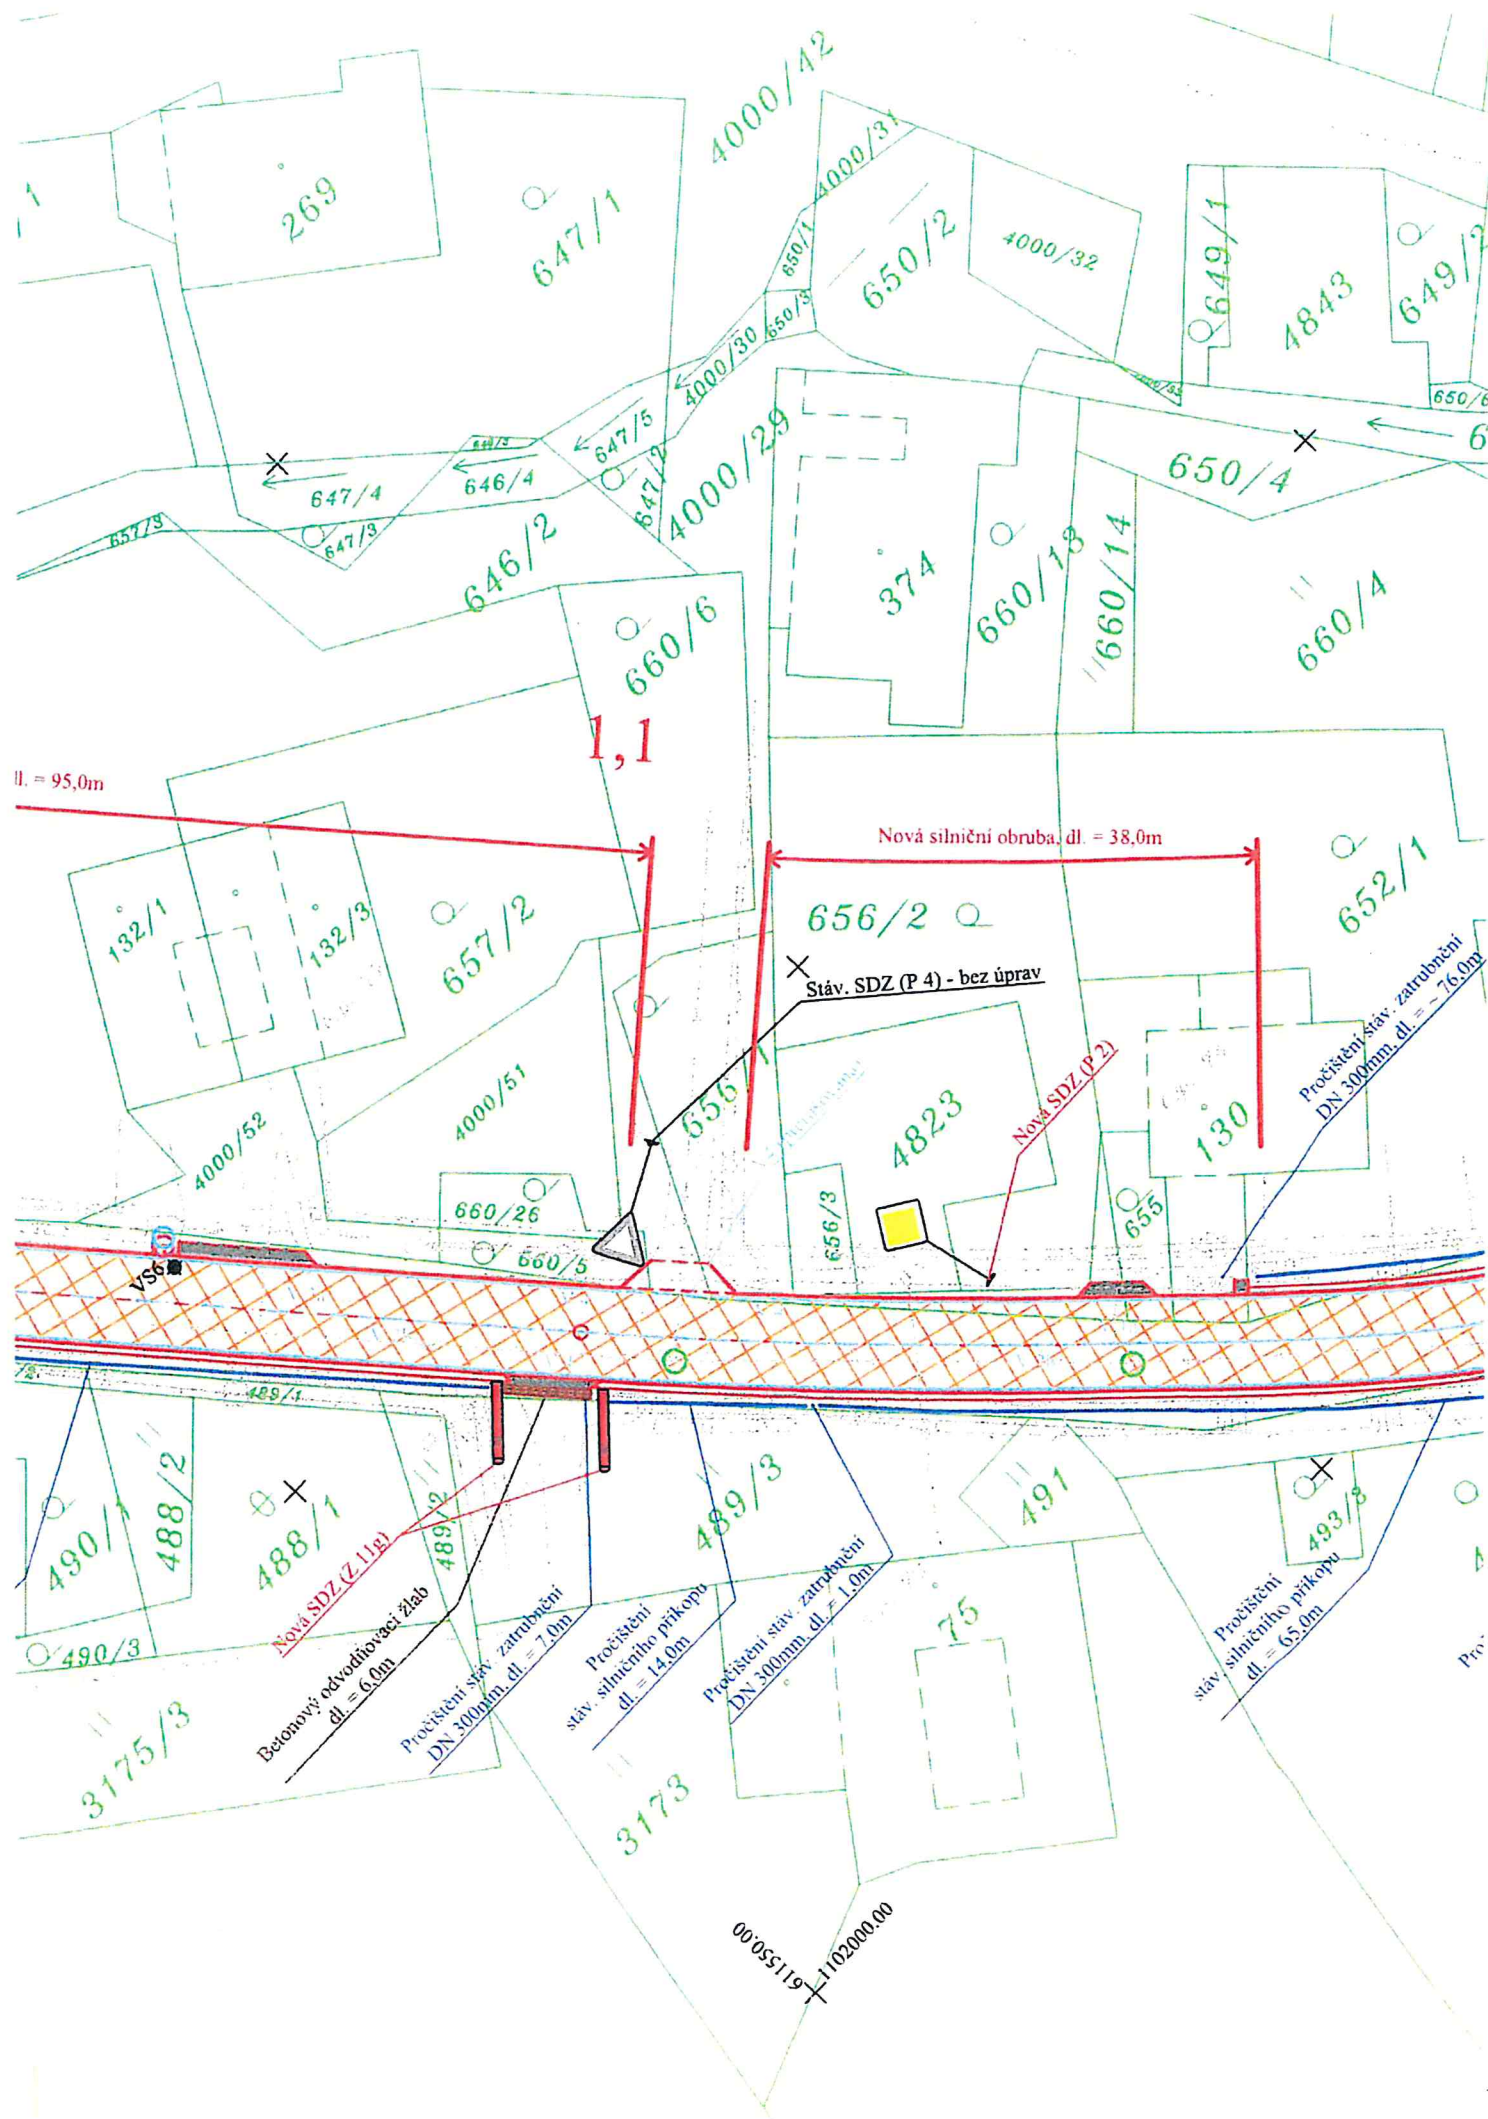

3

4

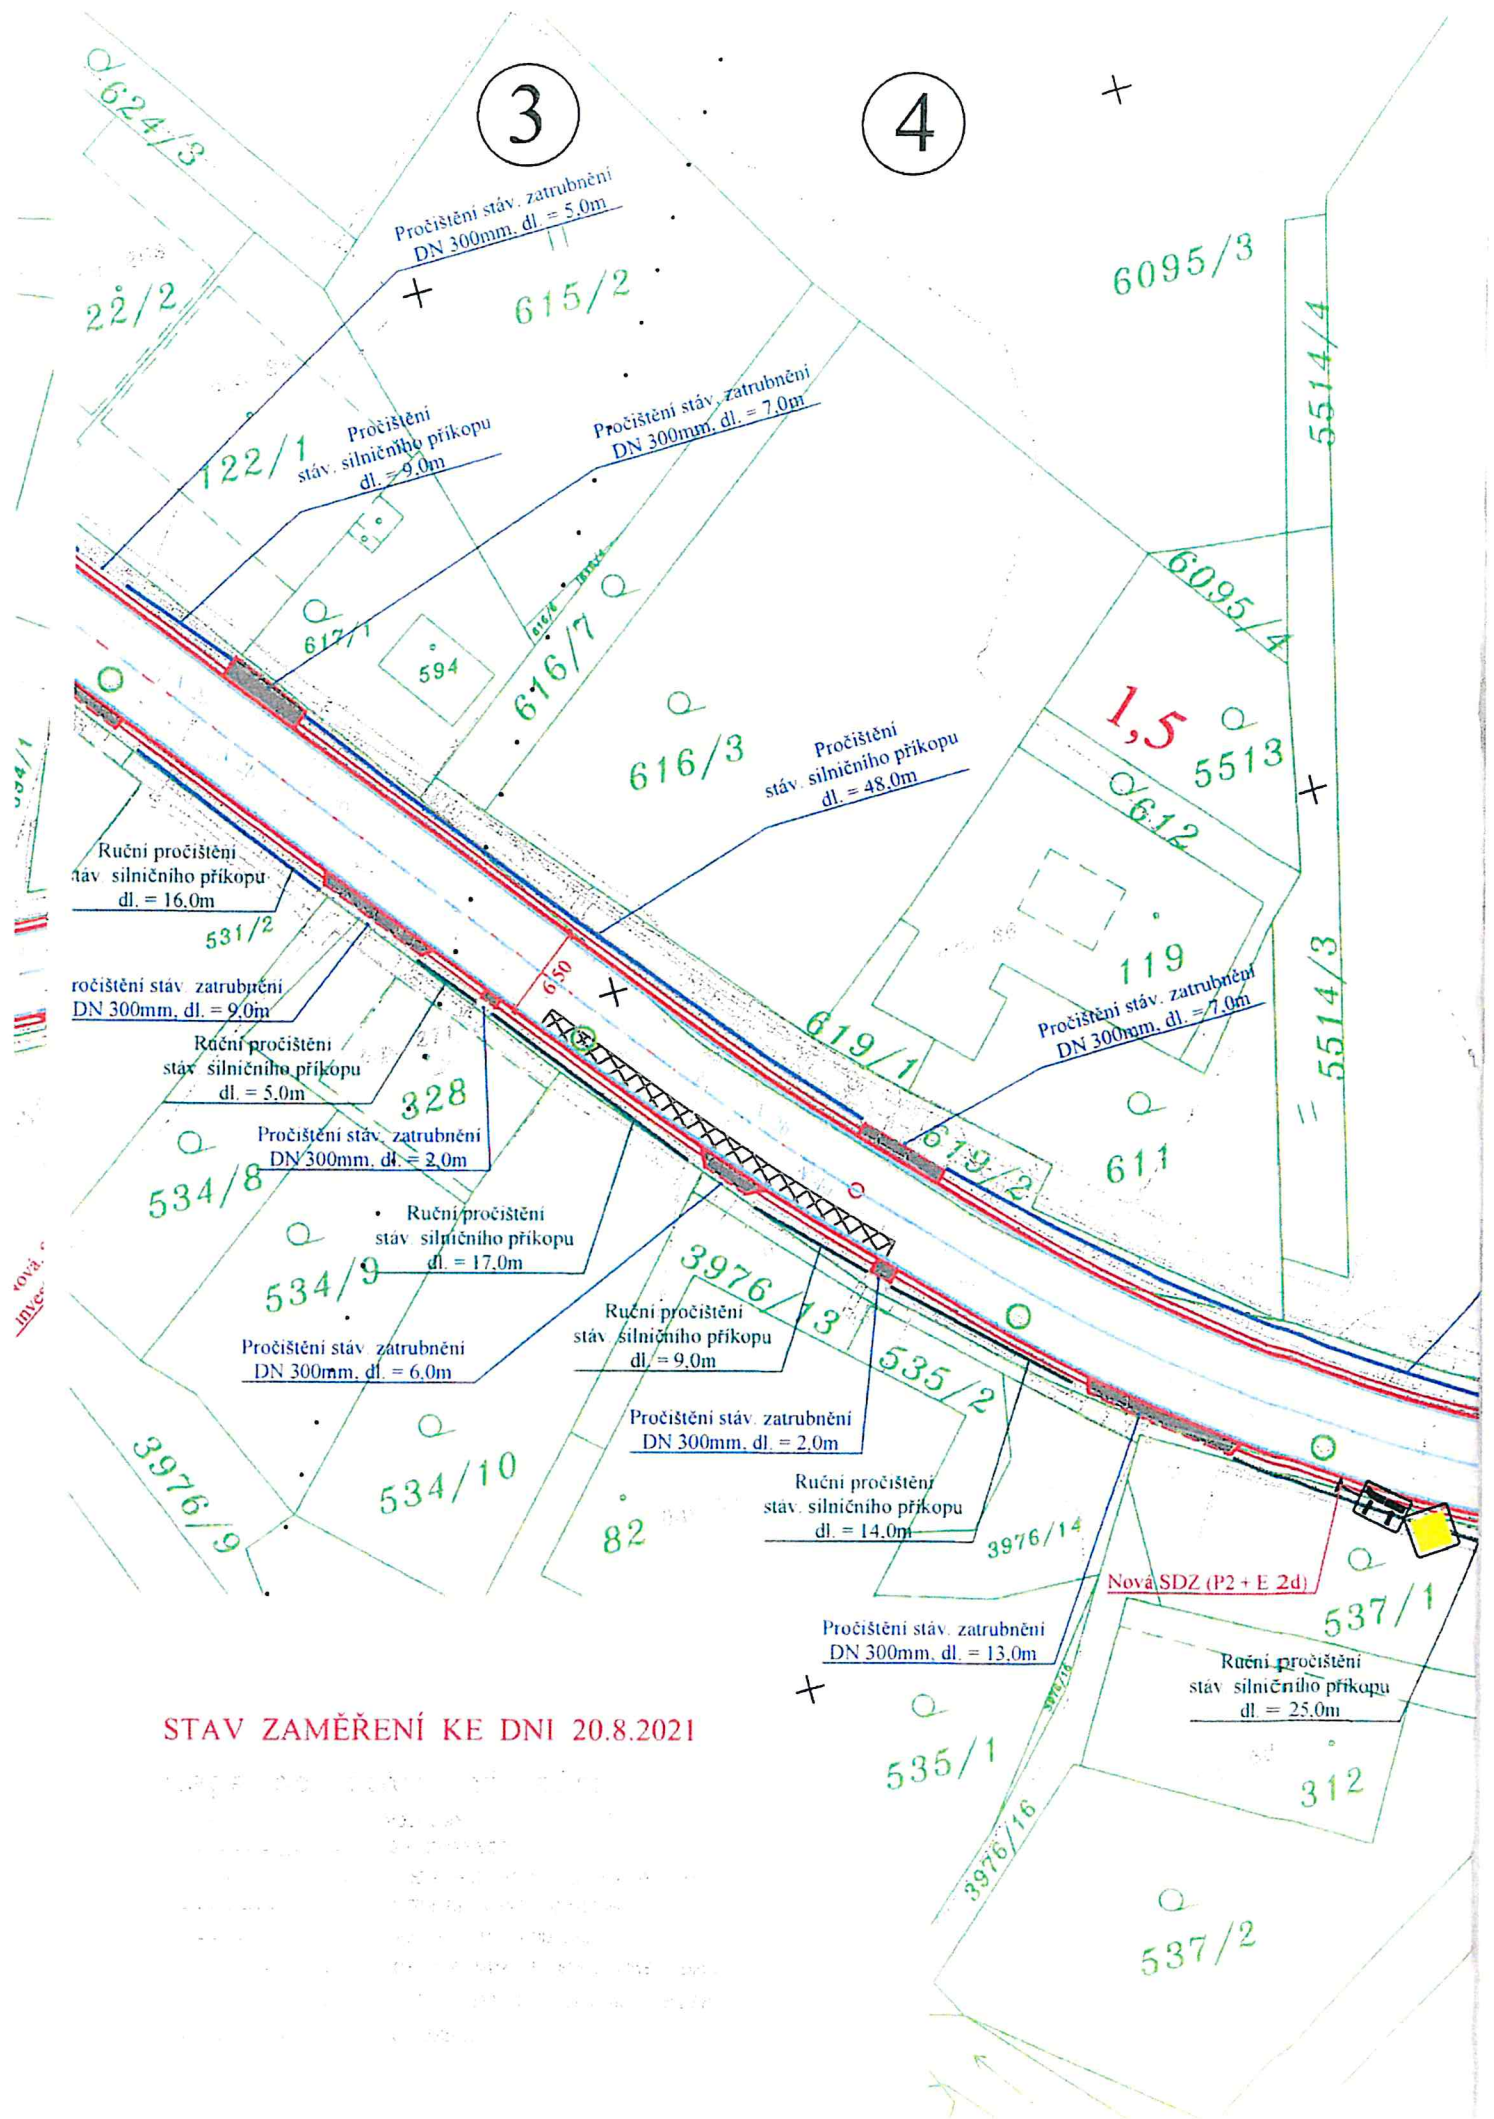

STAV ZAMĚŘENÍ KE DNI 20.8.2021

5515

297

607/2

418/1

607/1

607/3

1,6

Pročištění stáv. silničního příkopu
dl. = 66,0m

Pročištění stáv. silničního příkopu
dl. = 78,0m

Výšková úprava stáv. nástupní hrany BUIS
(dl = 9m, v = +16cm)
vč. výškových naběhů obruby
Stáv. nástupní plochu předláždí obec Pomezí
(nástupní plocha bude upravena dle vyhl. 398/09Sb.)

Pročištění DN 3

Pročištění stáv. zatrubnění
DN 300mm, dl. = 7,0m

111500.00
+ 1102250.00

605/2

605/1

493

3983/2

3976/12

Stáv. SDZ (P 6) - bez úprav

Nová. SDZ (P 6)
- investor obec Pomezí

Výšková úprava stáv. nástupní hrany BUIS
(dl = 12m, v = +16cm)
vč. výškových naběhů obruby
Stáv. nástupní plochu předláždí obec Pom
(nástupní plocha bude upravena dle vyhl. 398

546

92

545

5470


550/1

555/1

93/4

38/1

539

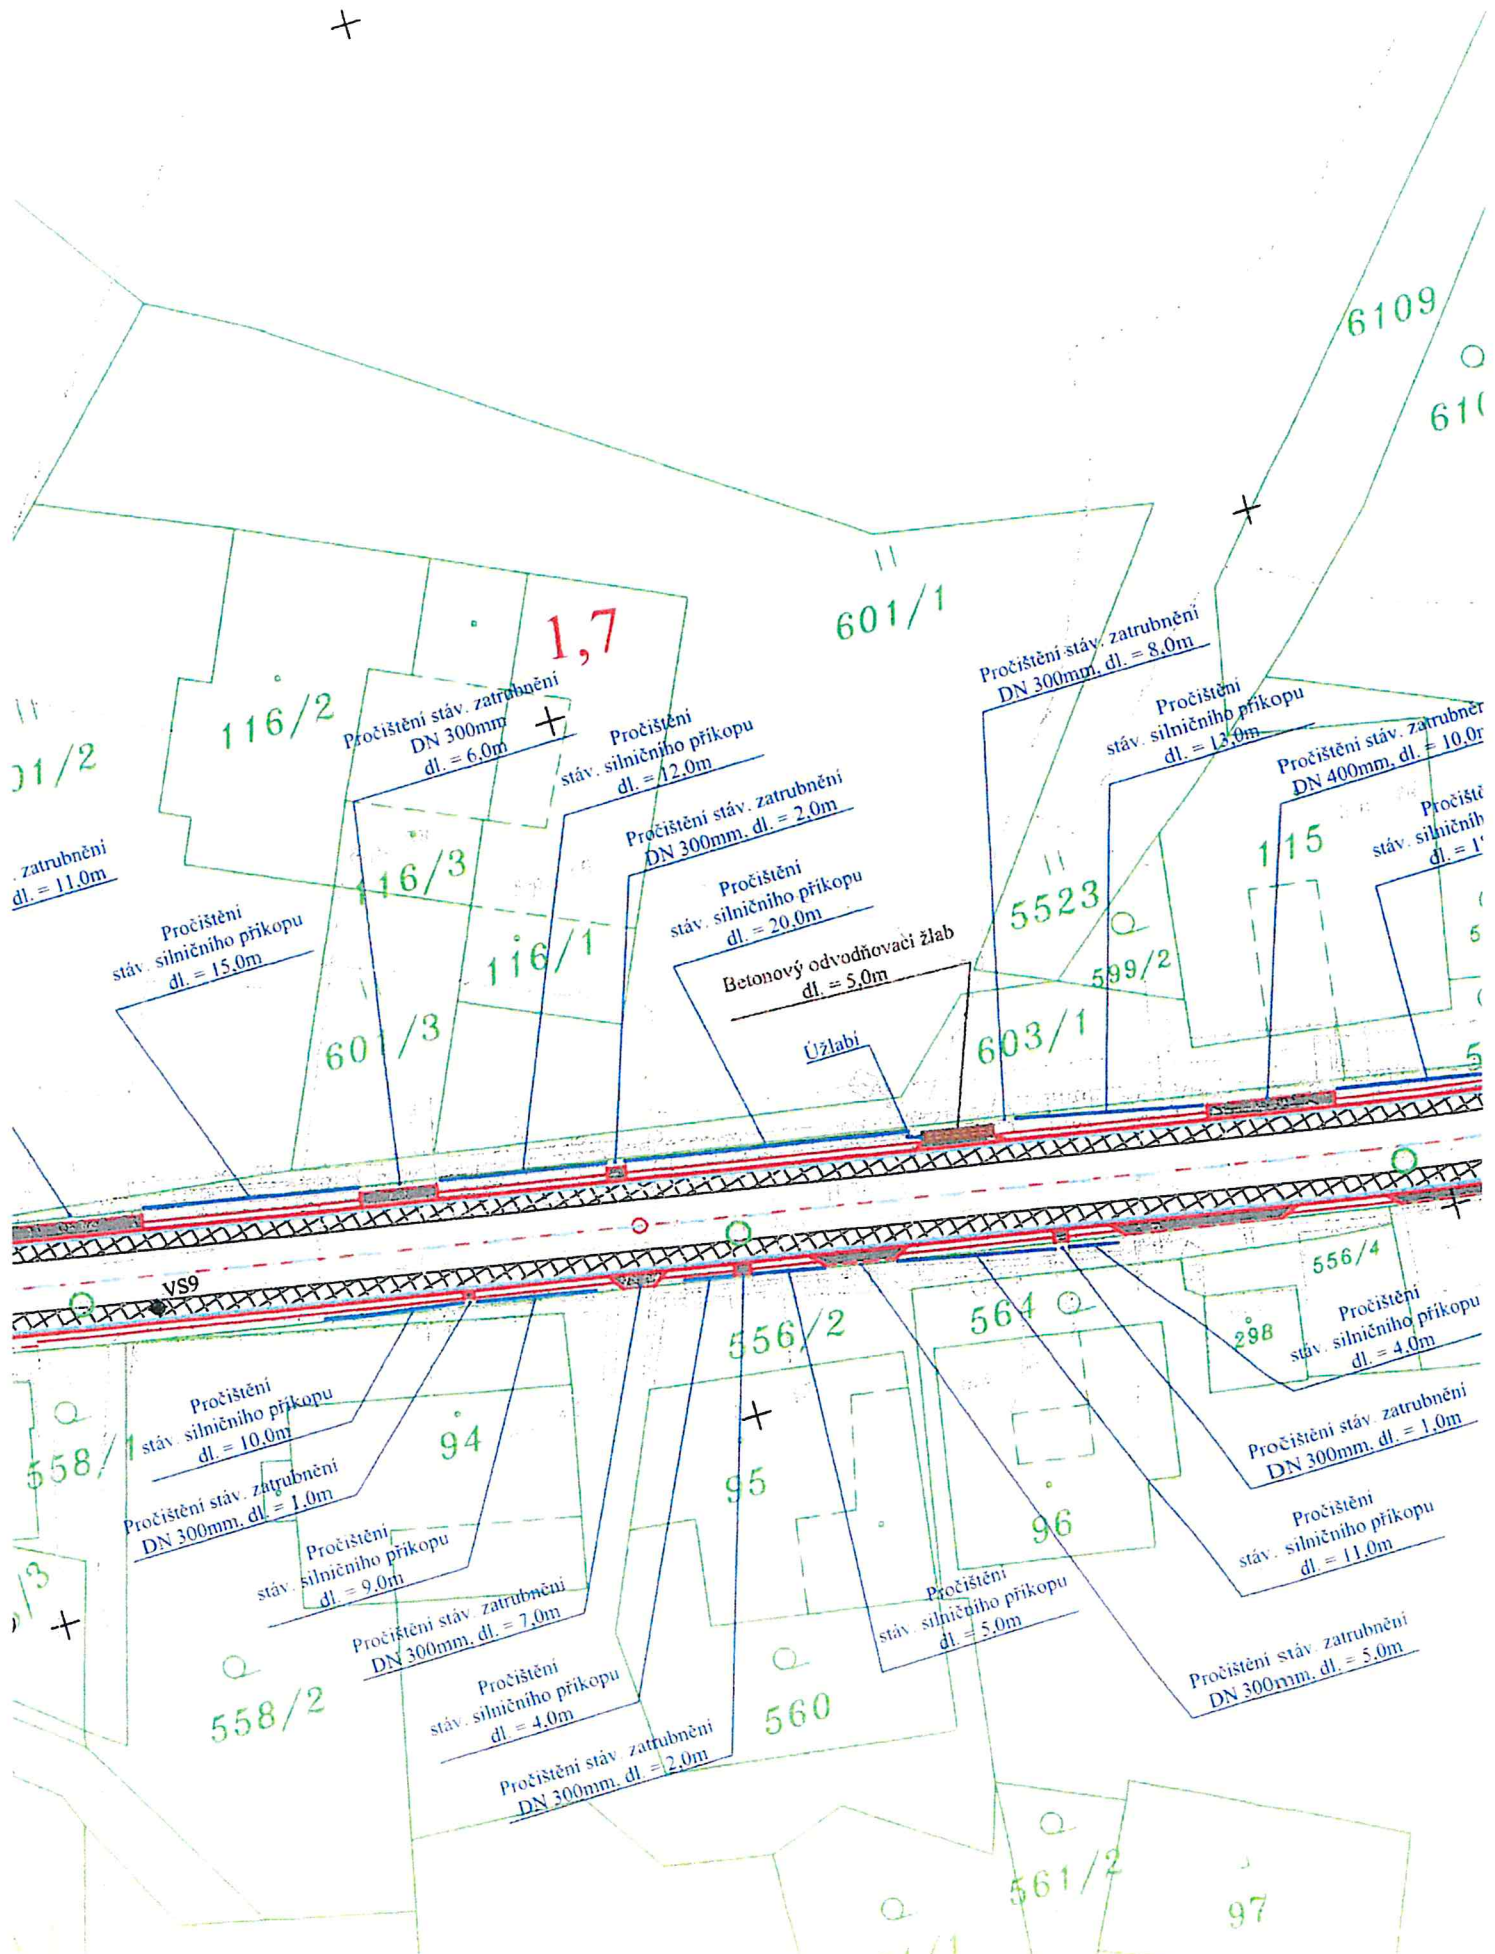

zatrubnění
dl. = 11.0m

Pročištění
stáv. silničního příkopu
dl. = 15.0m

Pročištění stáv. zatrubnění
DN 300mm
dl. = 6.0m

Pročištění
stáv. silničního příkopu
dl. = 12.0m

Pročištění stáv. zatrubnění
DN 300mm, dl. = 2.0m

Pročištění
stáv. silničního příkopu
dl. = 20.0m

Betonový odvodňovací žlab
dl. = 5.0m

Úžlabí

Pročištění stáv. zatrubnění
DN 300mm, dl. = 8.0m

Pročištění
stáv. silničního příkopu
dl. = 13.0m

Pročištění stáv. zatrubnění
DN 400mm, dl. = 10.0m

Pročištění
stáv. silničního
dl. = 1.0m

Pročištění
stáv. silničního příkopu
dl. = 10.0m

Pročištění stáv. zatrubnění
DN 300mm, dl. = 1.0m

Pročištění
stáv. silničního příkopu
dl. = 9.0m

Pročištění stáv. zatrubnění
DN 300mm, dl. = 7.0m

Pročištění
stáv. silničního příkopu
dl. = 4.0m

Pročištění stáv. zatrubnění
DN 300mm, dl. = 2.0m


Pročištění
stáv. silničního příkopu
dl. = 5.0m


Pročištění
stáv. silničního příkopu
dl. = 4.0m

Pročištění stáv. zatrubnění
DN 300mm, dl. = 1.0m

Pročištění
stáv. silničního příkopu
dl. = 11.0m

Pročištění stáv. zatrubnění
DN 300mm, dl. = 5.0m

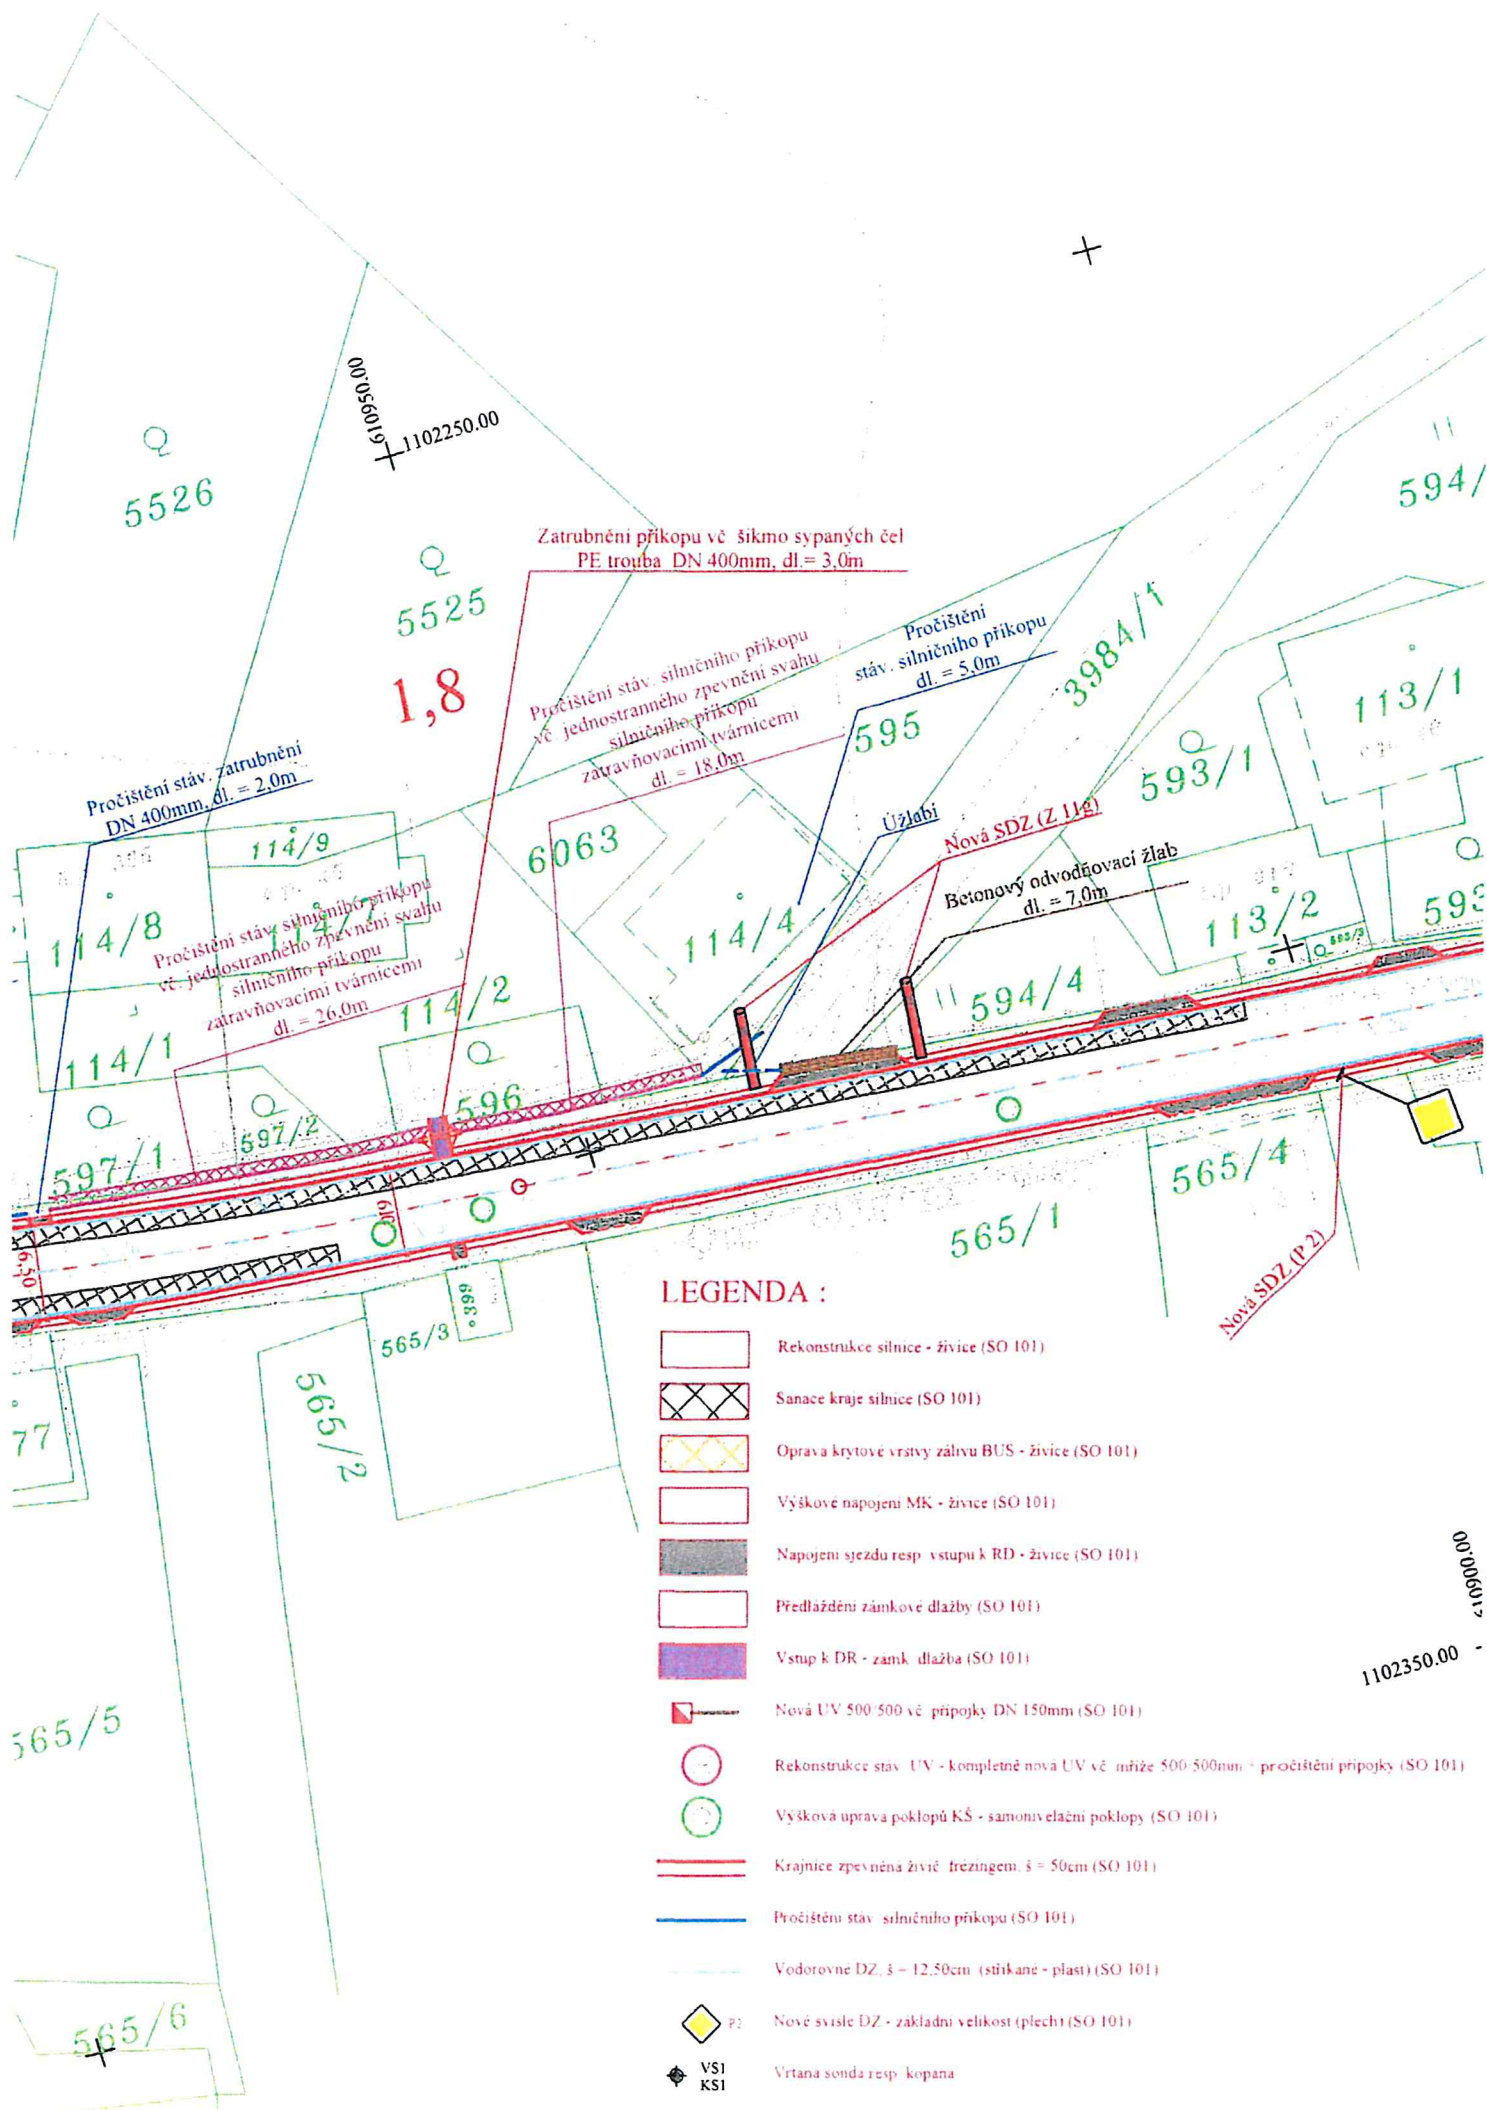

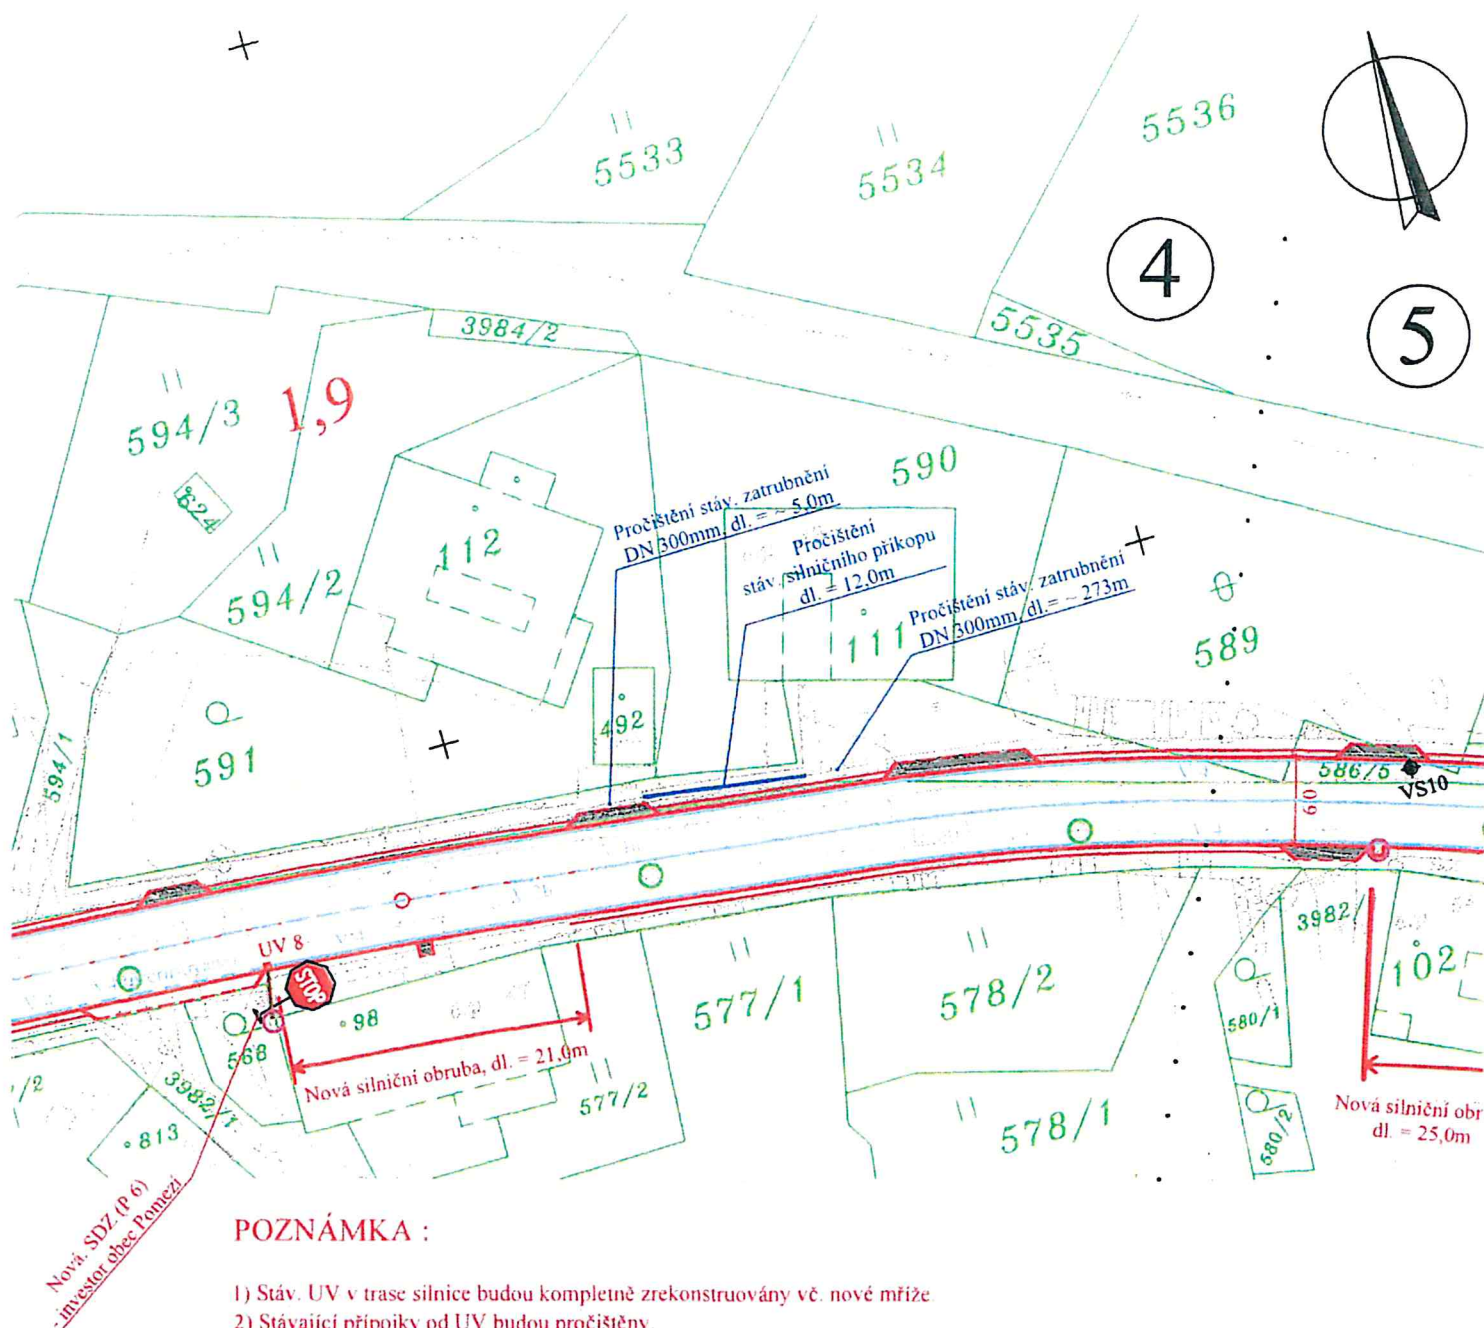

POZNÁMKA :


- 1) Stáv. UV v trase silnice budou kompletně zrekonstruovány vč. nové mříže.
- 2) Stávající přípojky od UV budou pročištěny.
- 3) Stáv. hydranty, šoupata a jiná zařízení v trase silnice budou výškově upraveny do nové nivelety silnice.
- 4) Stáv. poklopy KŠ budou vyměněny za samonivelační a výškově upraveny do nové nivelety silnice.
- 5) Stáv. silniční příkopy budou pročištěny a opětovně osety travním semenem.
- 6) Stáv. svíslé DZ související s rekonstrukcí silnice bude vyměněno za nové (plechové v základní velikosti s reflexní úpravou).
Projekt řeší pouze SDZ související s rekonstrukcí krajské silnice, značení MK není součástí této PD (bude řešit obec Pomezí).
- 7) Nové svíslé DZ bude osazeno na samostatné sloupky - plechové v základní velikosti s reflexní úpravou.
- 8) Vodorovné DZ, š = 12,50cm - nástřikem (plast).


JTSK


JIRÍ STRÁNSKÝ, projekce dopravních staveb

533 52 Staré Hradiště 142, Pardubice

VED. PROJEKTANT	J. STRÁNSKÝ			
PROJEKTOVAL	O. STRÁNSKÝ, DiS.		STUPEŇ DOKUM.	DÚSP
INVESTOR	SÚS Pk + obec Pomezí	KRAJ : PARDUBICKÝ	ČÍSLO ZAK.	301/22
Pomezí u Poličky Rekonstrukce silnice II/363, výstavba chodníku			POČET FORM.	5 A4
			DATUM	04. 2022
			MĚŘÍTKO	1:500
Celková a koordinační situace stavby - IV. část			ČÍS. KOPIE	ČÁST
			3	C
				ČÍS. PŘÍL.
				3d

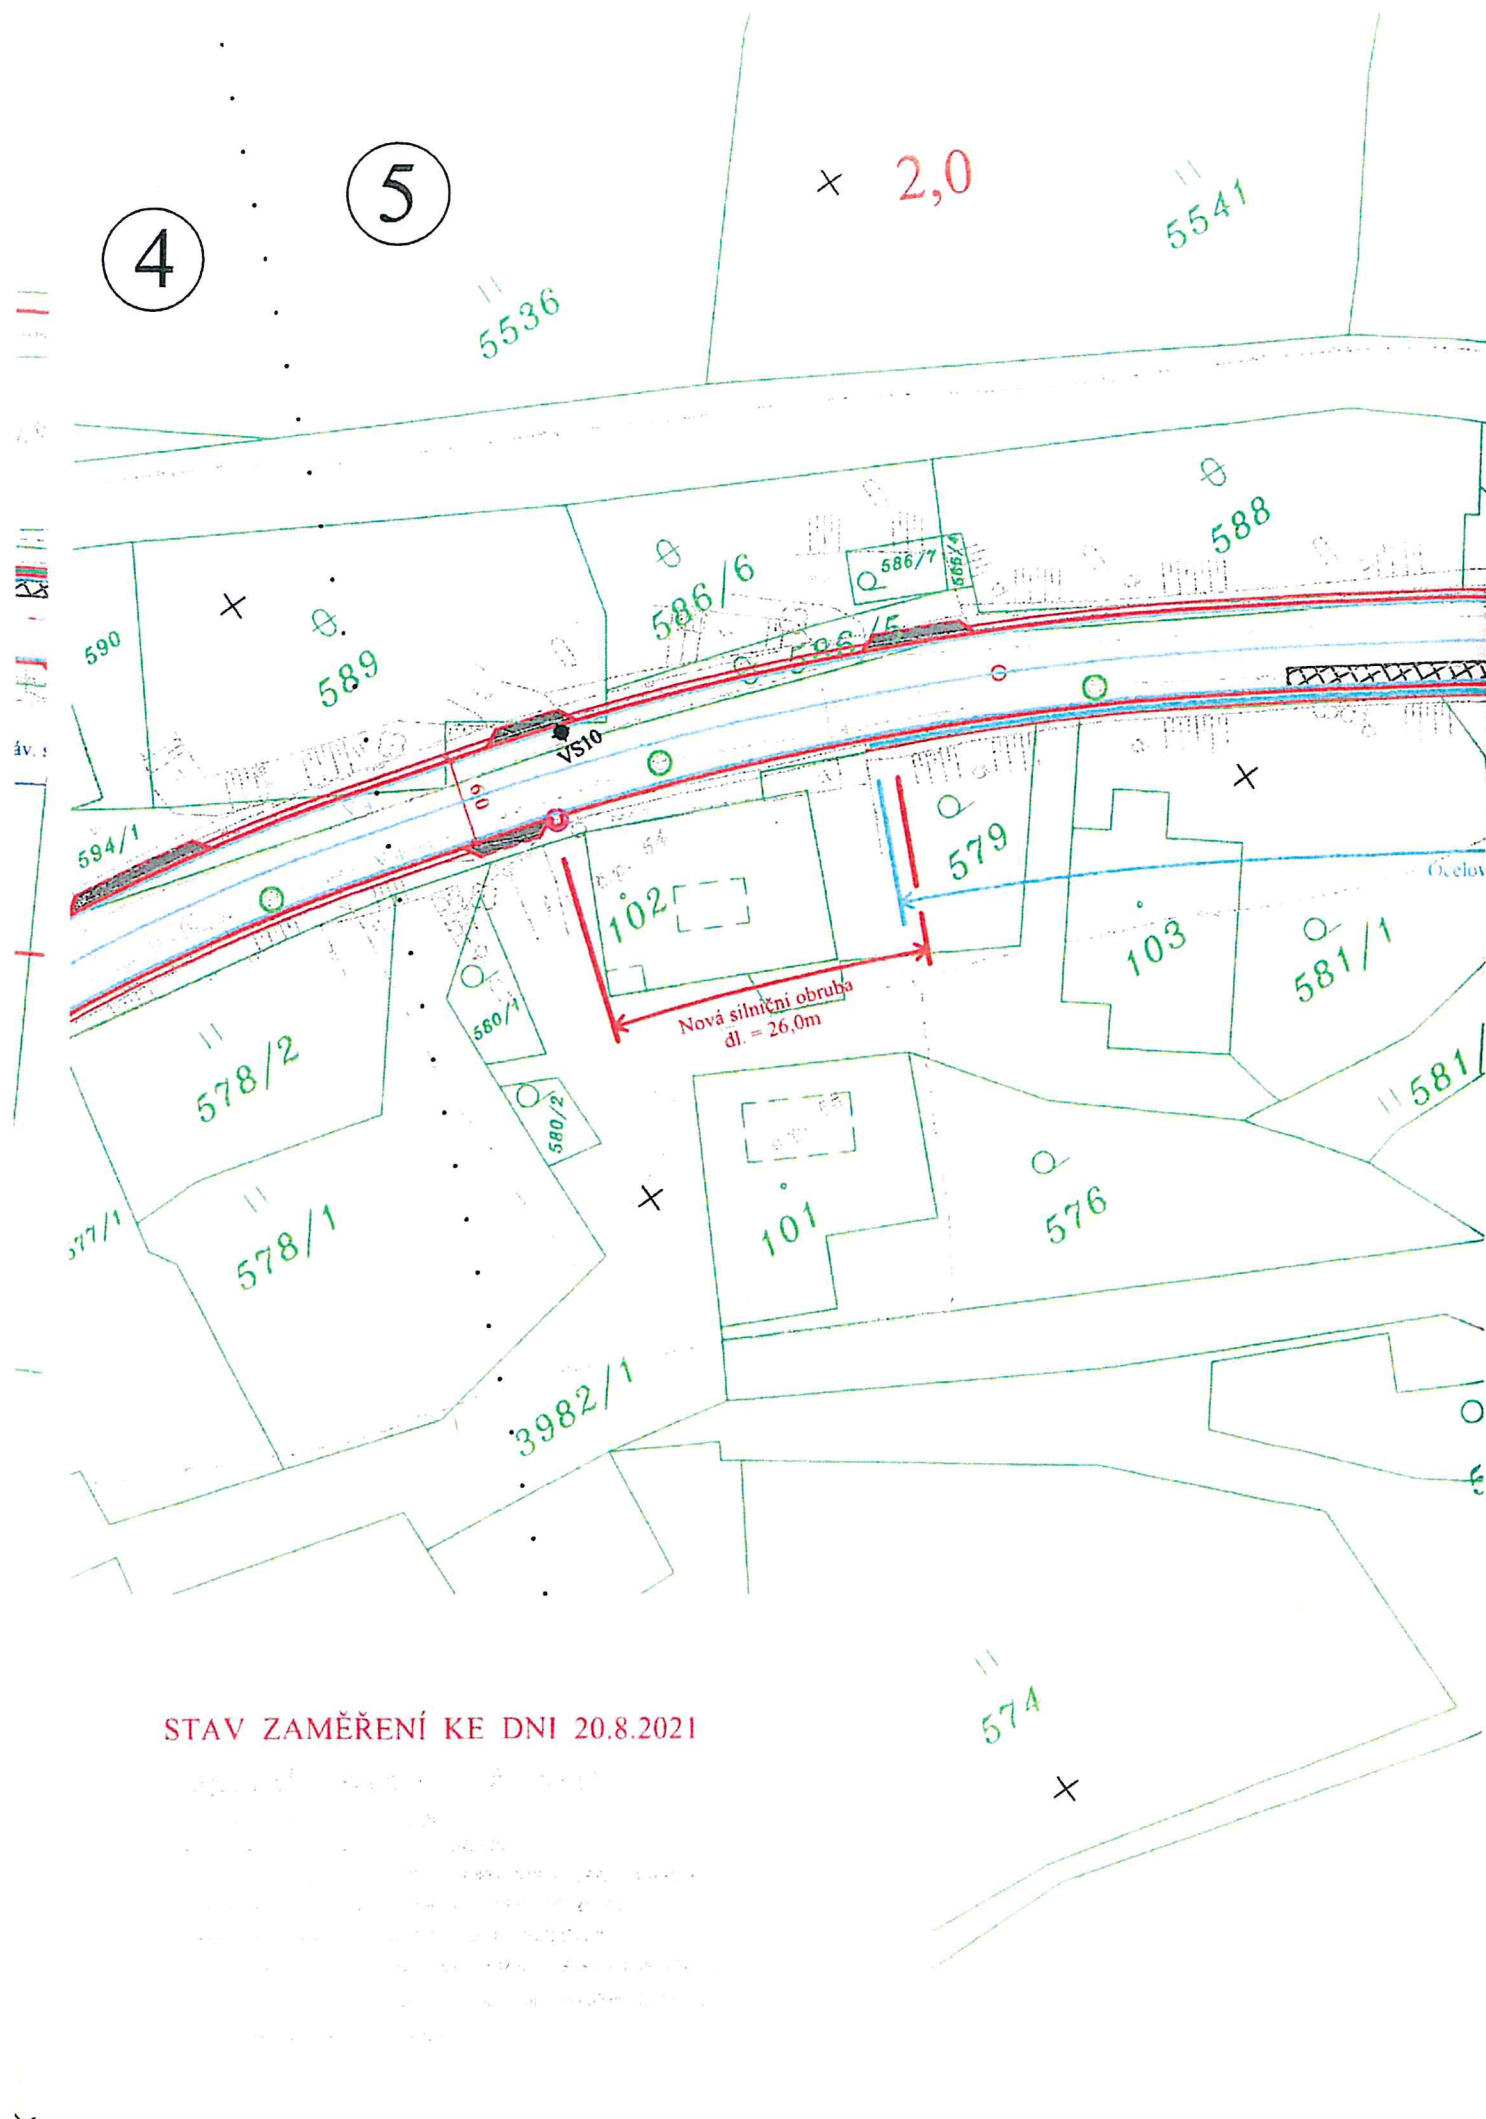

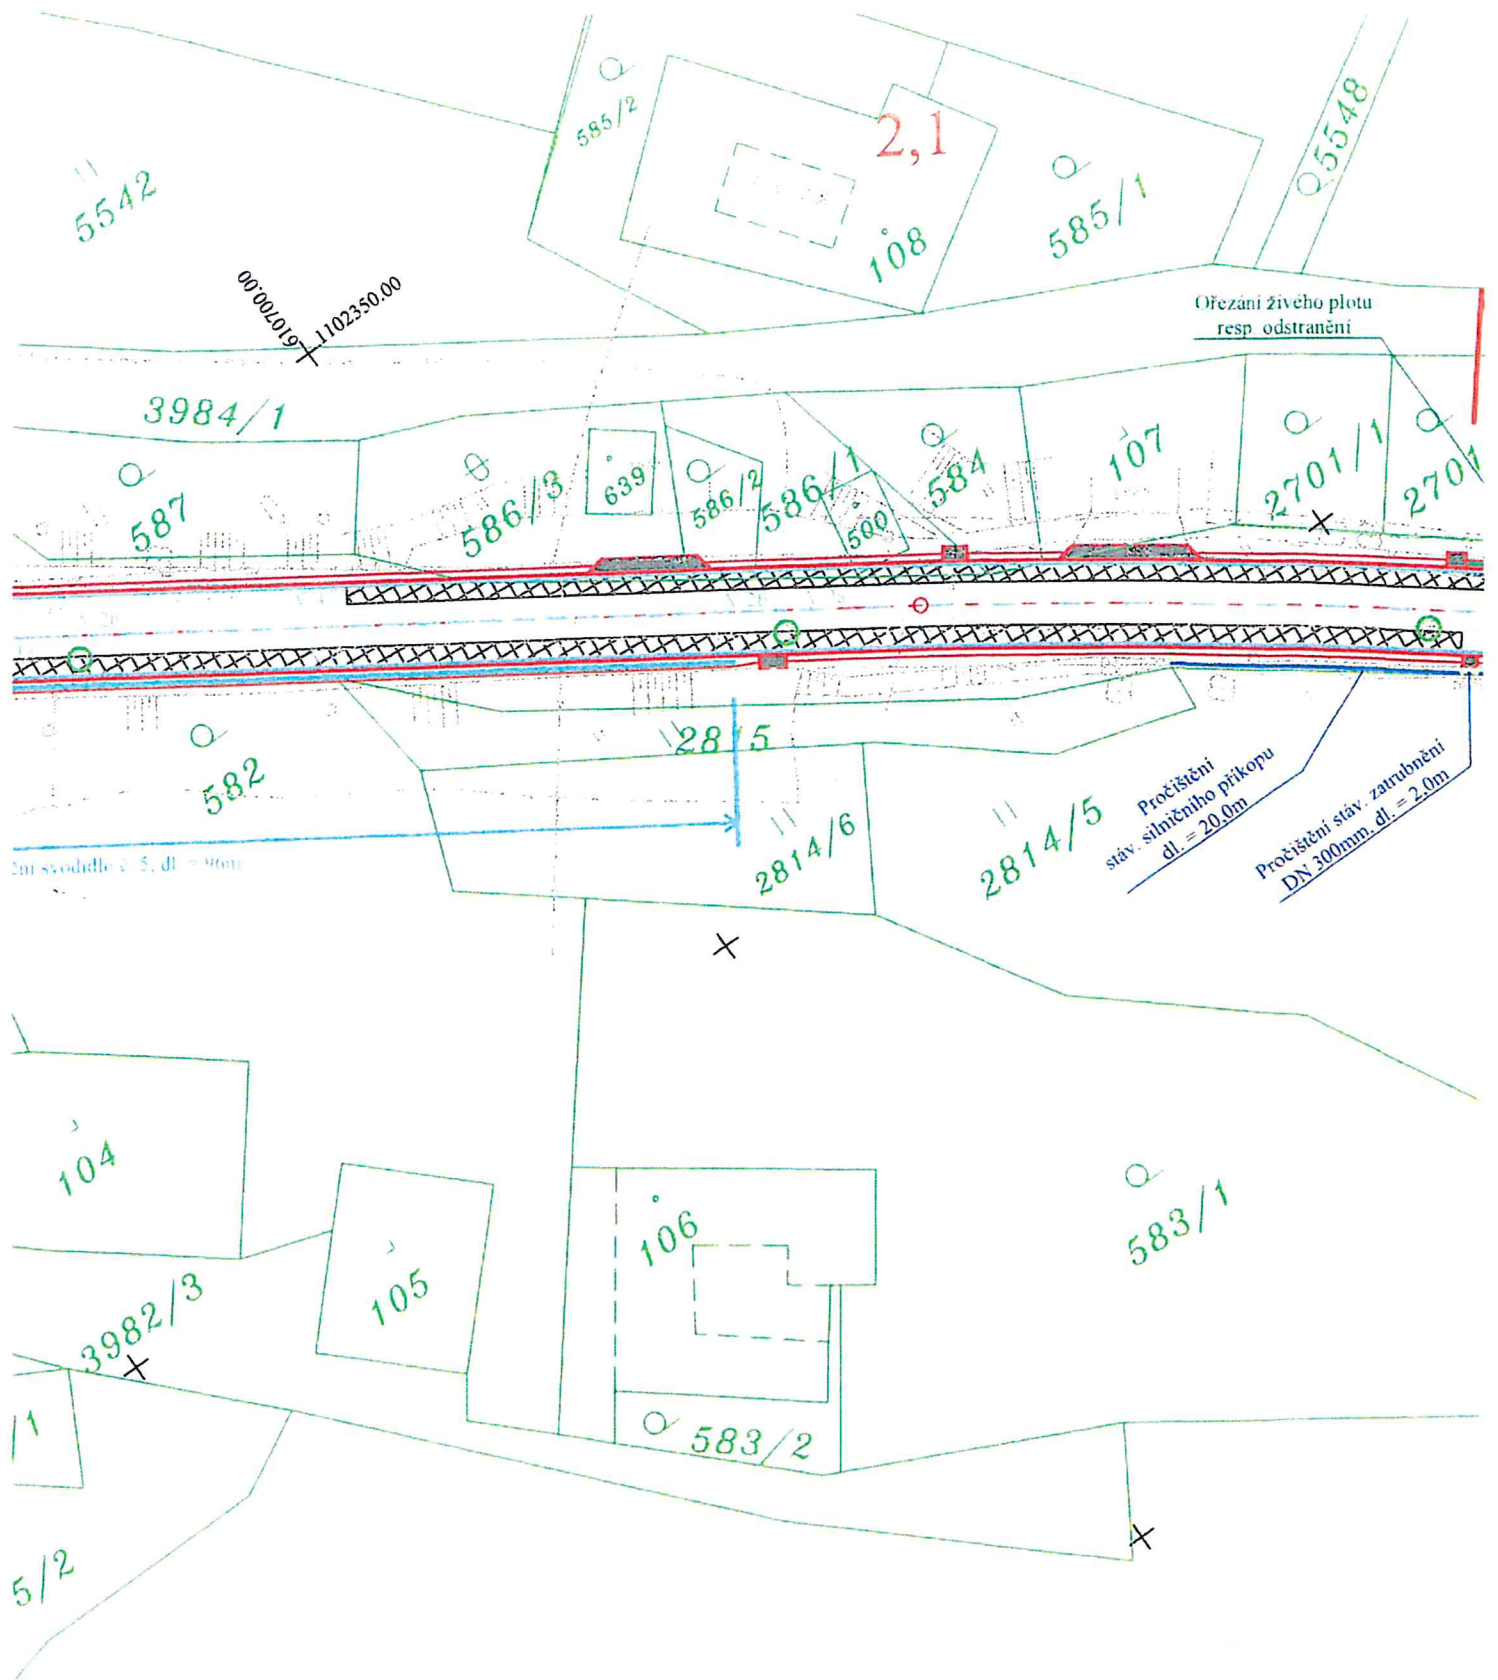

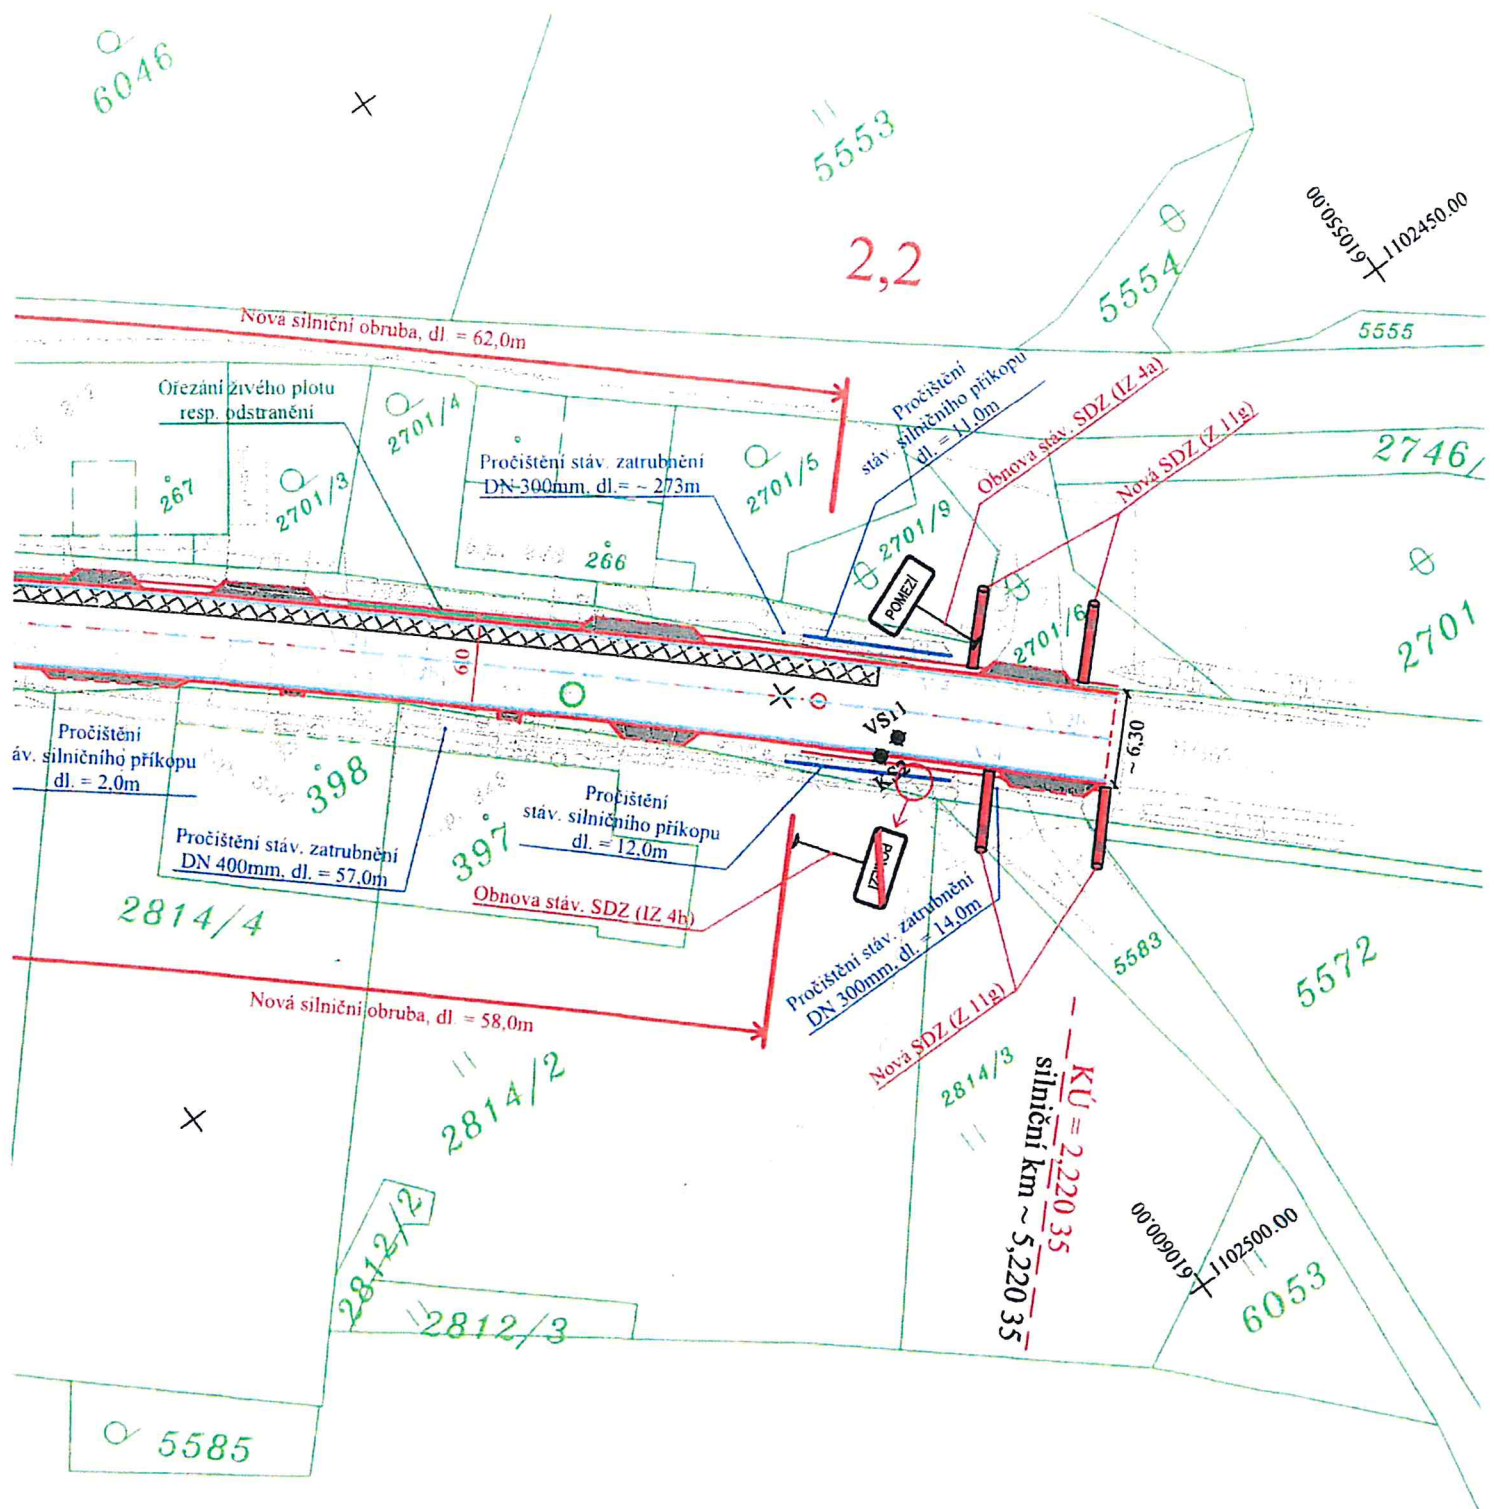




LEGENDA :

	Rekonstrukce silnice - živice (SO 101)
	Sanace kraje silnice (SO 101)
	Napojení sjezdu resp. vstupu k RD - živice (SO 101)
	Rekonstrukce stáv. UV - kompletně nová UV vč. mříže 500/500mm + pročištění přípojky (SO 101)
	Výšková úprava poklopů KŠ - samonivelační poklopy (SO 101)
	Krajnice zpevněná živič. frézíngem, š = 50cm (SO 101)
	Ocelové silniční svodidlo (SO 101)
	Pročištění stáv. silničního příkopu (SO 101)
	Vodorovné DZ, š = 12,50cm (stříkané - plast) (SO 101)
	p2 Nové svislé DZ - základní velikost (plech) (SO 101)
	Vrtaná sonda resp. kopaná

POZNÁMKA :

- 1) Stáv. UV v trase silnice budou kompletně zrekonstruovány vč. nové mříže.
- 2) Stávající přípojky od UV budou pročištěny.
- 3) Stáv. hydranty, soupata a jiná zařízení v trase silnice budou výškově upraveny do nové nivelety silnice.
- 4) Stáv. poklopy KŠ budou vyměněny za samonivelační a výškově upraveny do nové nivelety silnice.
- 5) Stáv. silniční příkopy budou pročištěny a opětovně osety travním semenem.
- 6) Stáv. svislé DZ související s rekonstrukcí silnice bude vyměněno za nové (plechové v základní velikosti s reflexní úpravou).
Projekt řeší pouze SDZ související s rekonstrukcí krajské silnice, značení MK není součástí této PD (bude řešit obec Pomezí).
- 7) Nové svislé DZ bude osazeno na samostatné sloupky - plechové v základní velikosti s reflexní úpravou.
- 8) Vodorovné DZ, š = 12,50cm - nástřikem (plast).


JTSK

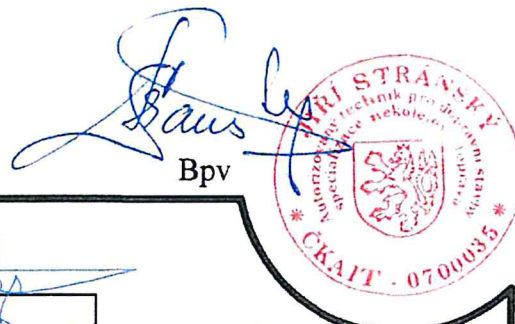

JIRÍ STRÁNSKÝ, projekce dopravních staveb


533 52 Staré Hradiště 142, Pardubice


VED. PROJEKTANT	J. STRÁNSKÝ		STUPEŇ DOKUM.	DÚSP
PROJEKTOVAL	O. STRÁNSKÝ, DiS.		ČÍSLO ZAK.	301/22
INVESTOR	SÚS Pk + obec Pomezí	KRAJ: PARDUBICKÝ	POČET FORM.	4 A4
Pomezí u Poličky Rekonstrukce silnice II/363, výstavba chodníku			DATUM	04. 2022
			MĚŘÍTKO	1:500
Celková a koordináční situace stavby - V. část			ČÍS. KOPIE	ČÁST
			3	C
			ČÍS. PŘÍL.	3e

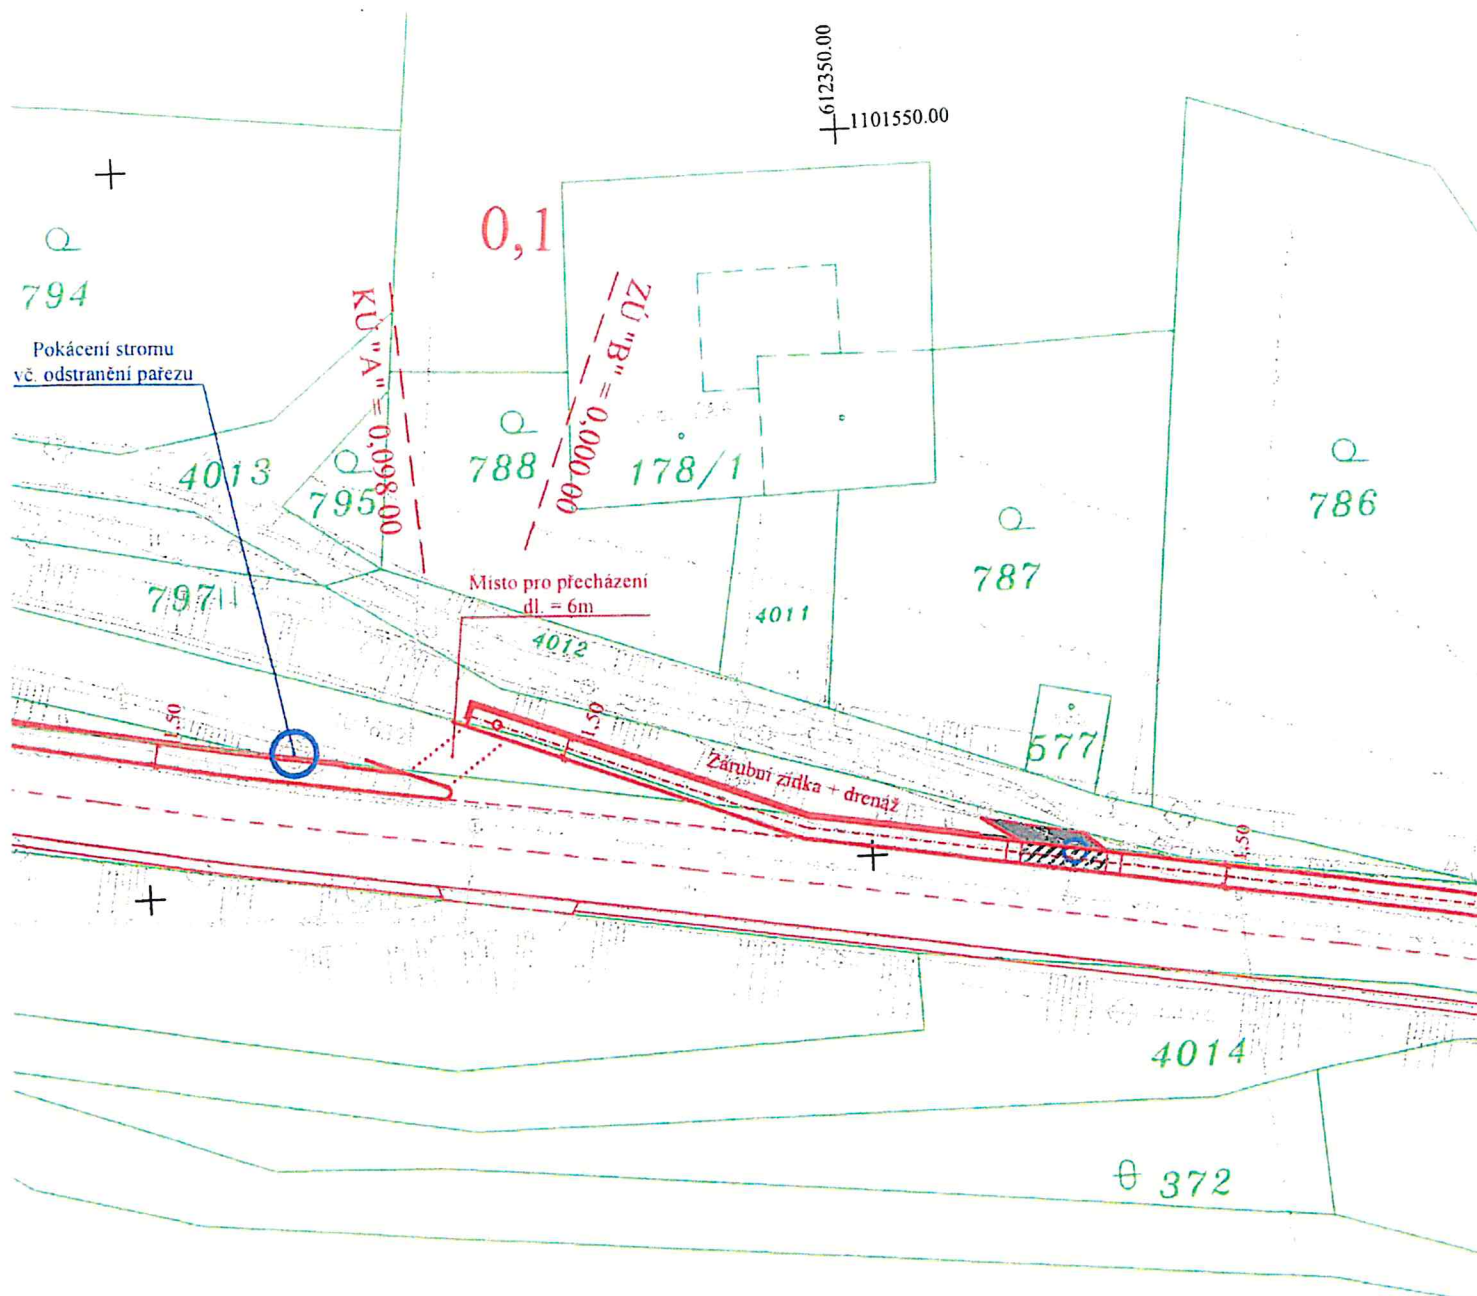

LEGENDA :

- | | |
|---|---|
|  | Chodník - zámk. dlažba |
|  | Přidružený pruh pro chodce (s = 1,0m) - zámk. dlažba |
|  | Sjezd - zámk. dlažba |
|  | Podbetonování chodníku v místě sjezdu |
|  | Zárubní resp. opěrná zídka vč. drenáže |
|  | Výšková úprava poklopů KŠ |
|  | Pokácení stromu vč. odstranění pařezu |
|  | Krajnice zpevněná živič. frézíngem, s = 50cm (SO 101) |
|  | Vrtaná sonda resp. kopaná |

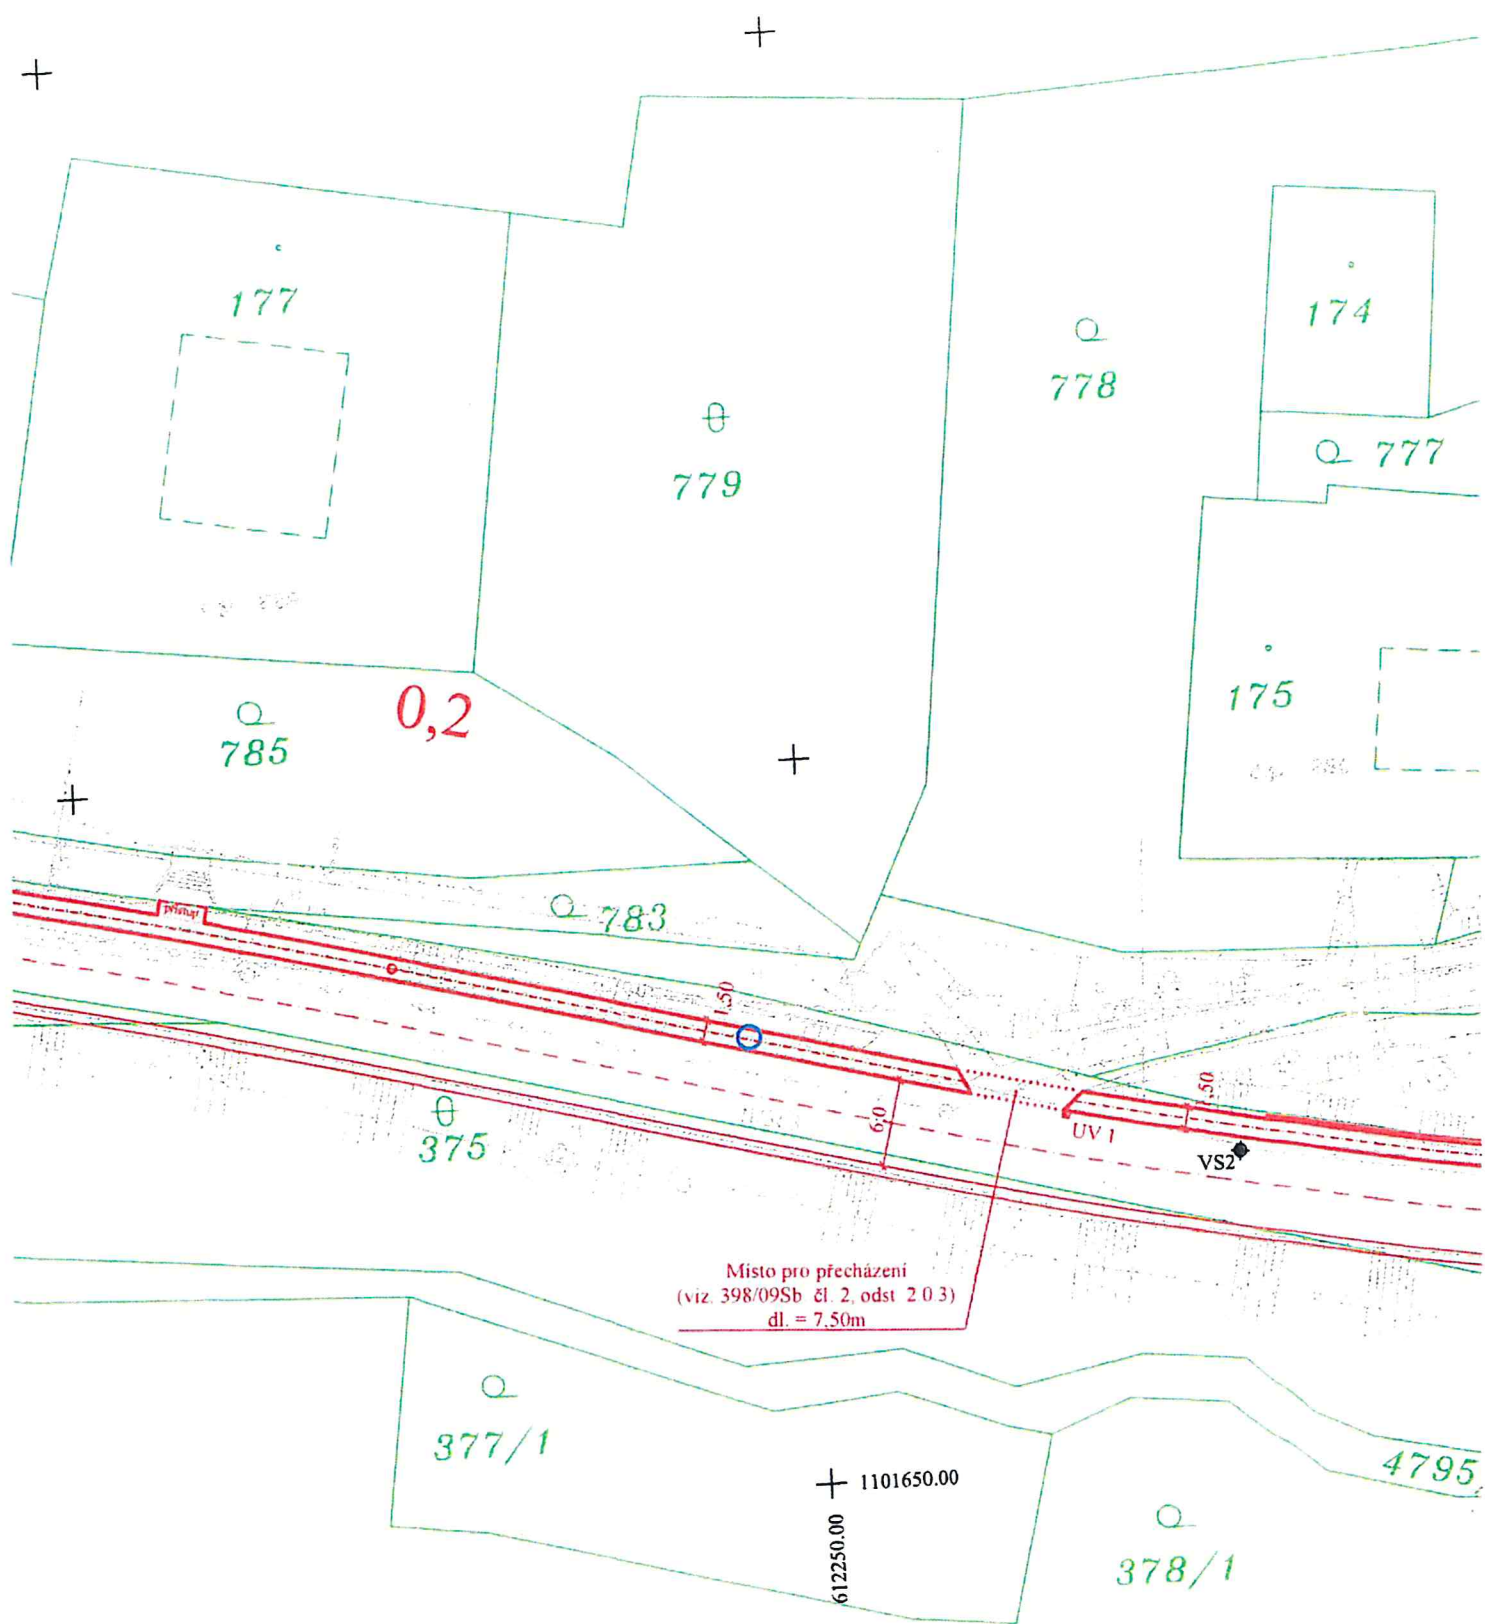

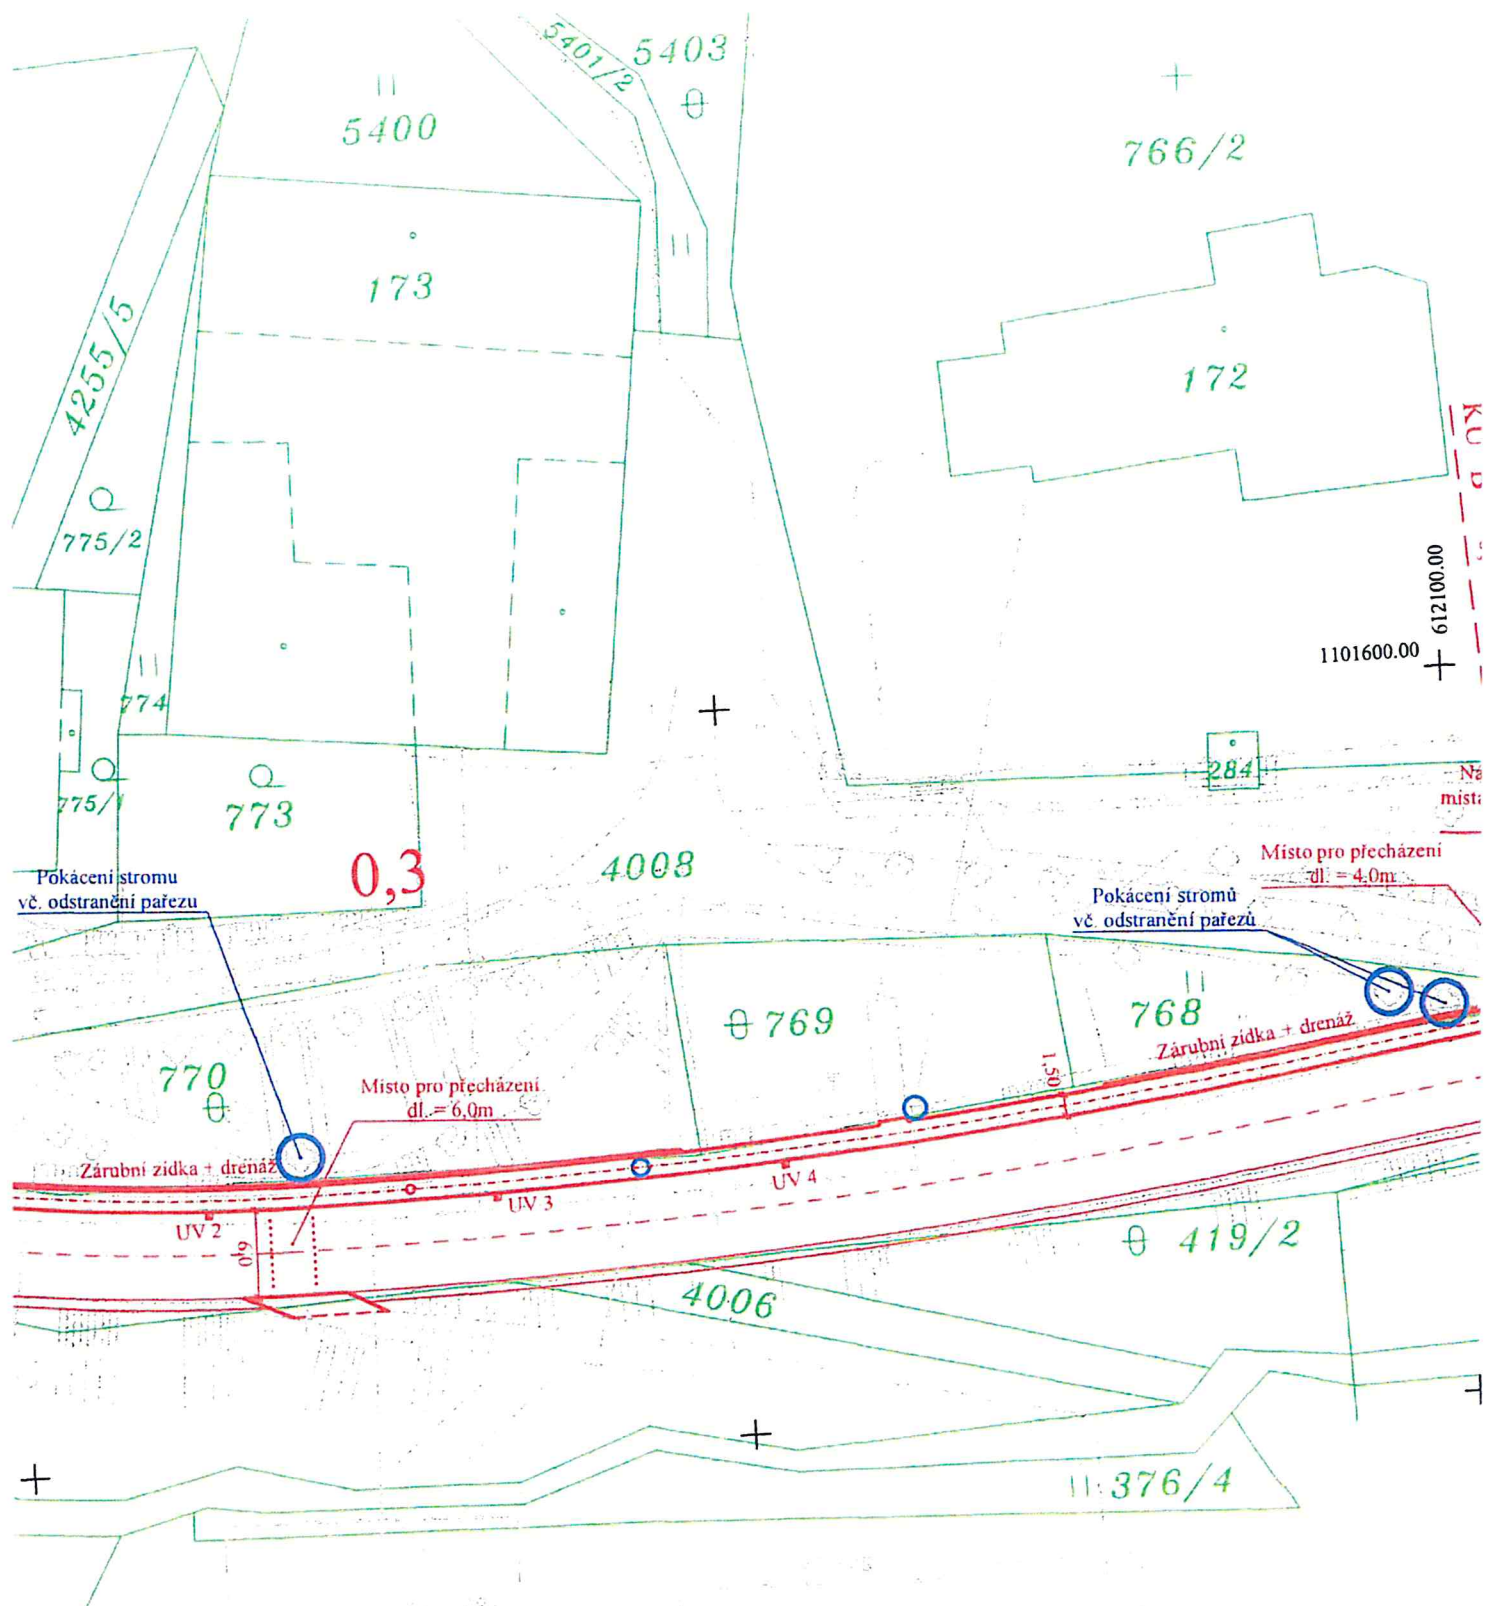

POZNÁMKA :

- 1) Vodicí linii chodníku tvoří zvýšená záhonová obruba ($v = +6\text{cm}$) resp. opěrná zídka. Vodicí linii přídruženého pruhu tvoří rozhraní zpevnění a přídružené zeleně (parčík).
- 2) V místech pro přecházení bude vydlážděn varovný pás ($\text{š} = 40\text{cm}$) z dlažby pro nevidomé - červeně. Pás bude vydlážděn jednak podél snížené části obruby, a jednak podél výškového náběhu až do výšky $+8\text{cm}$ nad niveletu přilehlé komunikace. Odsazený signální pás se nenavrhuje z prostorových důvodů.
- 3) V místě sjezdu k RD bude varovný pás vydlážděn podél snížené části i podél výškového náběhu obruby až do výšky $+8\text{cm}$ nad niveletu komunikace.
- 4) Příčný sklon v celé délce chodníku, přídruženého pruhu a sjezdech je jednostranný max. 2%. Podélný sklon chodníku je shodný se sklonem silnice, resp. MK (max 3,5%), sklon rampových částí chodníku je max. 8%.
- 5) Chodník bude vydlážděn ze zámk. dlažby (barvy šedé), prvky pro bezpečný pohyb chodců z dlažby pro nevidomé (barvy červené).
- 6) Místa pro přecházení, po dohodě s DI PČR, nebudou dopravně značena (VDZ).
- 7) Stáv. poklopy KŠ, hydranty, šoupata a jiná zařízení v trase chodníku budou výškově upraveny do nové nivelety chodníku.

