




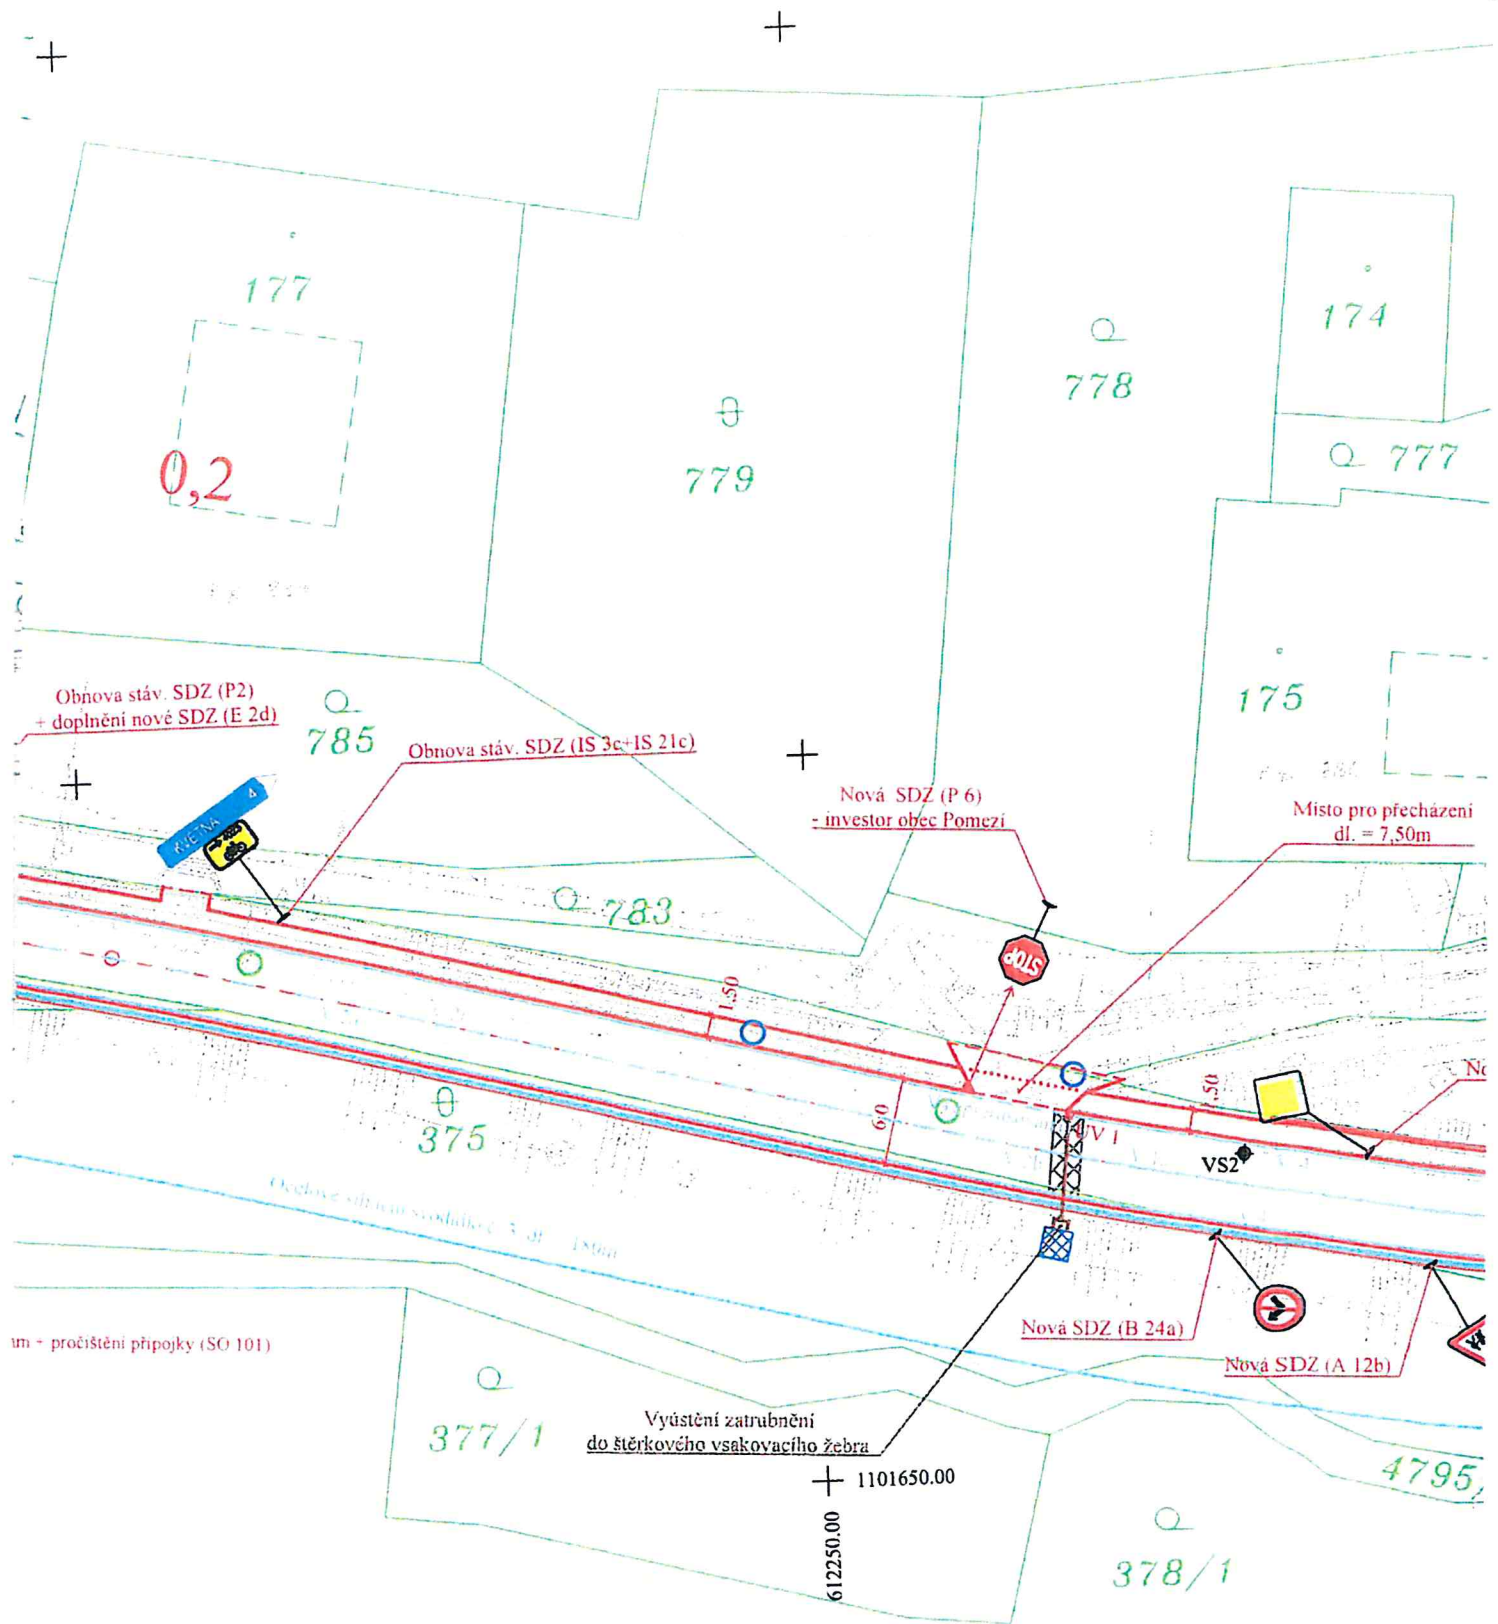

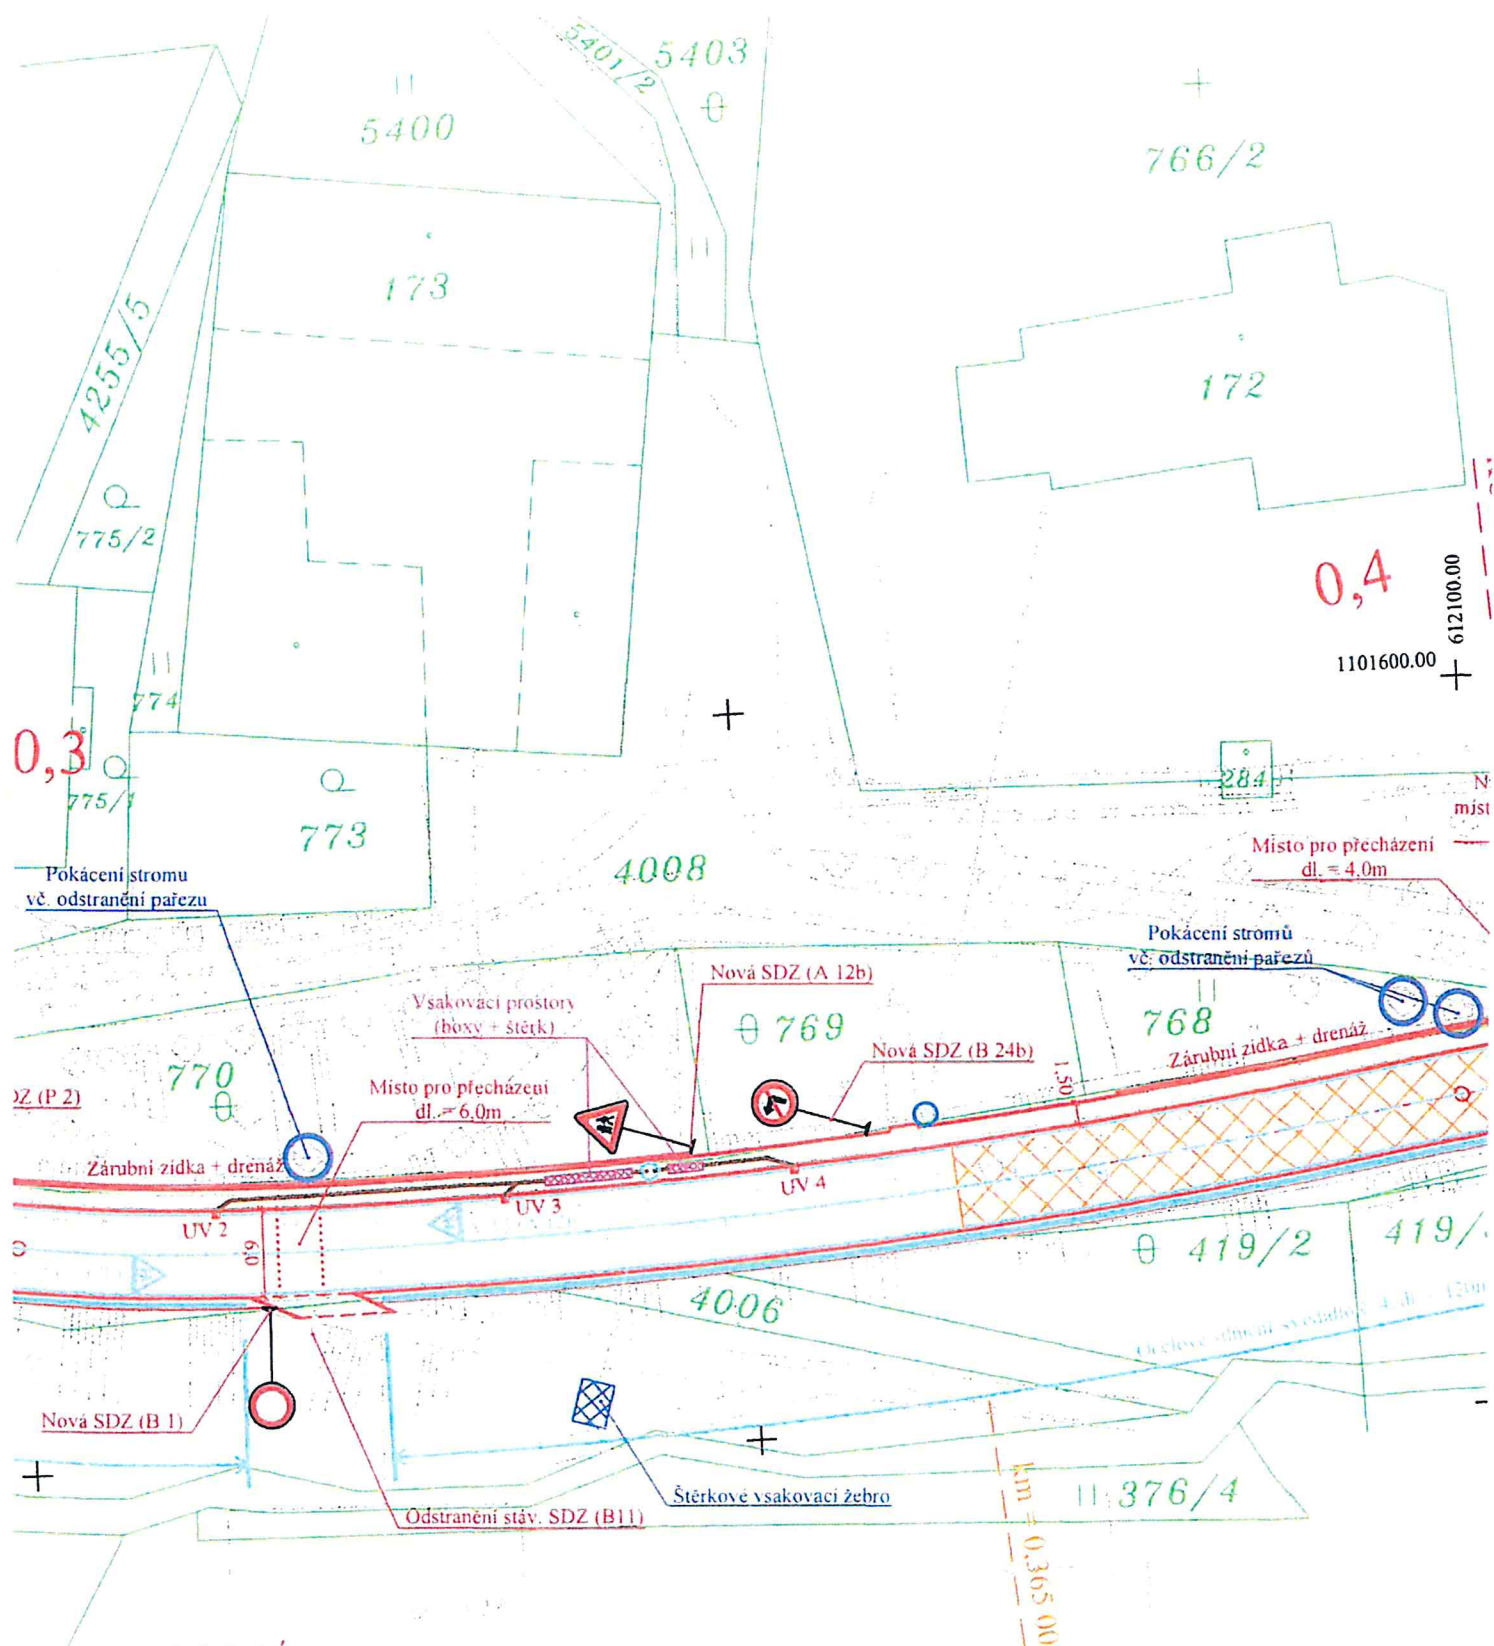

POZNÁMKA :

- 1) Stáv. UV v trase silnice budou kompletně zrekonstruovány vč. nové mříže.
- 2) Stávající přípojky od UV budou pročištěny.
- 3) Stáv. hydranty, šoupata a jiná zařízení v trase silnice budou výškově upraveny do nové nivelety silnice.
- 4) Stáv. poklopy KŠ budou vyměněny za samonivelační a výškově upraveny do nové nivelety silnice.
- 5) Stáv. silniční příkopy budou pročištěny a opětovně osety travním semenem.
- 6) Stáv. svíslé DZ související s rekonstrukcí silnice bude vyměněno za nové (plechové v základní velikosti s reflexní úpravou). Projekt řeší pouze SDZ související s rekonstrukcí krajské silnice, značení MK není součástí této PD (bude řešit obec Poražka).
- 7) Nové svíslé DZ bude osazeno na samostatné sloupky - plechové v základní velikosti s reflexní úpravou.
- 8) Vodorovné DZ, š = 12,50cm - nástřikem (plast).
- 9) Vodorovné DZ, V 7a (přechod pro chodce) bude pouze obnoveno - plast.

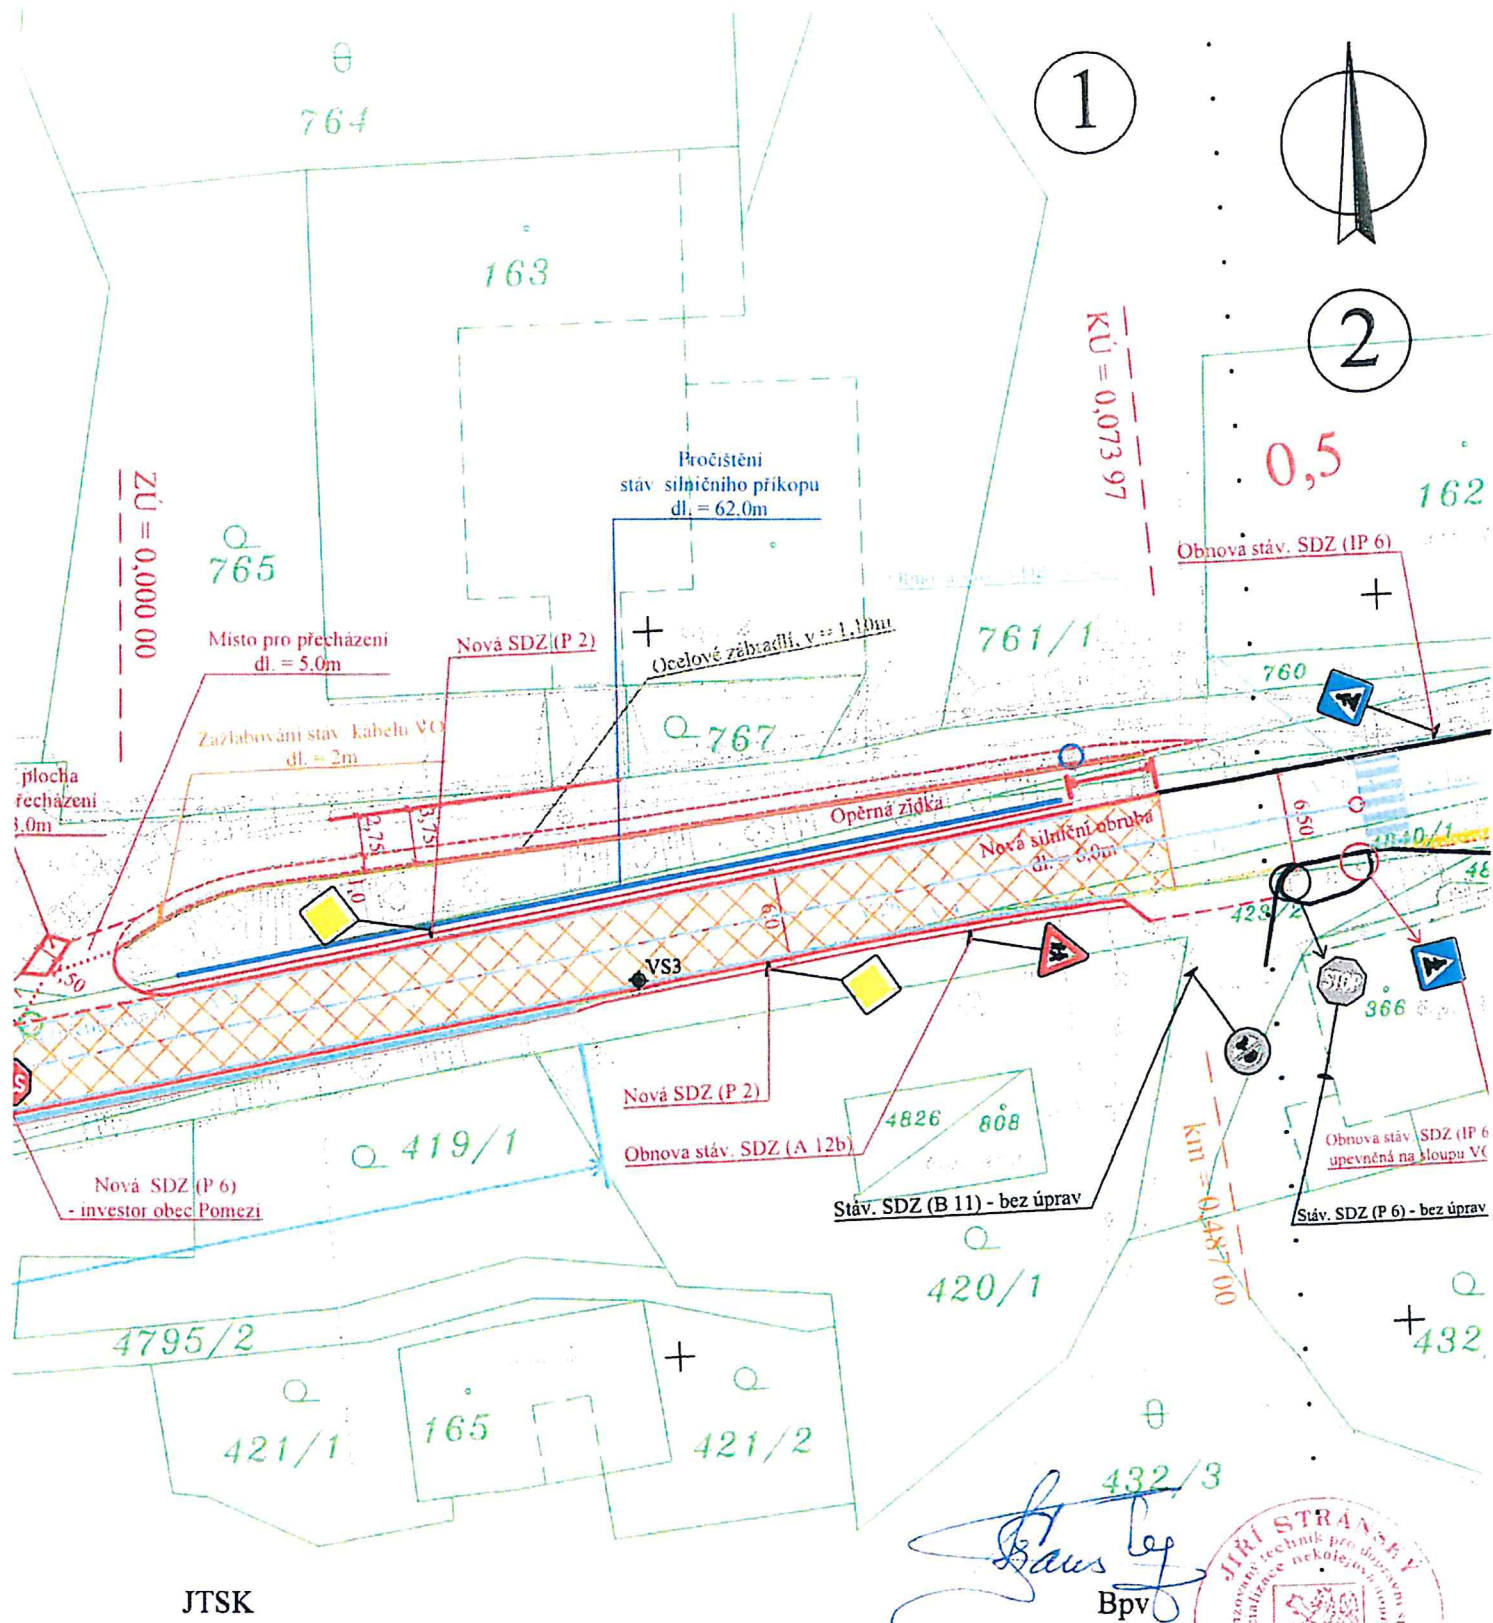

JTSK

JIRÍ STRÁNSKÝ, projekce dopravních staveb

533 52 Staré Hradiště 142, Pardubice

VED. PROJEKTANT	J. STRÁNSKÝ	
PROJEKTOVAL	O. STRÁNSKÝ, DiS.	
INVESTOR	SÚS Pk + obec Pomezí	KRAJ: PARDUBICKÝ


Pomezí u Poličky

Rekonstrukce silnice II/363, výstavba chodníku


Celková a koordinační situace stavby - I. část


STUPEŇ DOKUM.	DÚSP	
ČÍSLO ZAK.	301/22	
POČET FORM.	5 A4	
DATUM	04. 2022	
MĚŘÍTKO	1:500	
ČÍS. KOPIE	ČÁST	ČÍS. PŘÍL.
	C	3a



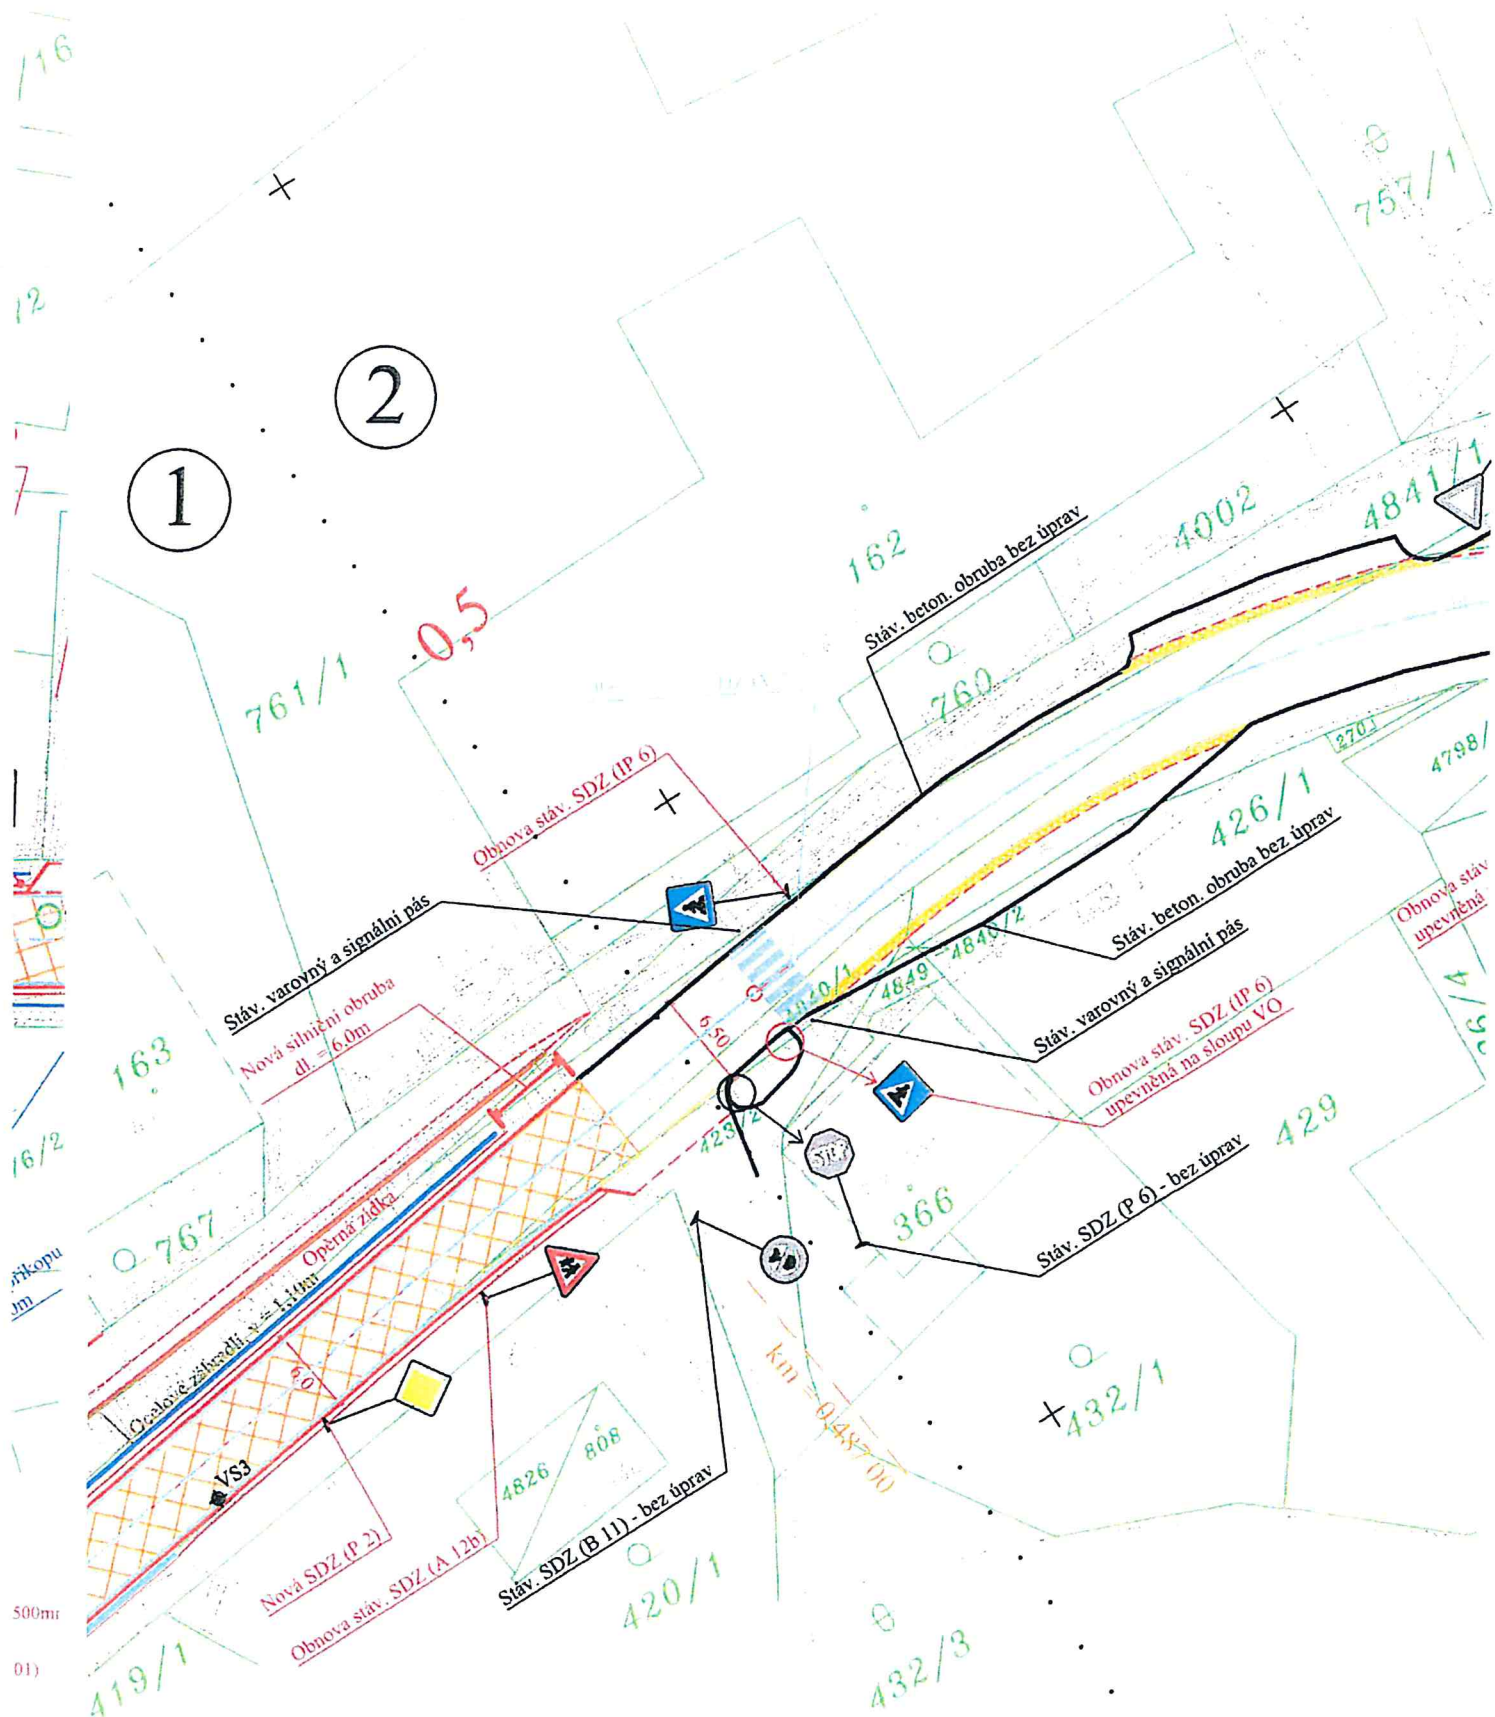


STAV ZAMĚŘENÍ KE DNI 20.8.2021

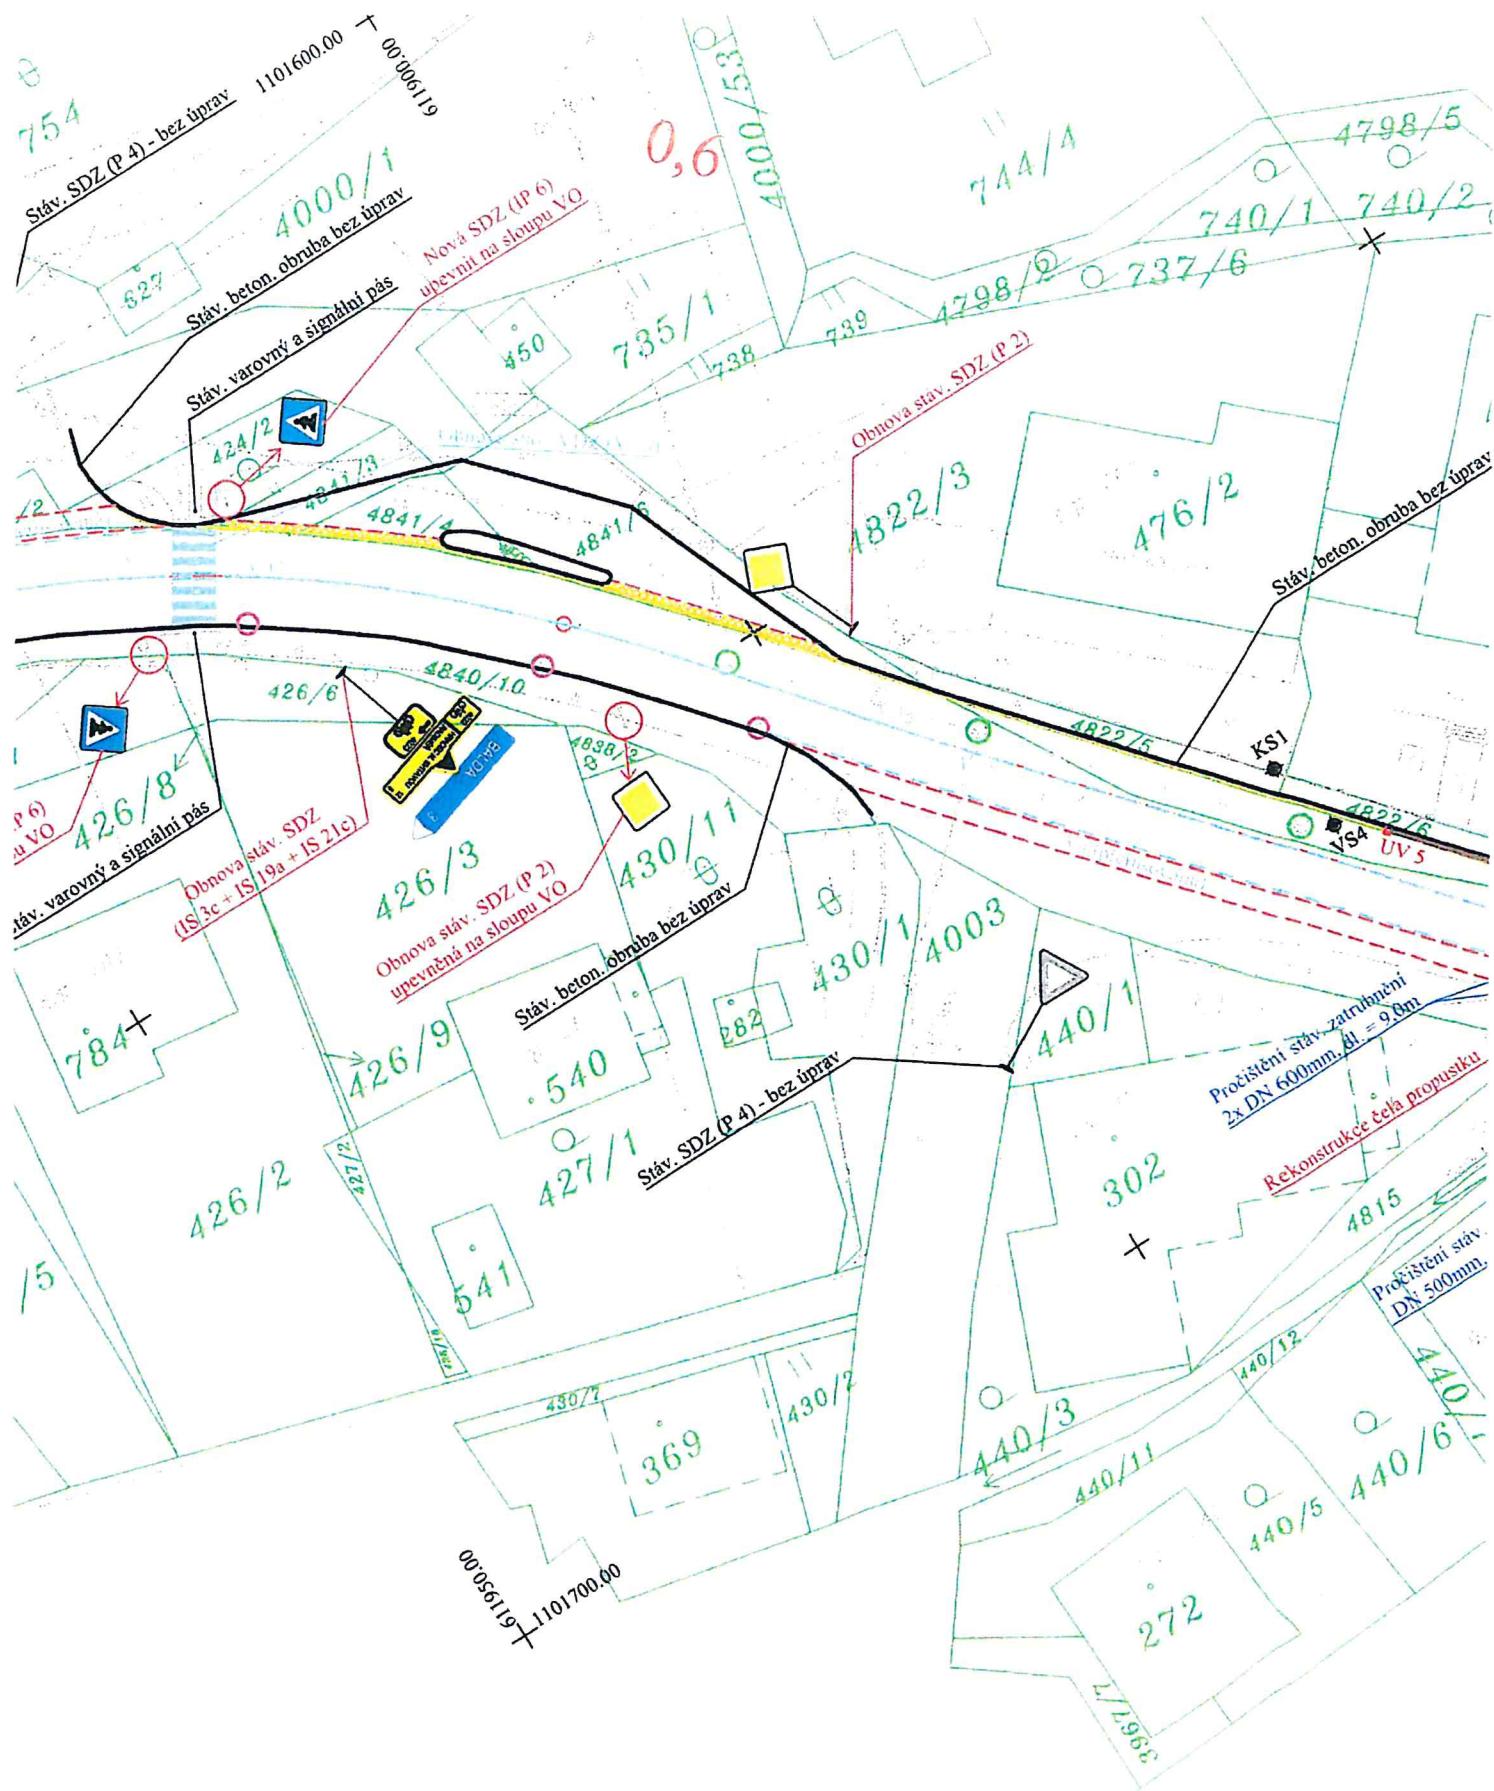

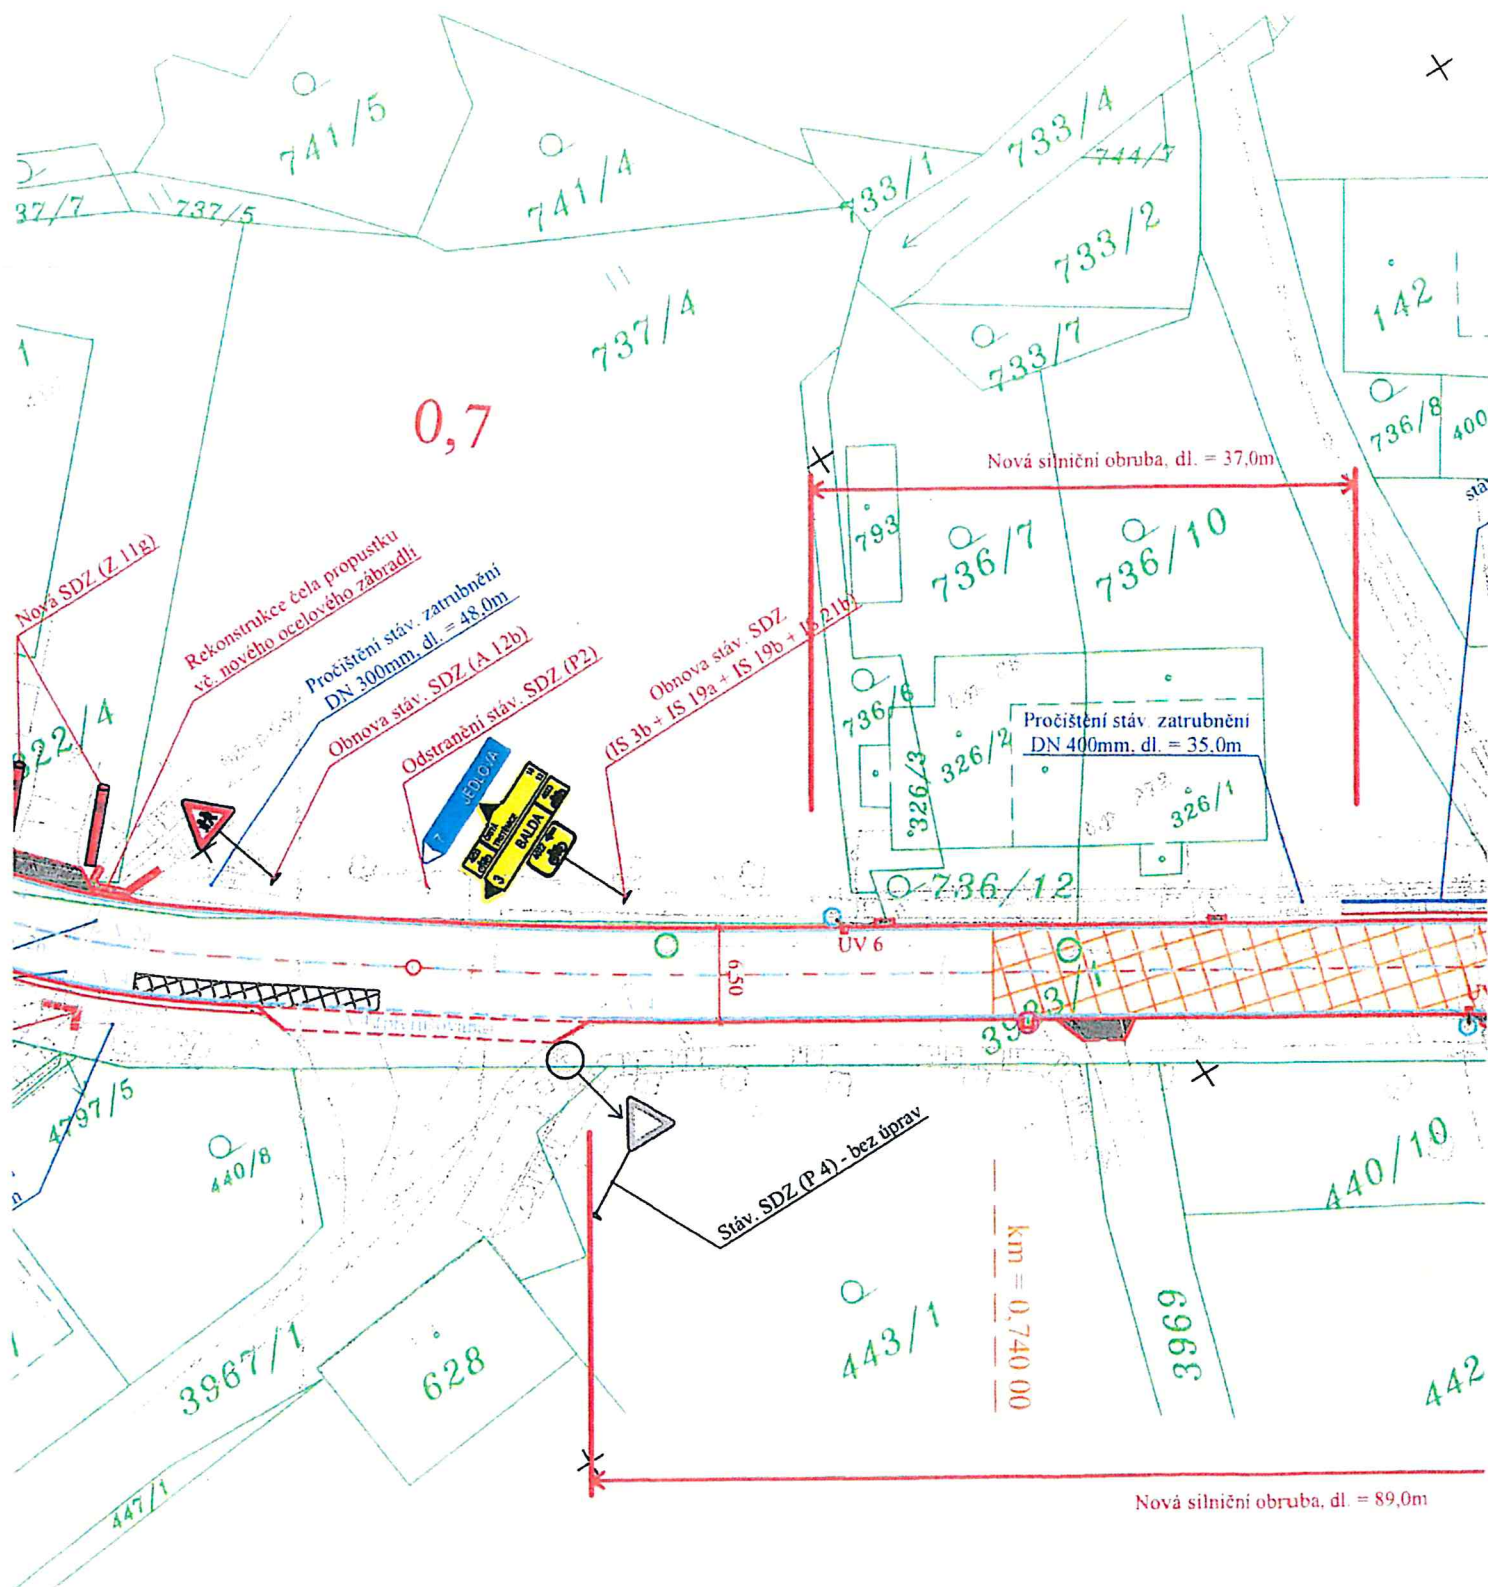


POZNÁMKA :

- 1) Stáv. UV v trase silnice budou kompletně zrekonstruovány vč. nové mříže.
- 2) Stávající přípojky od UV budou pročištěny.
- 3) Stáv. hydranty, šoupata a jiná zařízení v trase silnice budou výškově upraveny do nové nivelety silnice.
- 4) Stáv. poklopy KŠ budou vyměněny za samonivelační a výškově upraveny do nové nivelety silnice.
- 5) Stáv. silniční příkopy budou pročištěny a opětovně osety travním semenem.
- 6) Stáv. svislé DZ související s rekonstrukcí silnice bude vyměněno za nové (plechové v základní velikosti s reflexní úpravou).
Projekt řeší pouze SDZ související s rekonstrukcí krajské silnice, značení MK není součástí této PD (bude řešit obec).
- 7) Nové svislé DZ bude osazeno na samostatné sloupky - plechové v základní velikosti s reflexní úpravou.
- 8) Vodorovné DZ, š = 12,50cm - nástřikem (plast).
- 9) Vodorovné DZ v 7a (přechod pro chodce) bude pouze obnoveno - plast.

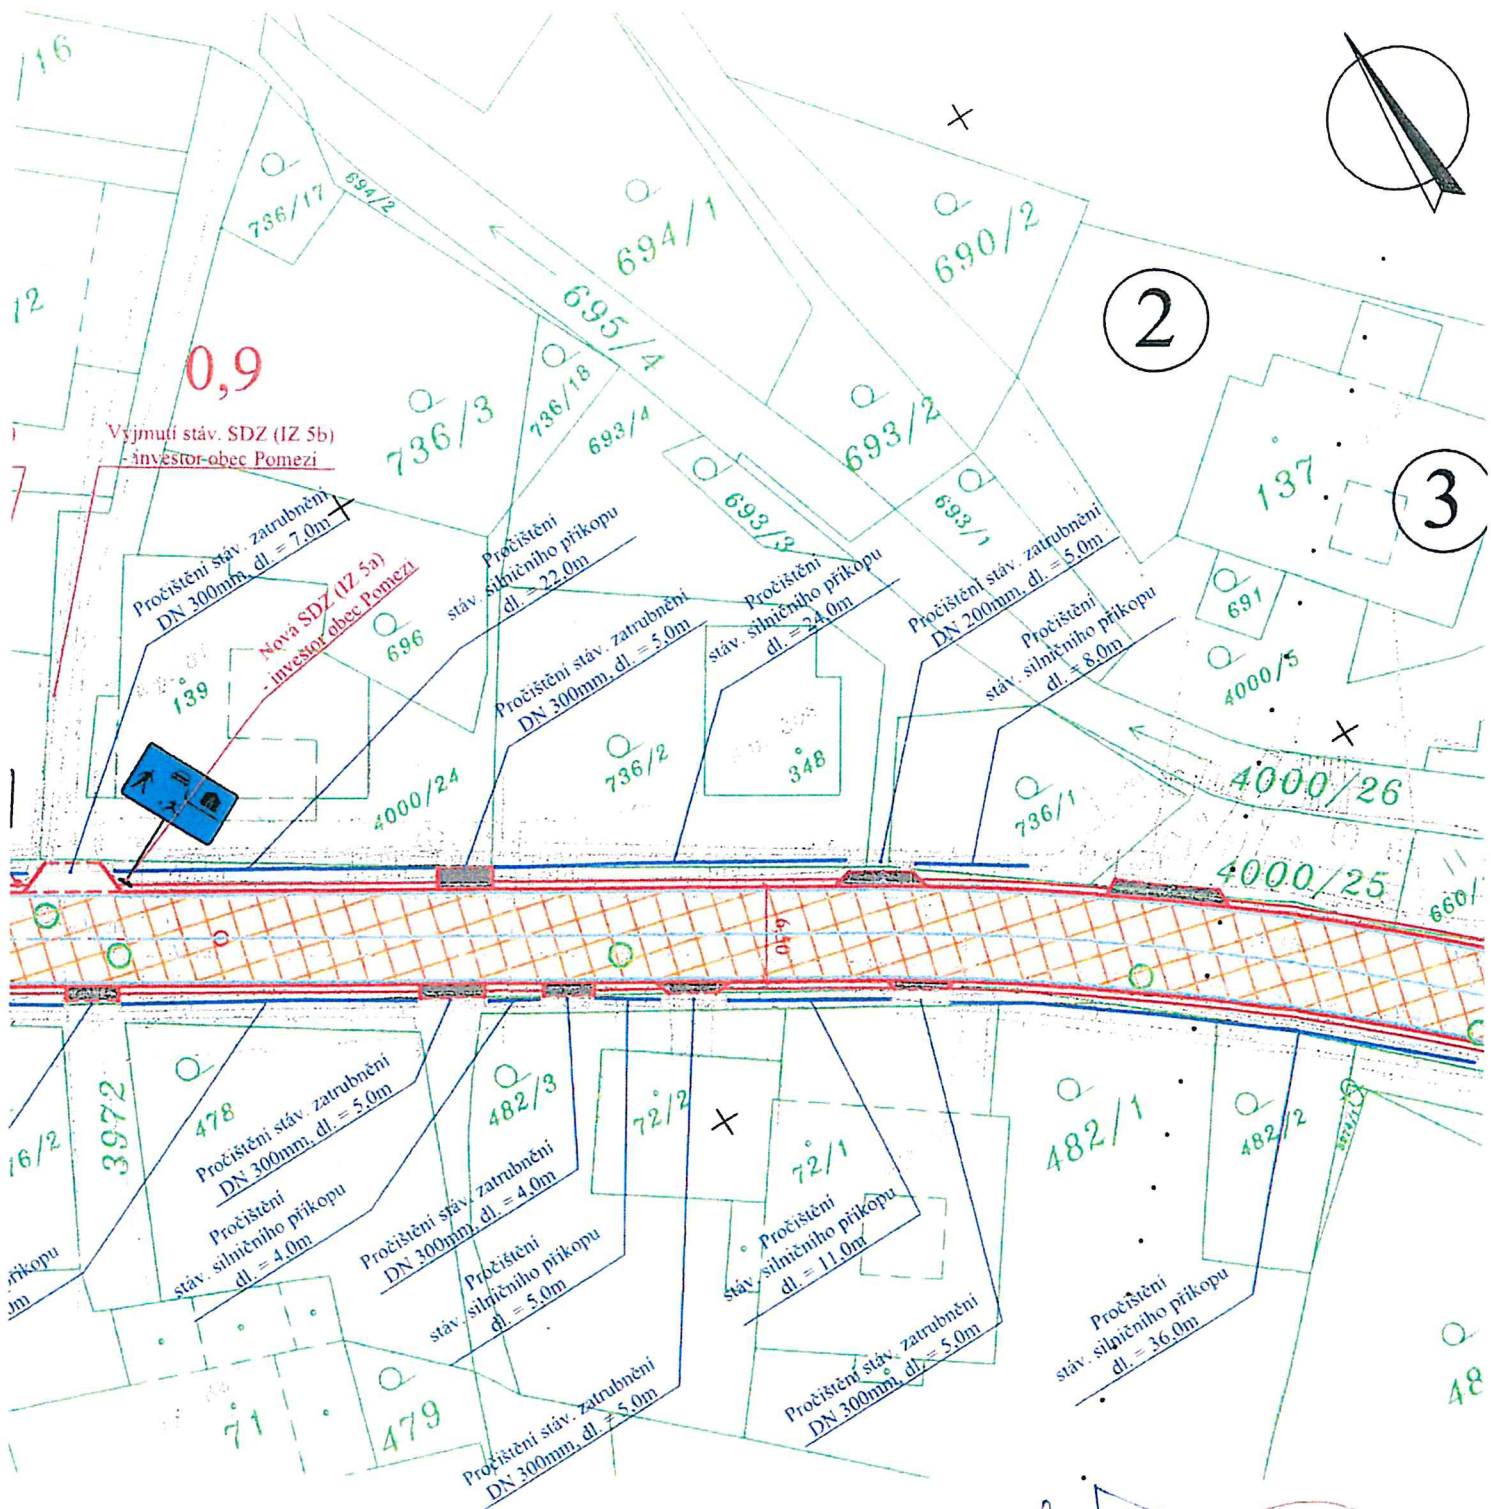

JTSK


JIŘÍ STRÁNSKÝ, projekce dopravních staveb
533 52 Staré Hradiště 142, Pardubice

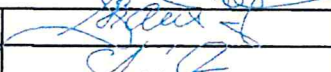
VED. PROJEKTANT	J. STRÁNSKÝ					
PROJEKTOVAL	O. STRÁNSKÝ, DiS.		STUPEŇ DOKUM.	DÚSP		
INVESTOR	SÚS Pk + obec Pomezí		KRAJ: PARDUBICKÝ	ČÍSLO ZAK.	301/22	
Pomezí u Poličky Rekonstrukce silnice II/363, výstavba chodníku			POČET FORM.	5 A4		
			DATUM	04. 2022		
			MĚŘÍTKO	1:500		
			Čís. KOPIE	ČÁST	Čís. PŘÍL.	
Celková a koordinační situace stavby - II. část			3	C	3b	



3




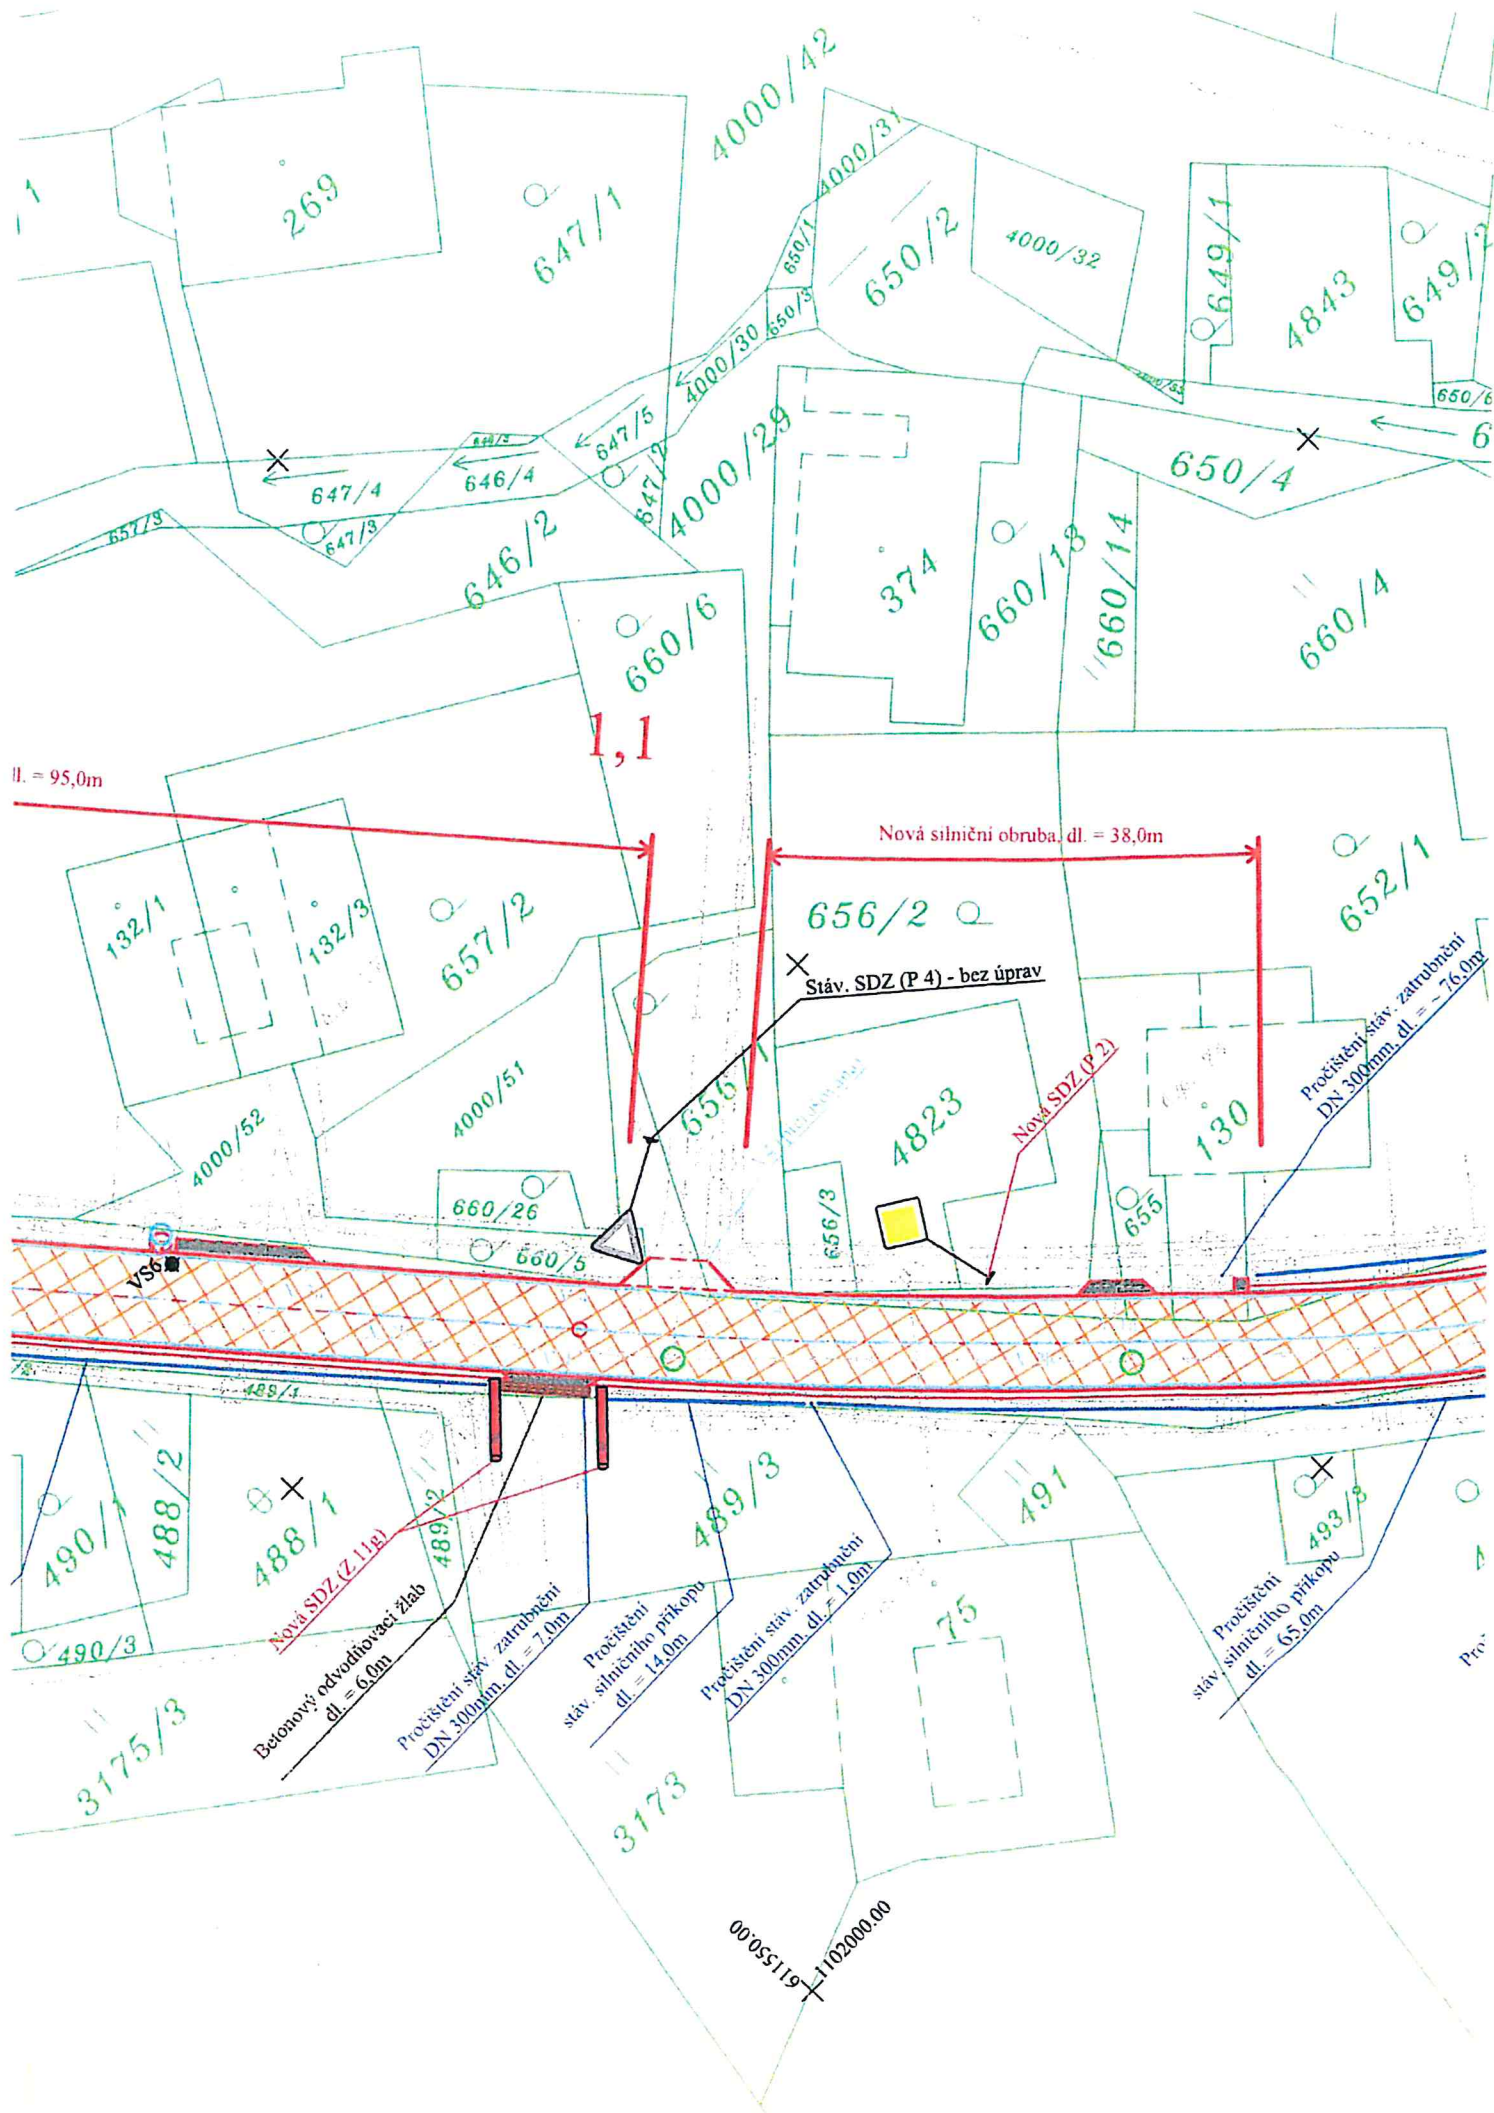

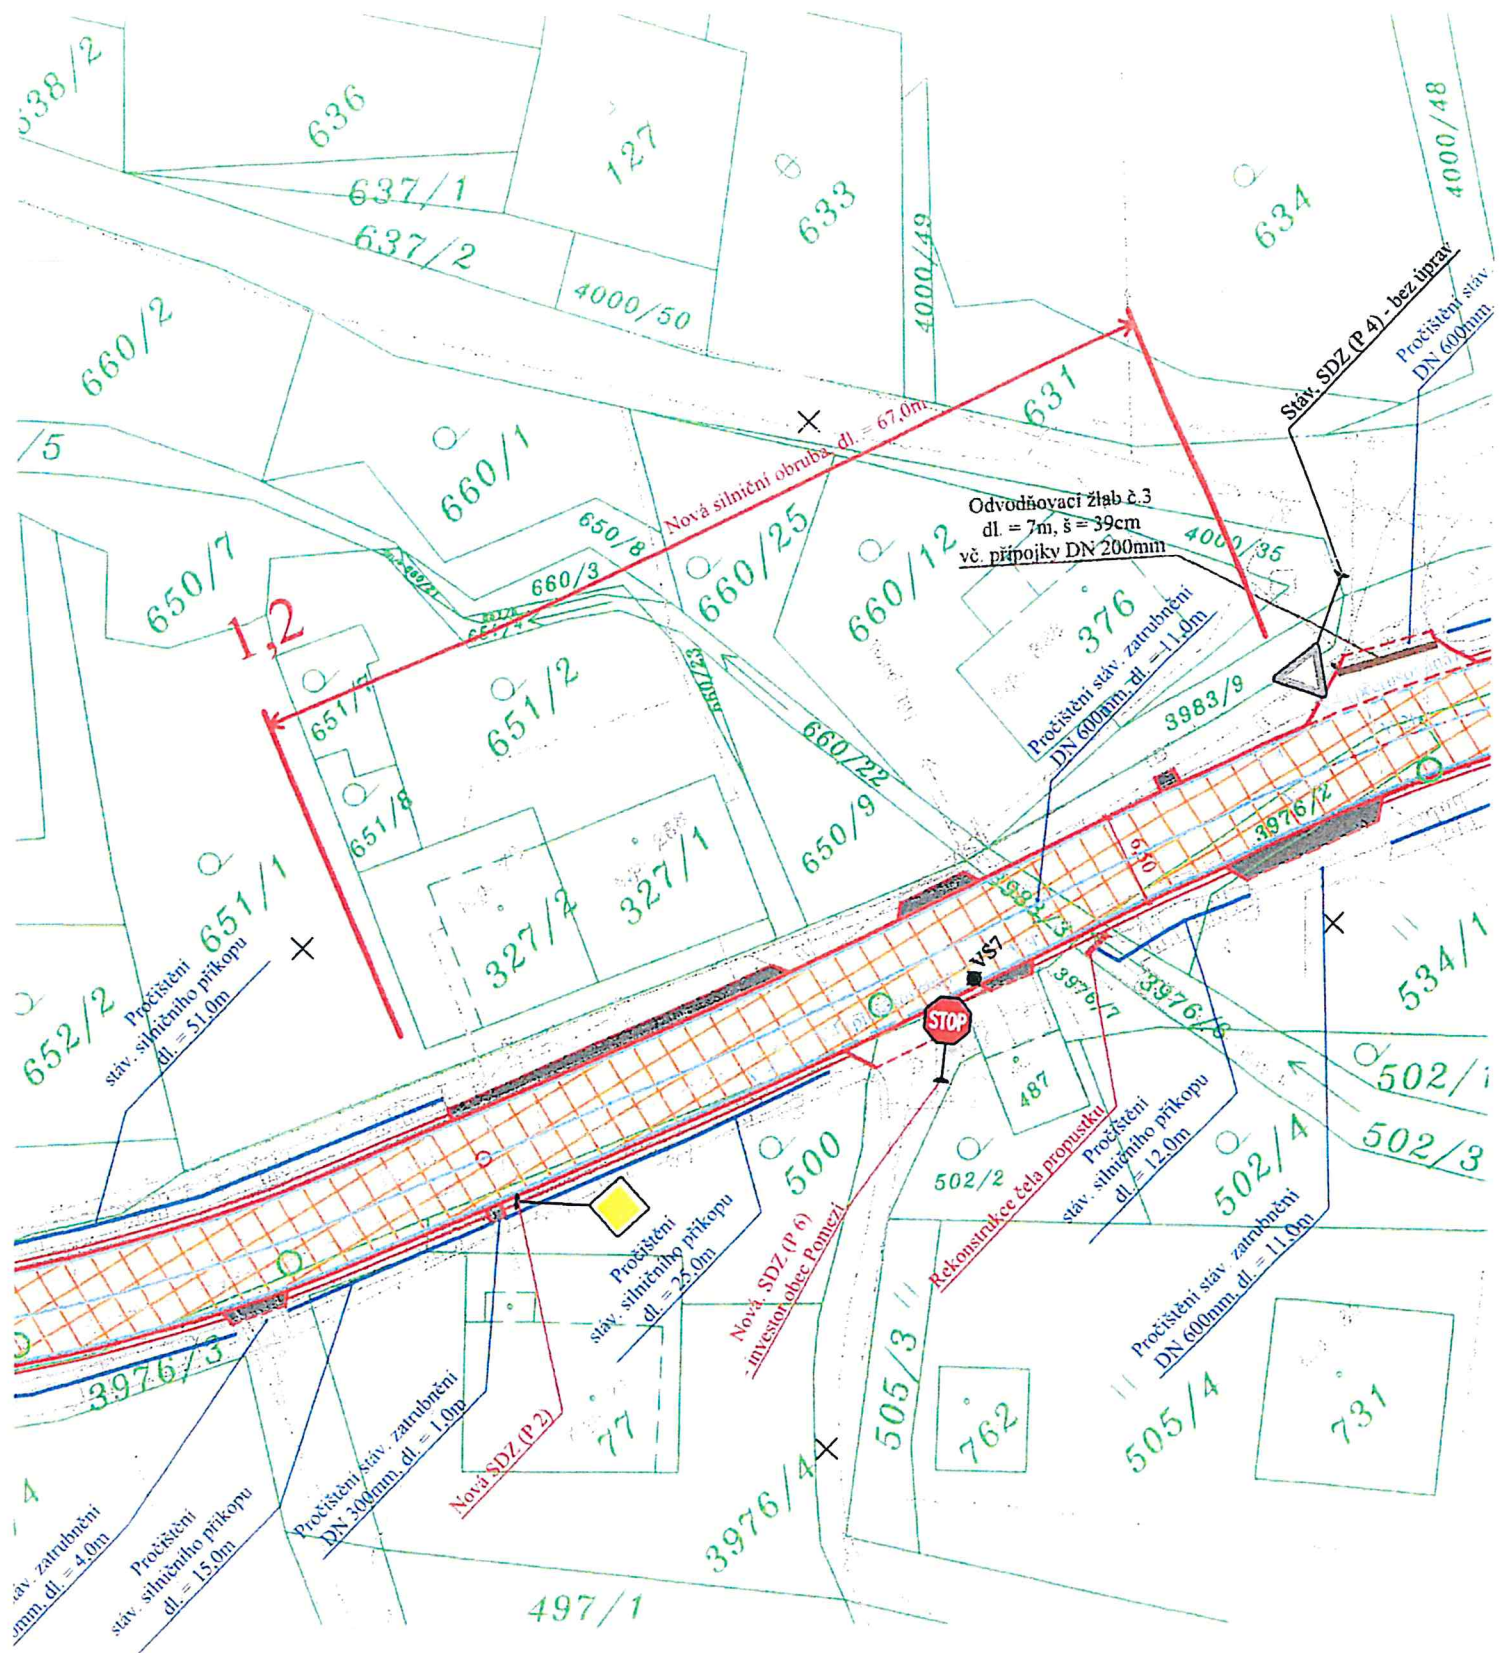

POZNÁMKA :

- 1) Stáv. UV v trase silnice budou kompletně zrekonstruovány vč. nové mříže.
- 2) Stávající přípojky od UV budou pročištěny.
- 3) Stáv. hydranty, šoupata a jiná zařízení v trase silnice budou výškově upraveny do nové nivelety silnice.
- 4) Stáv. poklapy KŠ budou vyměněny za samonivelační a výškově upraveny do nové nivelety silnice.
- 5) Stáv. silniční příkopky budou pročištěny a opětovně osety travním semenem.
- 6) Stáv. svislé DZ související s rekonstrukcí silnice bude vyměněno za nové (plechové v základní velikosti s reflexní úpravou).
Projekt řeší pouze SDZ související s rekonstrukcí krajské silnice, značení MK není součástí této PD (bude řešit obec Pomezí).
- 7) Nové svislé DZ bude osazeno na samostatné sloupky - plechové v základní velikosti s reflexní úpravou.
- 8) Vodorovné DZ, š = 12,50cm - nástrékem (plast).

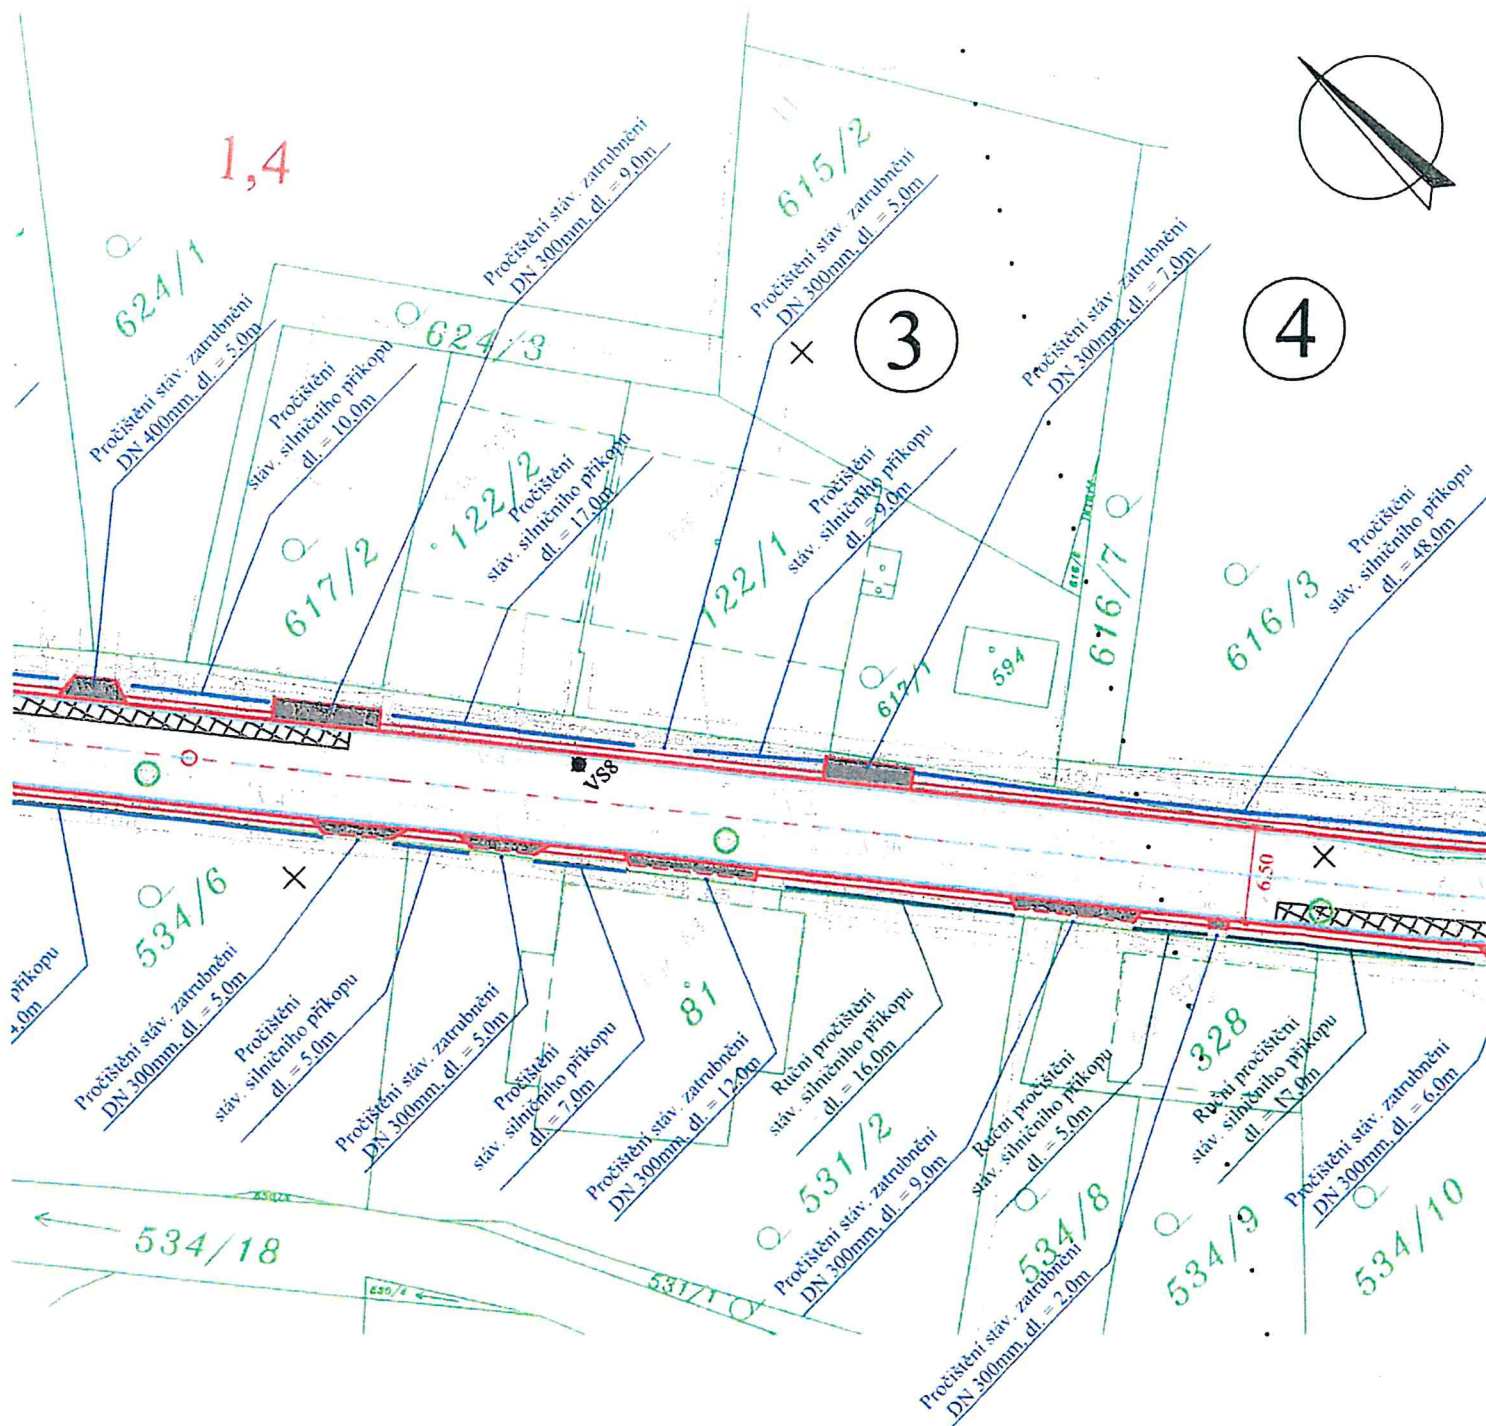

JTSK

Bpv

JIRÍ STRÁNSKÝ, projekce dopravních staveb

533 52 Staré Hradiště 142, Pardubice

VED. PROJEKTANT	J. STRÁNSKÝ	
PROJEKTOVAL	O. STRÁNSKÝ, DiS.	
INVESTOR	SÚS Pk + obec Pomezí	KRAJ: PARDUBICKÝ


Pomezí u Poličky

Rekonstrukce silnice II/363, výstavba chodníku

Celková a koordinační situace stavby - III. část

STUPEŇ DOKUM.	DÚSP	
ČÍSLO ZAK.	301/22	
POČET FORM.	5 A4	
DATUM	04. 2022	
MĚŘÍTKO	1:500	
ČÍS. KOPIE	ČÁST	ČÍS. PŘÍL.
3	C	3c



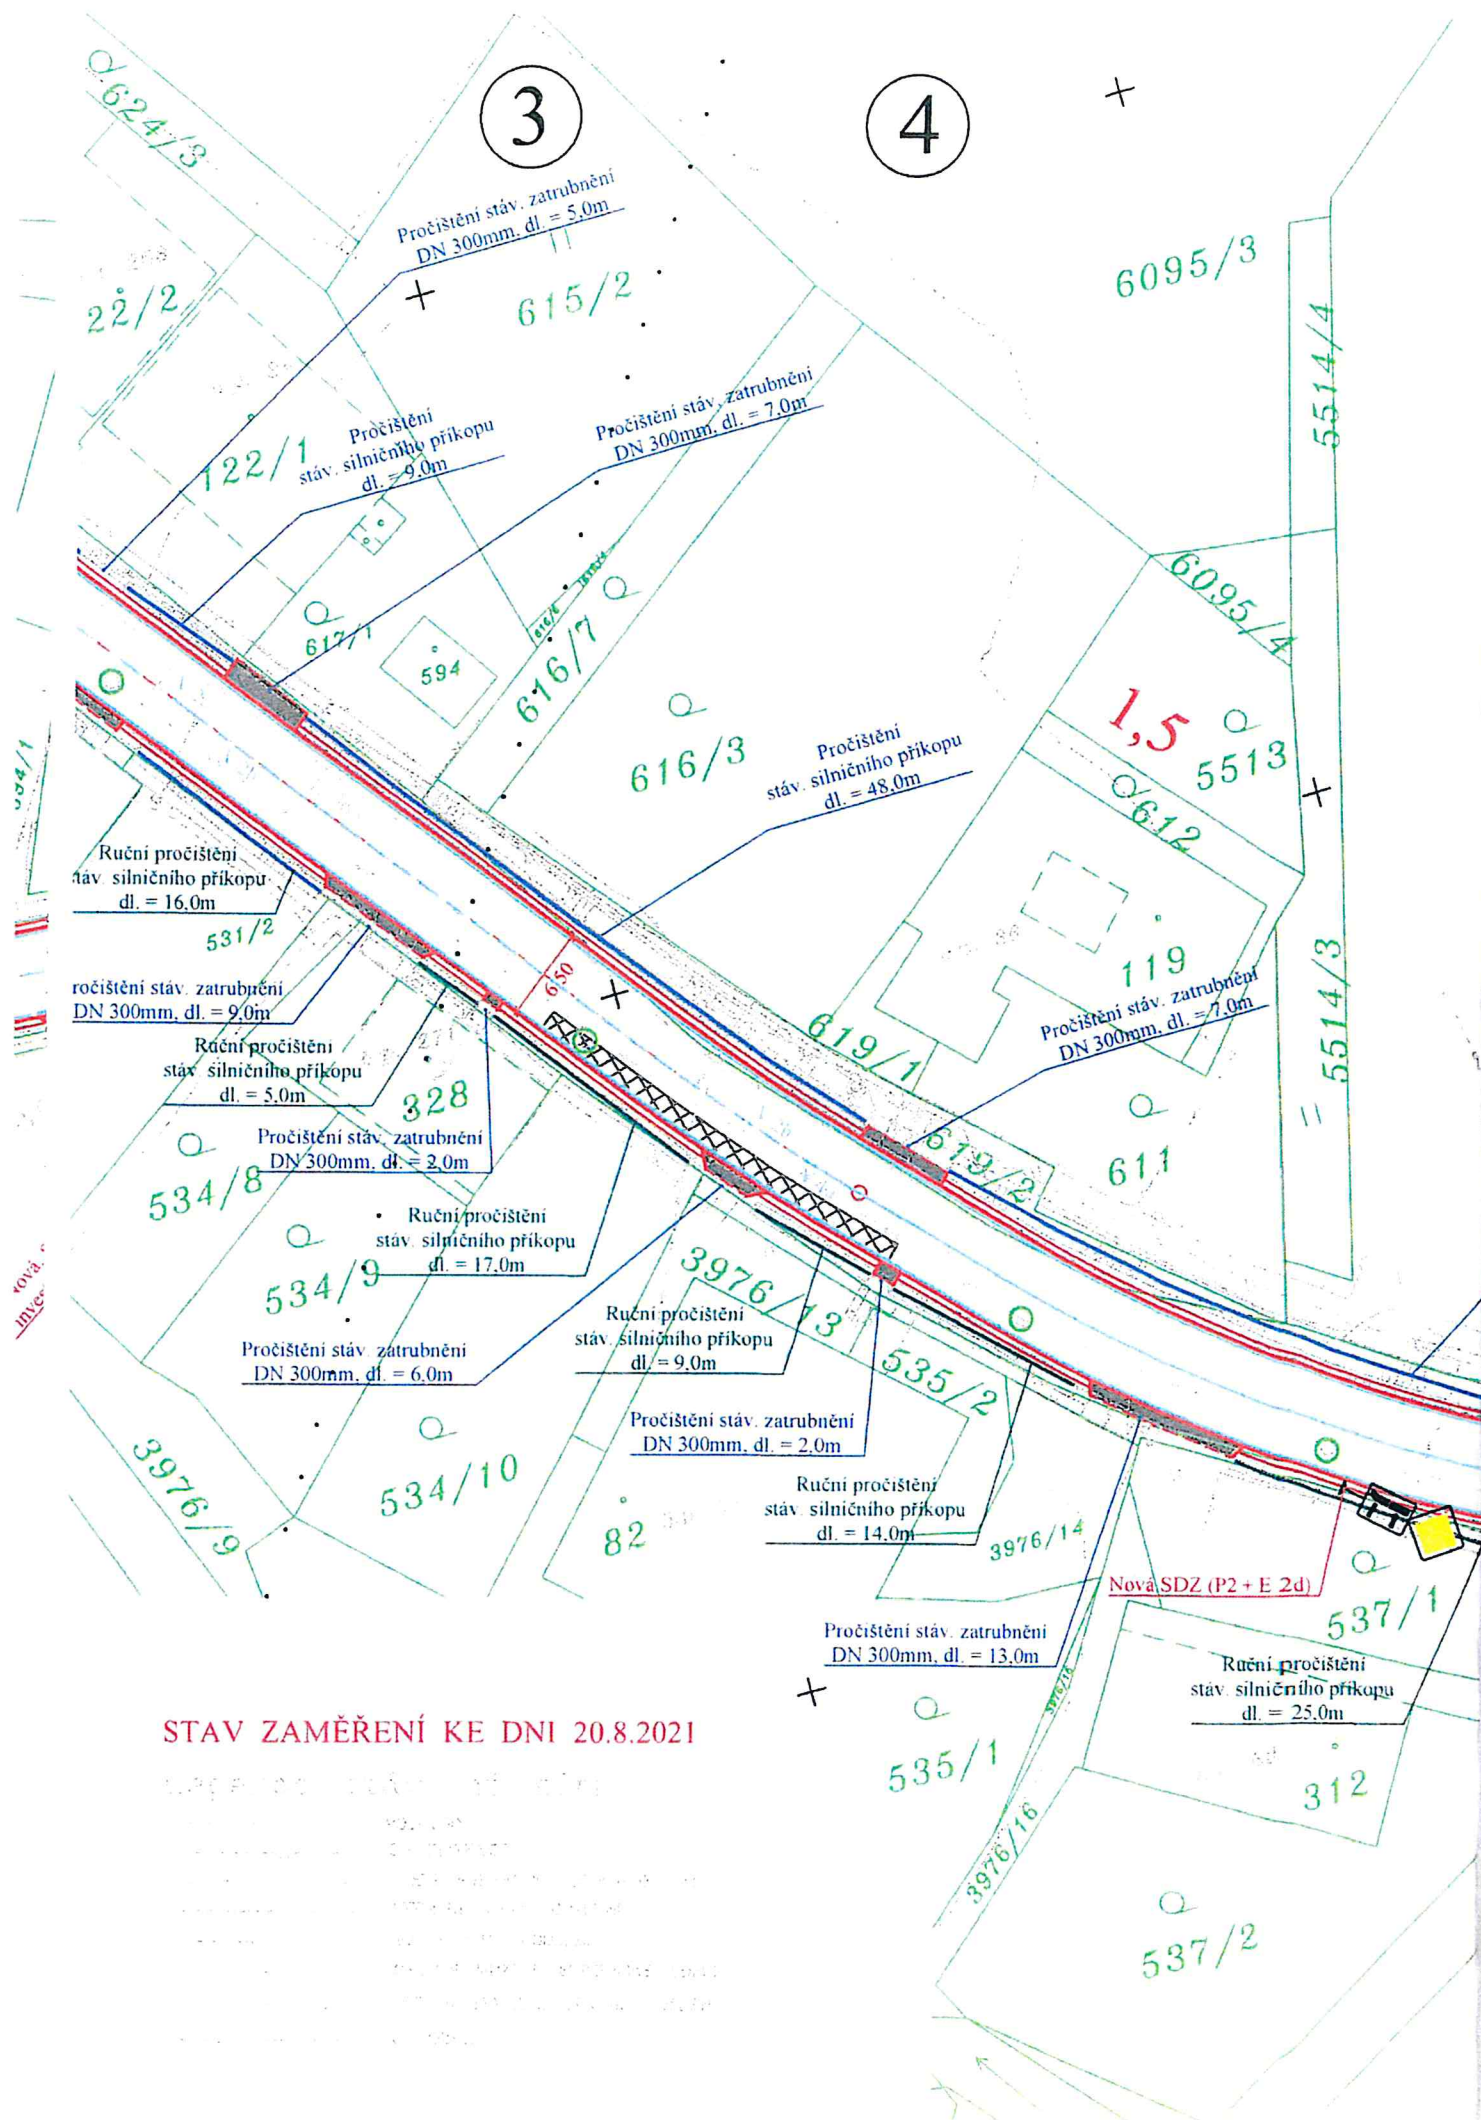

II
5515

297

607/2

418/1

607/1

607/3

1,6

Pročištění
stáv. silničního příkopu
dl. = 78,0m

Výšková úprava stáv. nástupní hrany BUS
(dl = 9m, v = +16cm)
vč. výškových naběhů obruby
Stáv. nástupní plochu předláždí obec Pomezí
(nástupní plocha bude upravena dle vyhl. 398/09Sb.)

Pročištění
DN 3

Pročištění
stáv. silničního příkopu
dl. = 66,0m

3987

0061119
+1102250.00

Pročištění stáv. zatrubnění
DN 300mm, dl. = 7,0m

3986

605/2

605/1

493

604/30

3983/2

3976/12

Nová SDZ (P 6)
- investor obec Pomezí

Stáv. SDZ (P 6) - bez úprav

546

545

Výšková úprava stáv. nástupní hrany BI
(dl = 12m, v = +16cm)
vč. výškových naběhů obruby

Stáv. nástupní plochu předláždí obec Pom
(nástupní plocha bude upravena dle vyhl. 398

5478

550/1


555/1


93/4


38/1

539

92

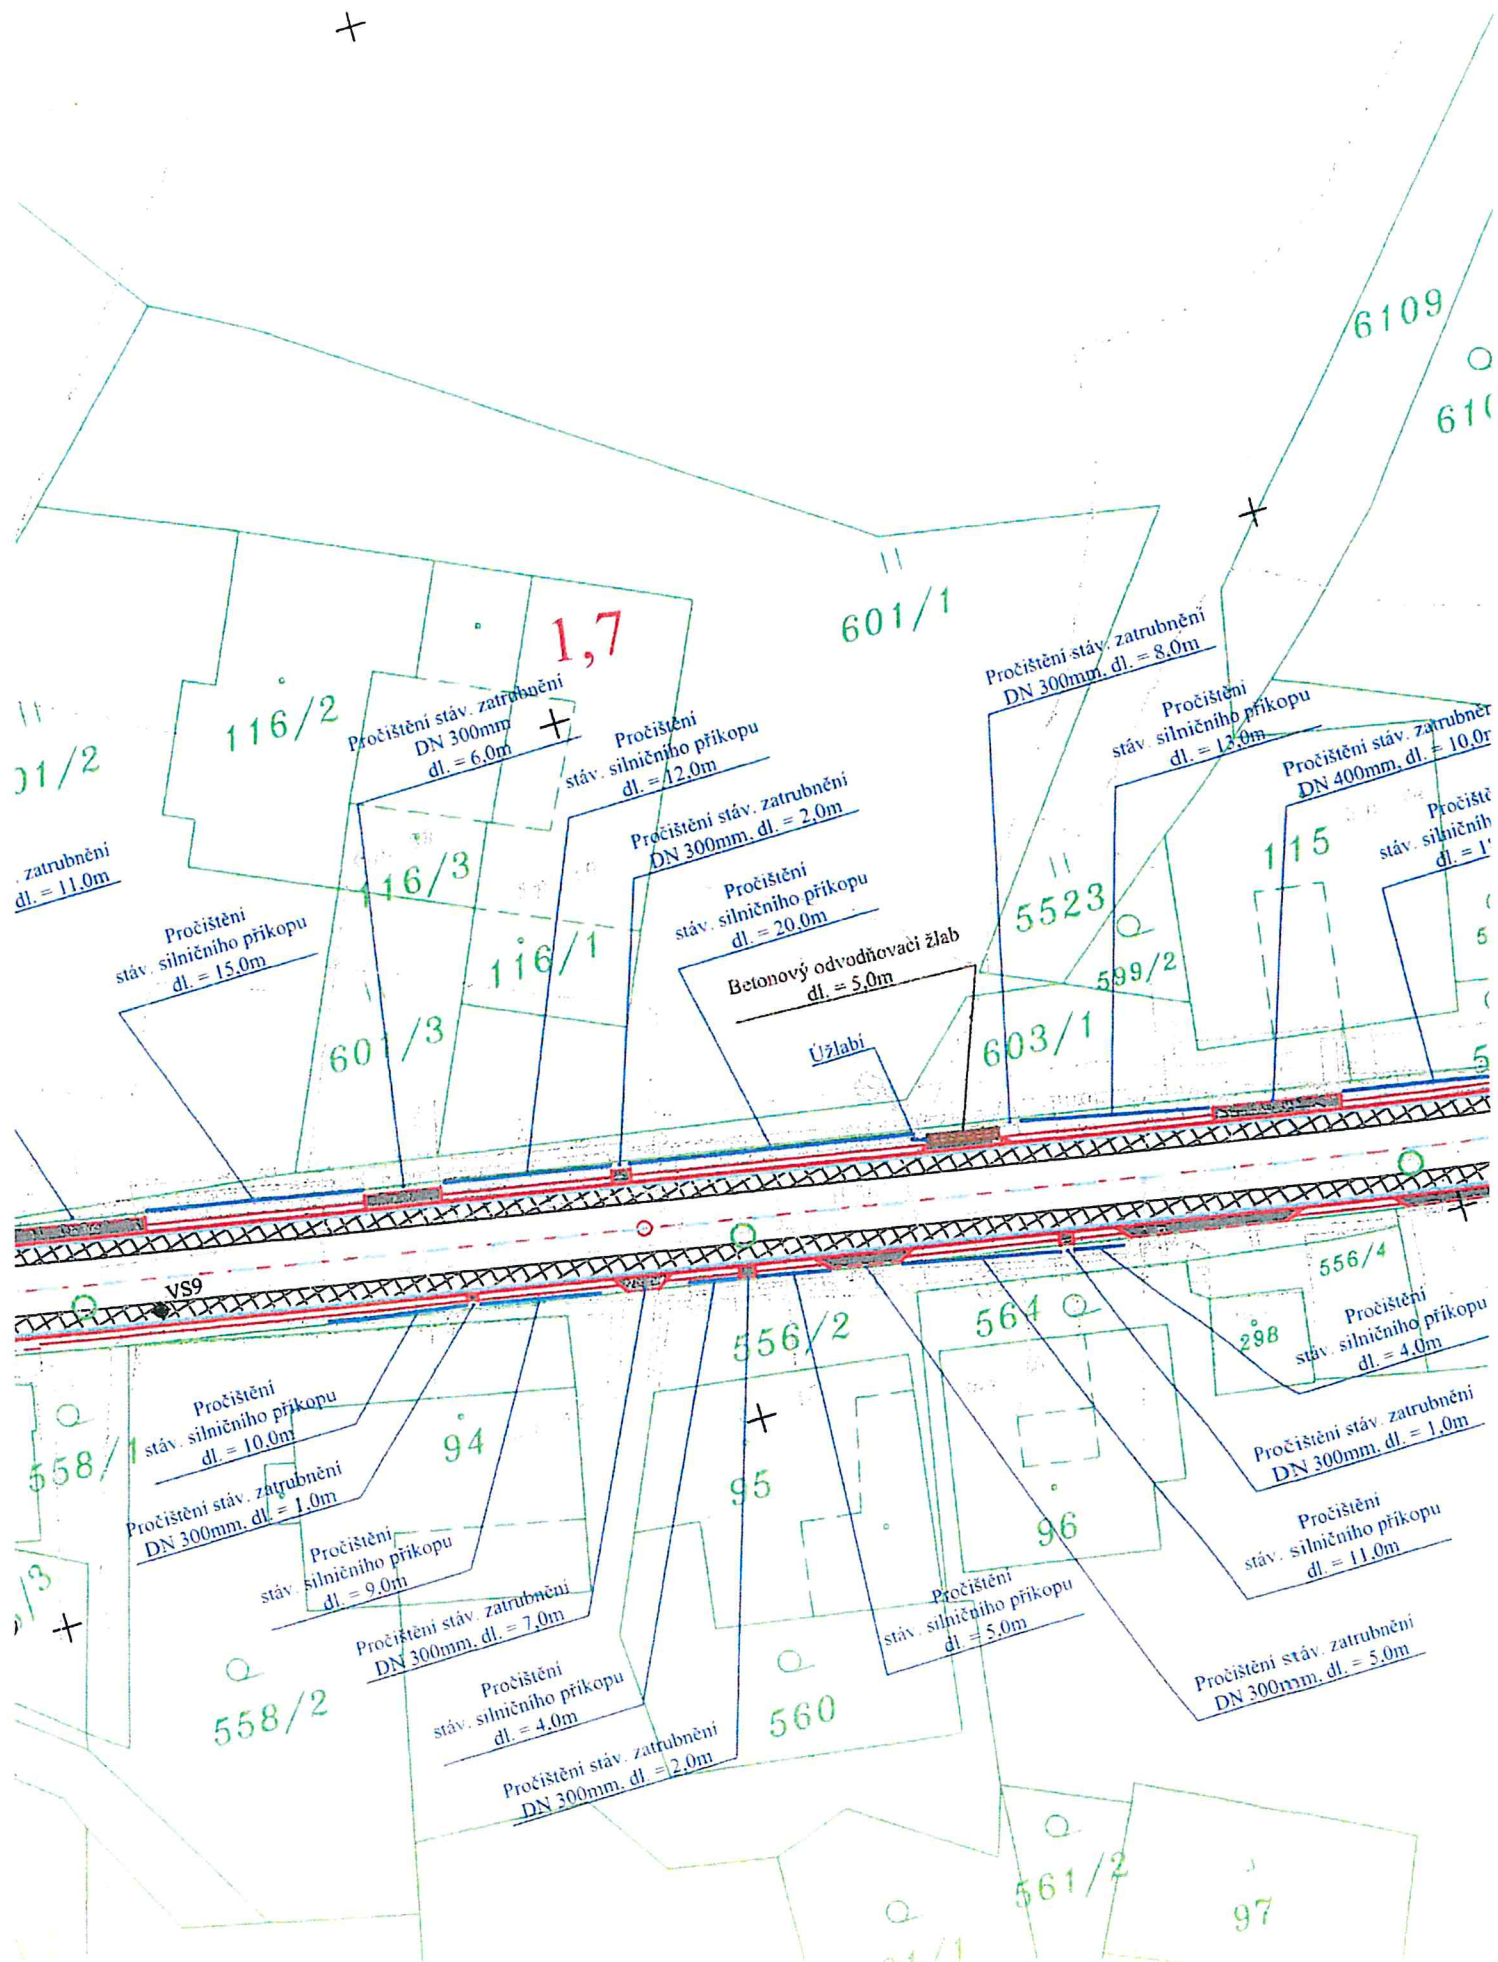


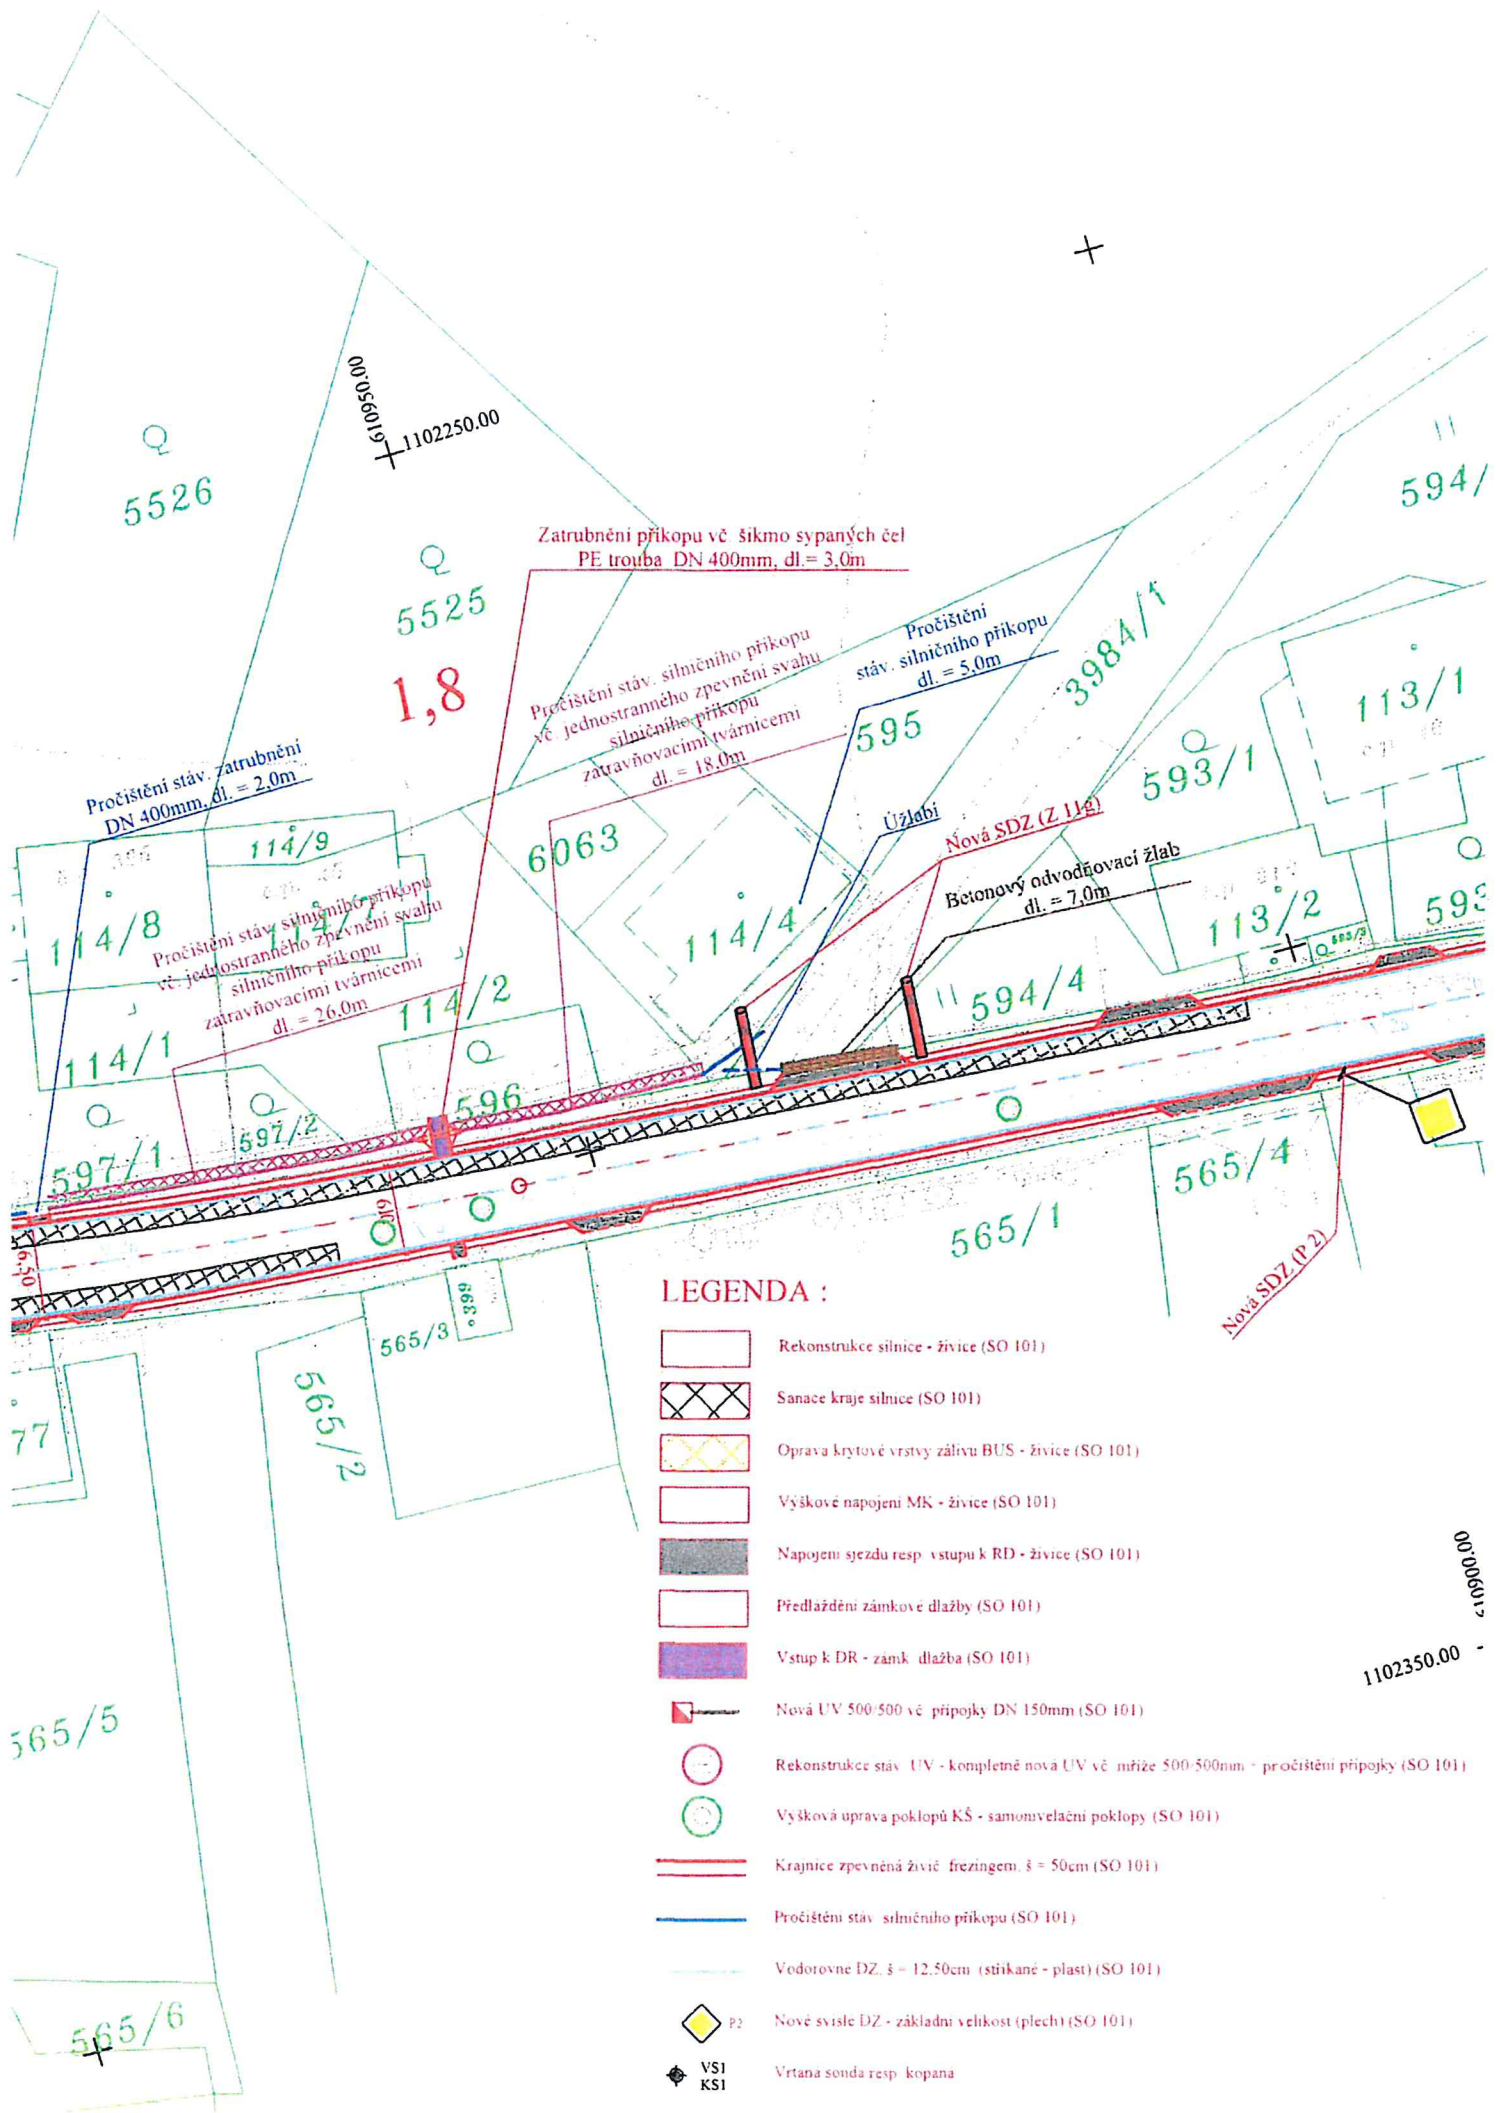

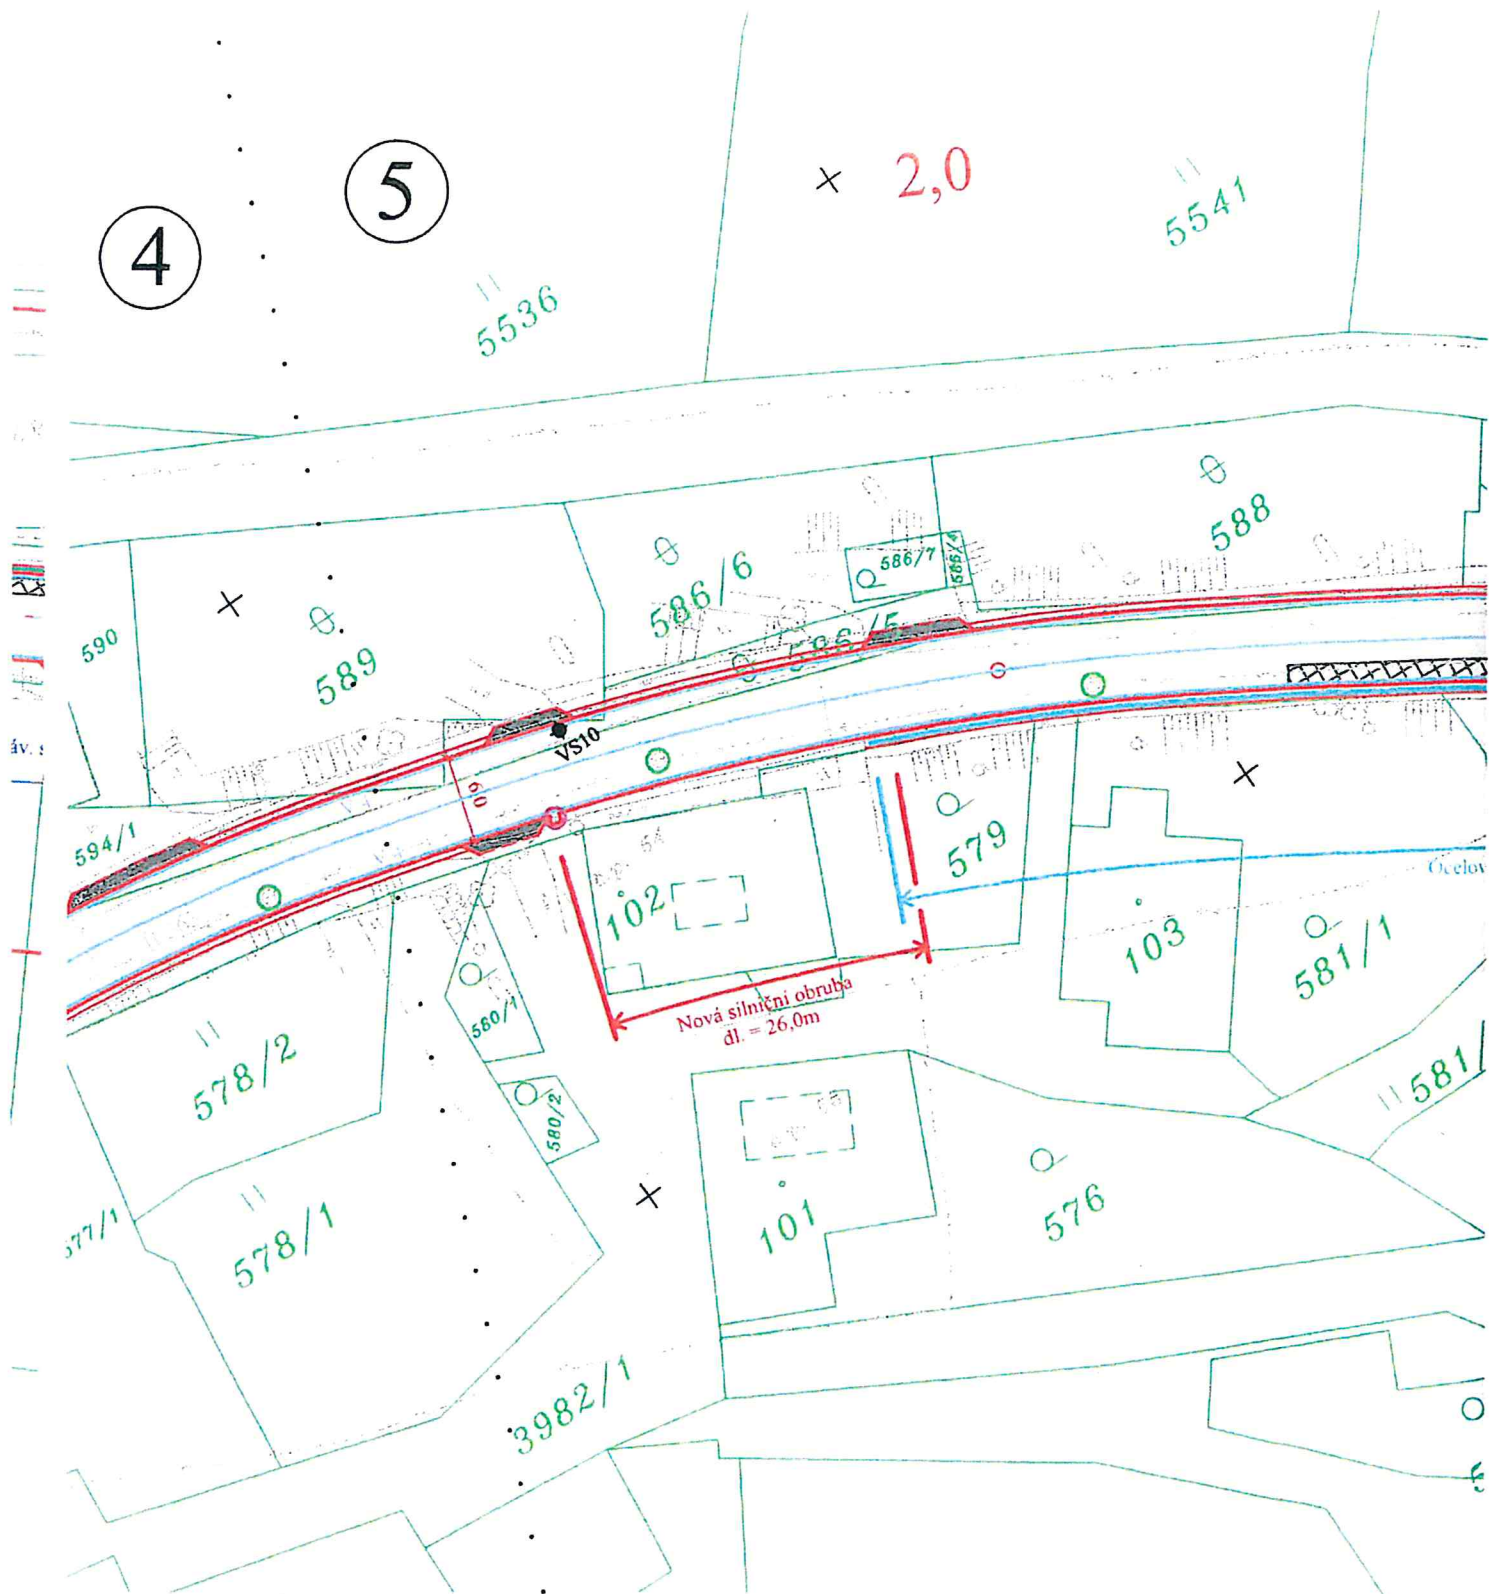


STAV ZAMĚŘENÍ KE DNI 20.8.2021

1. Účel: Zpracování situace pro vypracování projektu
2. Měřítko: 1:500
3. Datum: 20.8.2021
4. Místnost: 101
5. Jméno: J. J. J.
6. Podpis: J. J. J.
7. Státní znak: J. J. J.
8. Státní znak: J. J. J.
9. Státní znak: J. J. J.
10. Státní znak: J. J. J.

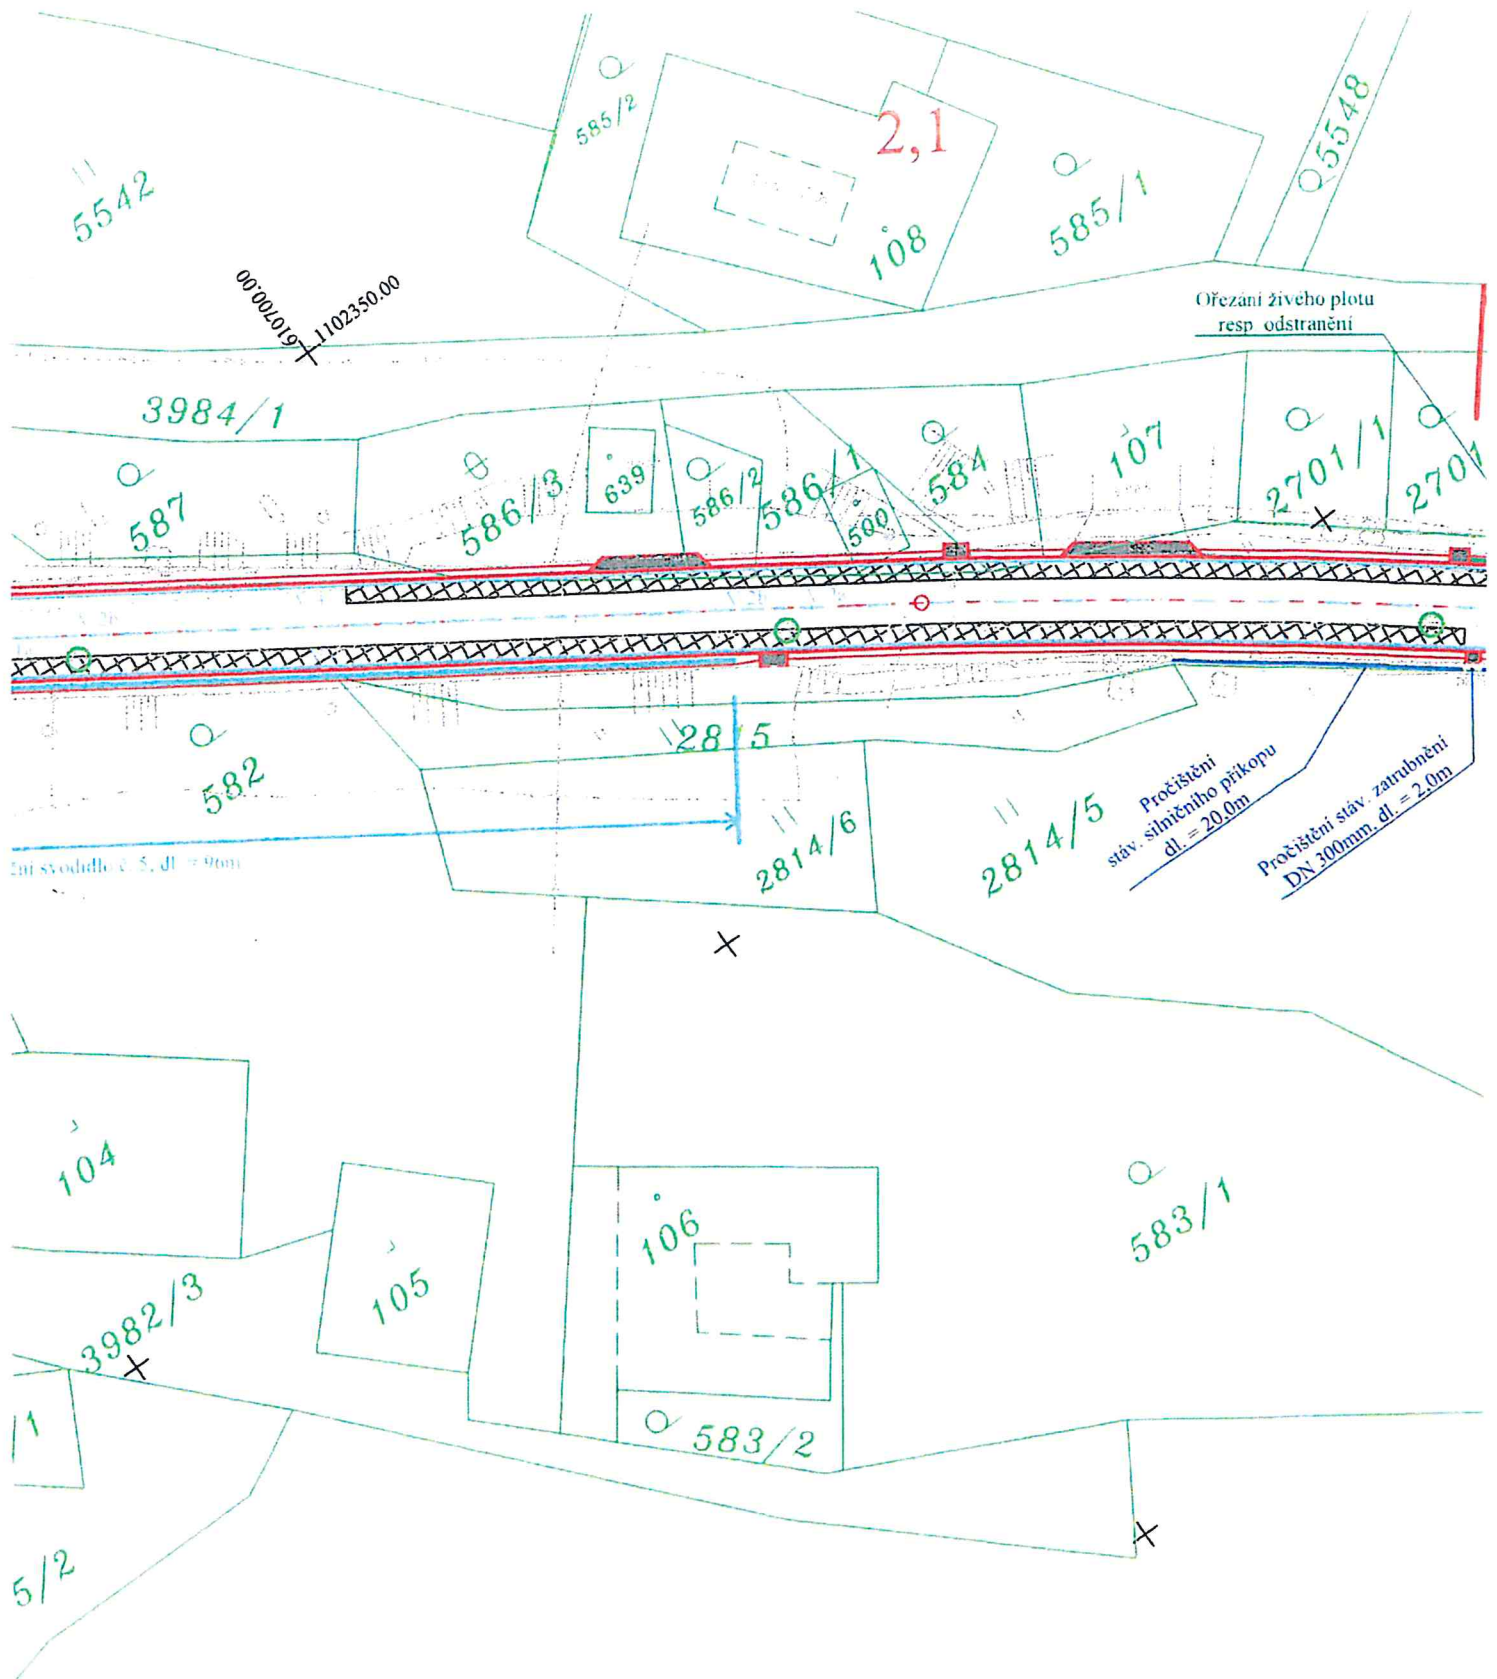

X

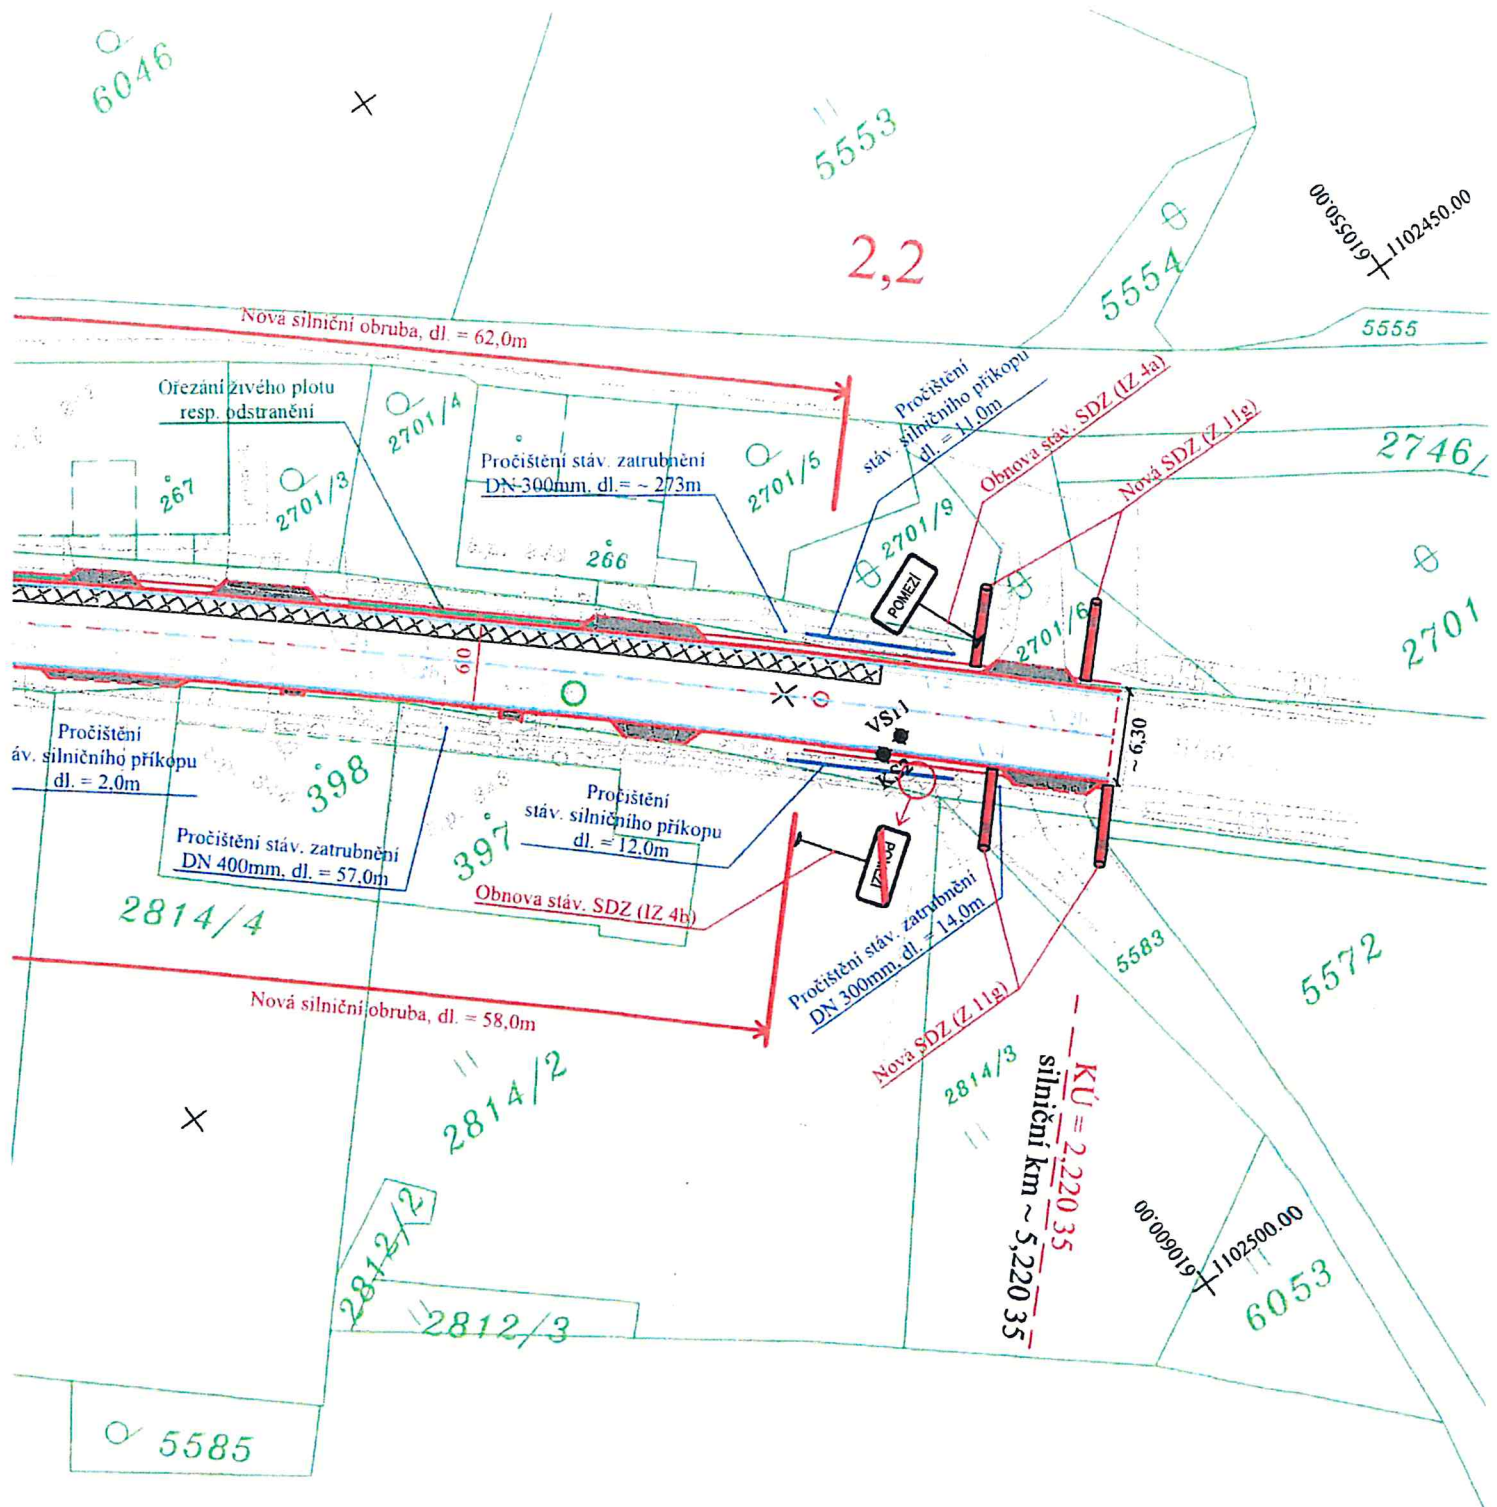

LEGENDA :

	Rekonstrukce silnice - živice (SO 101)
	Sanace kraje silnice (SO 101)
	Napojení sjezdu resp. vstupu k RD - živice (SO 101)
	Rekonstrukce stáv. UV - kompletně nová UV vč. mříže 500/500mm + pročištění přípojky (SO 101)
	Výšková úprava poklopů KŠ - samonivelační poklopy (SO 101)
	Krajnice zpevněná živič. frézíngem, š = 50cm (SO 101)
	Ocelové silniční svodidlo (SO 101)
	Pročištění stáv. silničního příkopu (SO 101)
	Vodorovné DZ, š = 12,50cm (stříkané - plast) (SO 101)
 p2	Nové svislé DZ - základní velikost (plech) (SO 101)
	Vrtaná sonda resp. kopaná

POZNÁMKA :

- 1) Stáv. UV v trase silnice budou kompletně zrekonstruovány vč. nové mříže.
- 2) Stávající přípojky od UV budou pročištěny.
- 3) Stáv. hydranty, šoupata a jiná zařízení v trase silnice budou výškově upraveny do nové nivelety silnice.
- 4) Stáv. poklopy KŠ budou vyměněny za samonivelační a výškově upraveny do nové nivelety silnice.
- 5) Stáv. silniční příkopy budou pročištěny a opětovně osety travním semenem.
- 6) Stáv. svislé DZ související s rekonstrukcí silnice bude vyměněno za nové (plechové v základní velikosti s reflexní úpravou).
Projekt řeší pouze SDZ související s rekonstrukcí krajské silnice, značení MK není součástí této PD (bude řešit obec Pomezí).
- 7) Nové svislé DZ bude osazeno na samostatné sloupky - plechové v základní velikosti s reflexní úpravou.
- 8) Vodorovné DZ, š = 12,50cm - nástřikem (plast)

JTSK

JIŘÍ STRÁNSKÝ, projekce dopravních staveb
533 52 Staré Hradiště 142, Pardubice

VED. PROJEKTANT	J. STRÁNSKÝ		STUPEŇ DOKUM.	DÚSP
PROJEKTOVAL	O. STRÁNSKÝ, DiS.		ČÍSLO ZAK.	301/22
INVESTOR	SÚS Pk + obec Pomezí	KRAJ : PARDUBICKÝ	POČET FORM.	4 A4
Pomezí u Poličky Rekonstrukce silnice II/363, výstavba chodníku			DATUM	04. 2022
			MĚŘÍTKO	1:500
			Čís. KOPIE	ČÁST
Celková a koordinační situace stavby - V. část			3	C
				Čís. PŘÍL.
				3e

