


Dopravní omezení na silnici II/363 Pomezí, výstavba chodníku

Délka úseku cca 175 m.


19.3.2018 - 30.6.2018

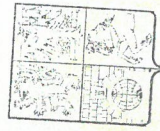

Správa a údržba silnic
Pardubického kraje
Doubravice 98
533 53 Pardubice
IC: 00085031
DIČ: CZ00085031

(43)

22.2.2018 *Hele*

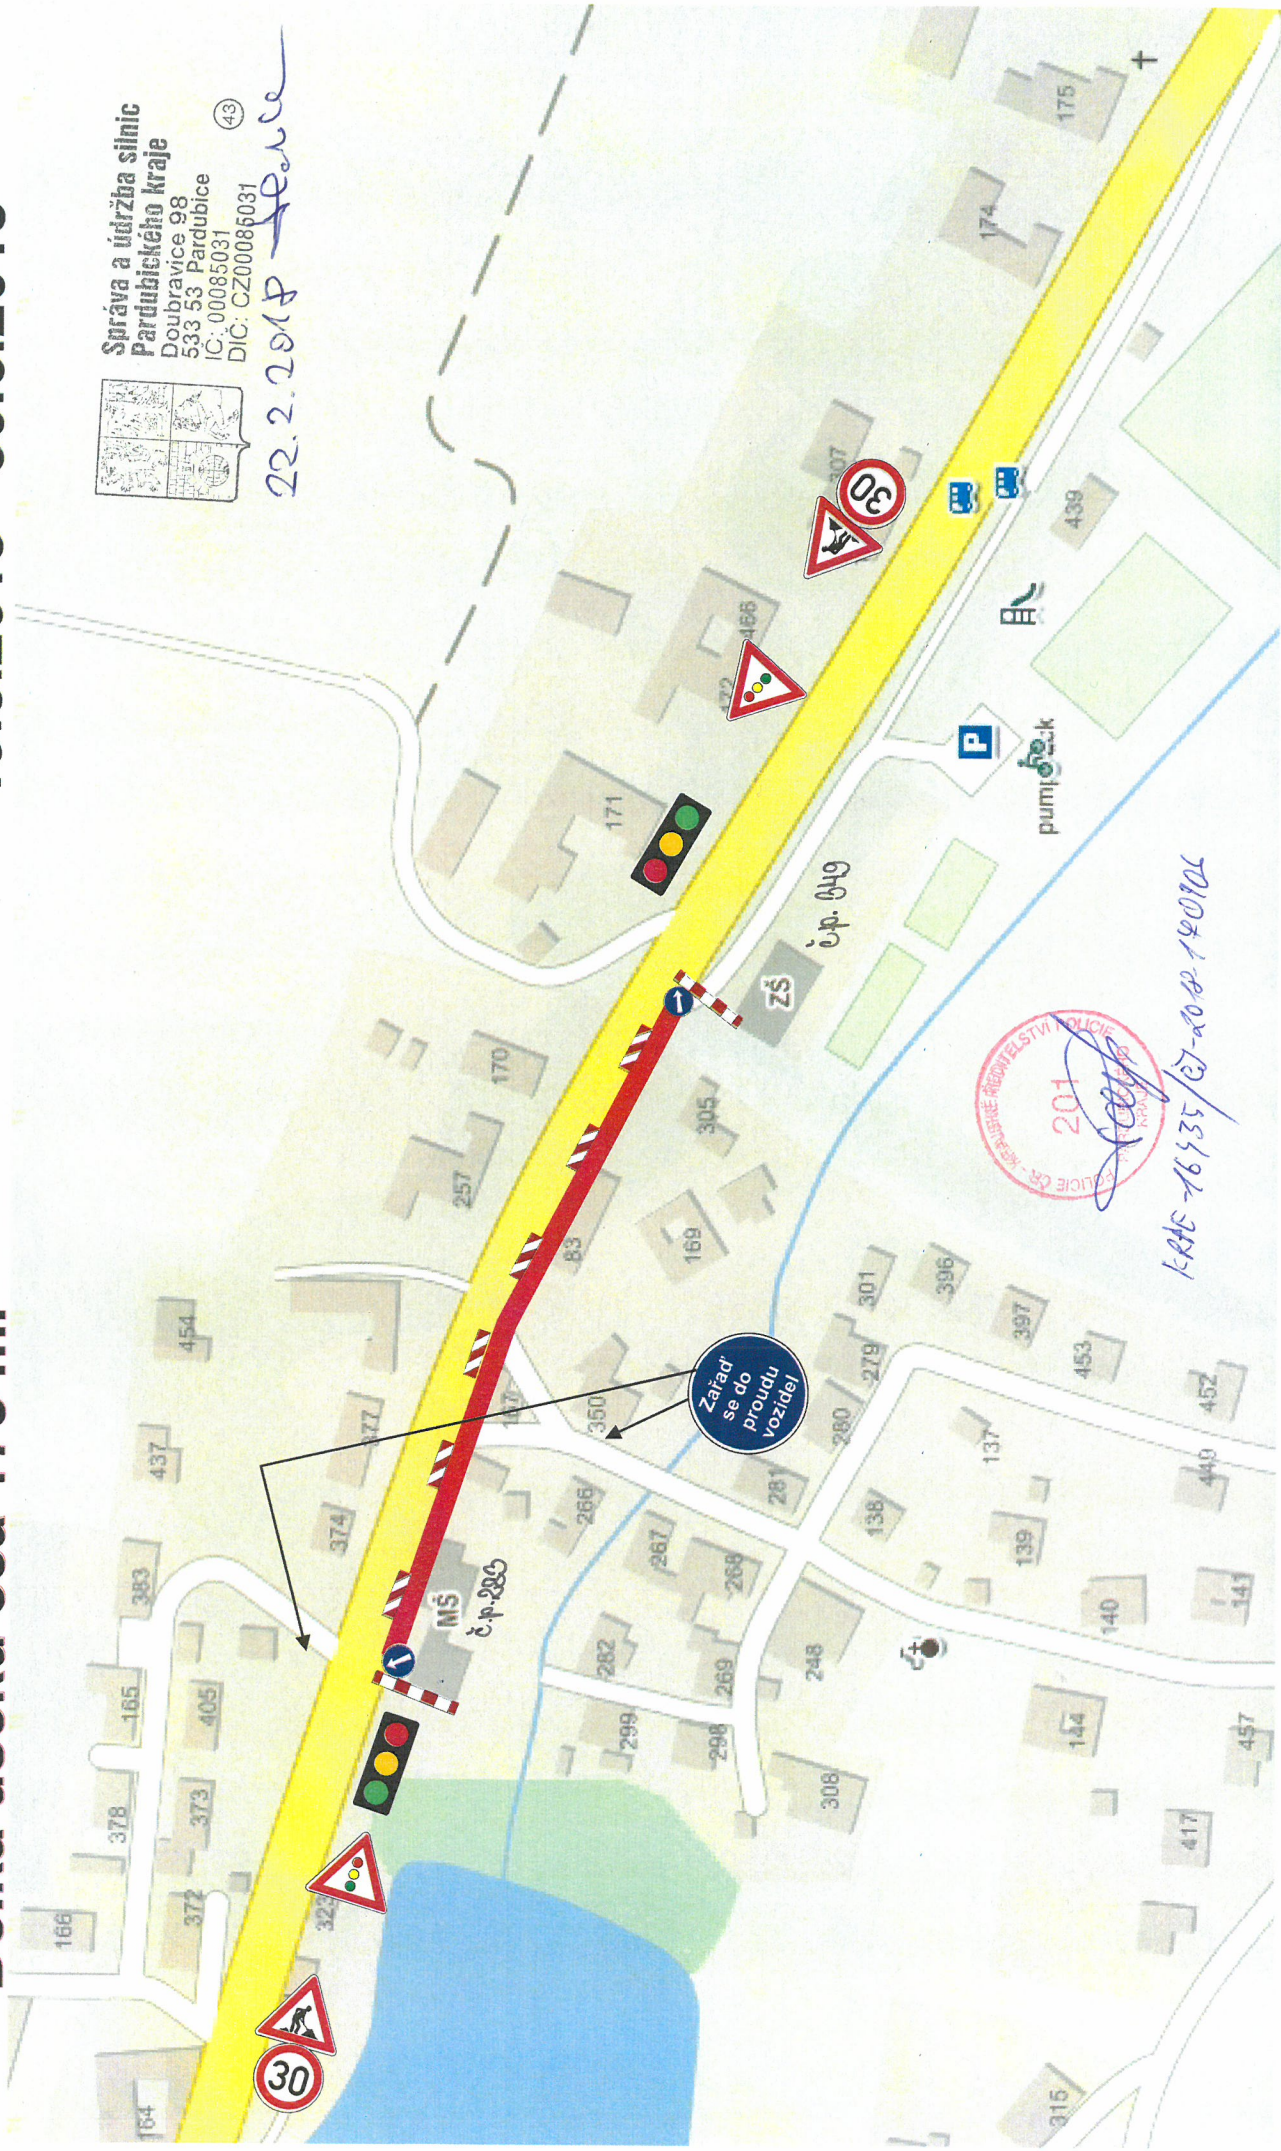

KRAJ-16135/ČJ-2018-140102