


BITUACE 1 (POMEZI)

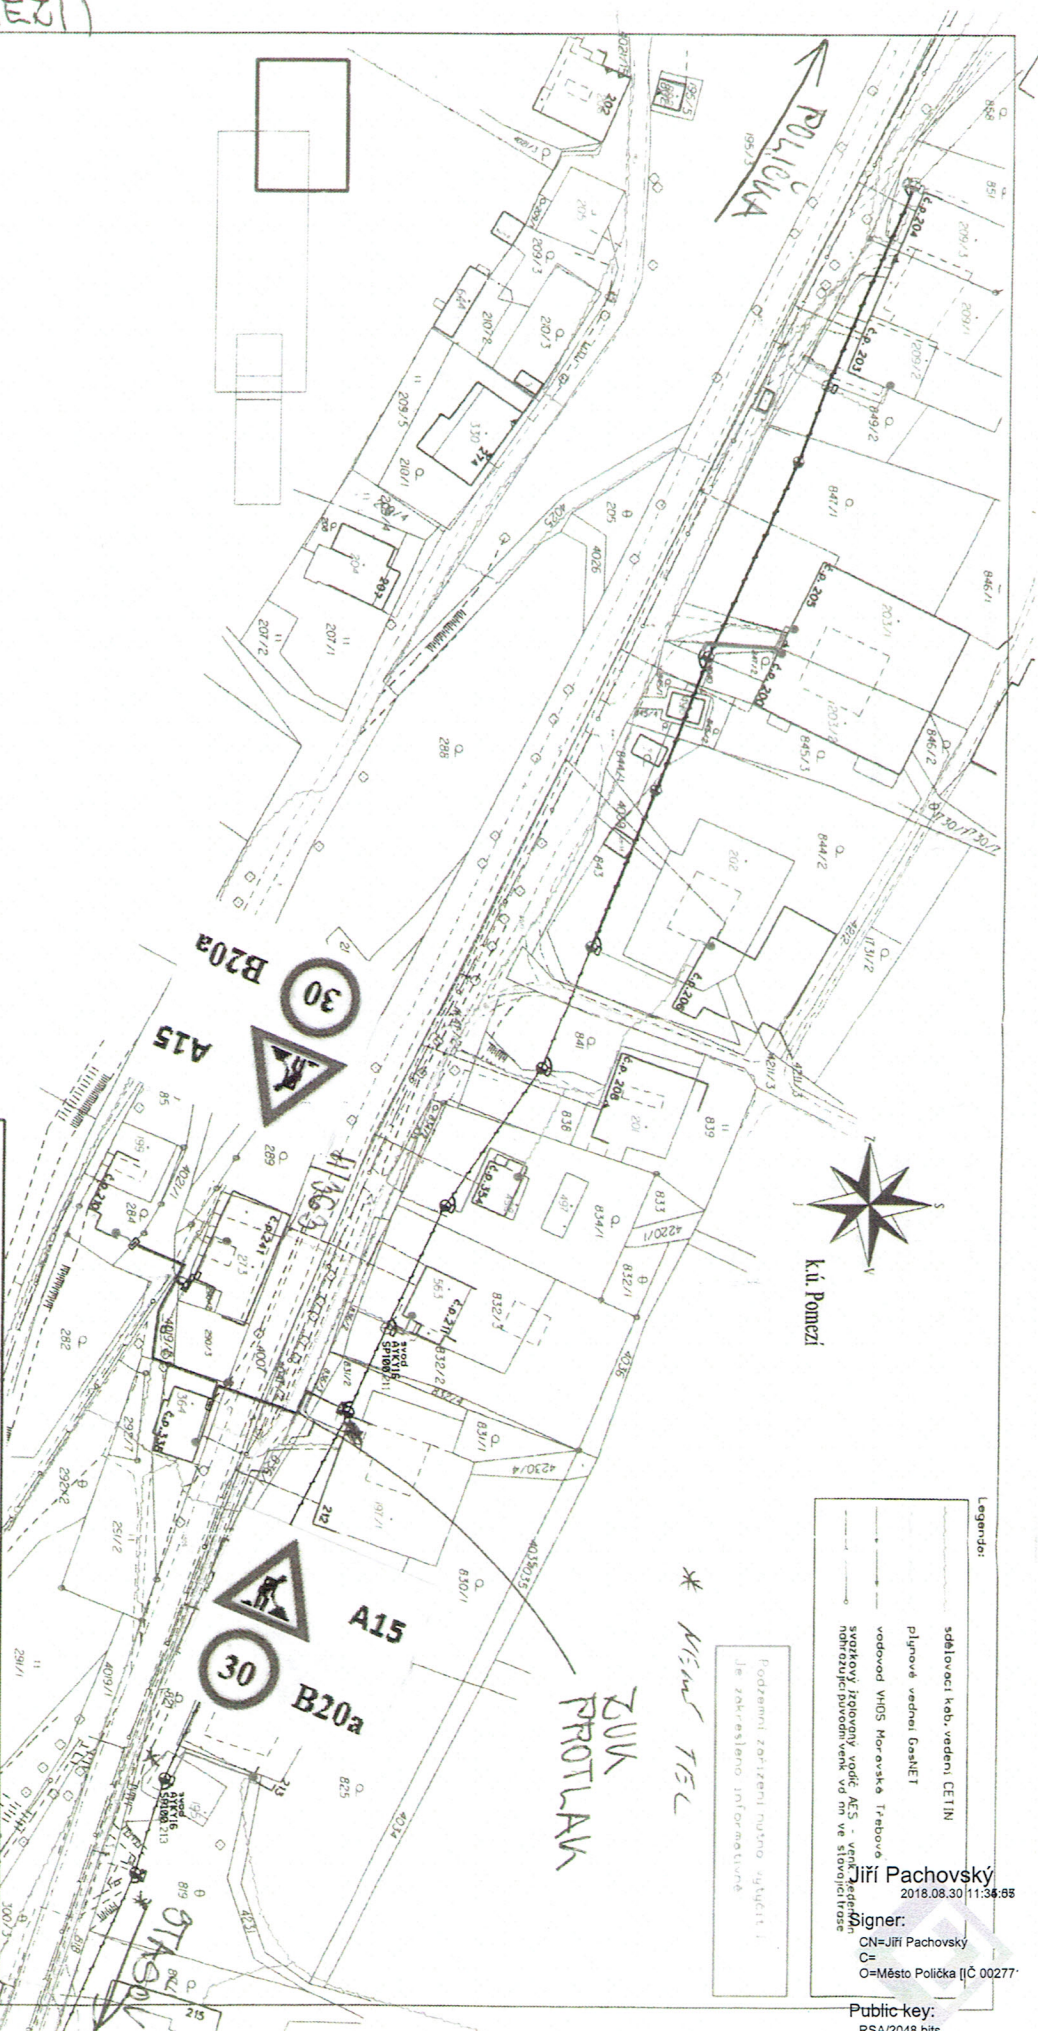

Zpracoval: PD VČE-montáže, a.s. Arnošta z Pardubic 2082, Pardubice			
Investor stavby: ČEZ Distribuce, a.s., Teplická 874 / 8, 405 02 Děčín IV - Podmokly Projektní středisko Litomyšl, Litická 934, 570 01 Litomyšl		Zak. číslo: 2511_3888 Zak. MONTPROJEKT: 2513_4307 Datum: 9/2016	
Vyráběvatel: Patr Saifášek		Stupeň PD: TP pro Ús, RDS	
Vedoucí projektant: Ing.Miroslav Mergl		Keřička VČE: Ing.Miroslav Mergl	
Obsah výkresu: Situční plán - stávající podzemní zařízení		Dot. Proj: IE-12-2004450	
Název stavby: Pomezí rekonstrukce nn náhrada SY_789		Odkaz: světlý Mřížko: 1 : 1000 Formát: 4 x A4	
Číslo výkresu: 6		Číslo výkresu:	

Legend:

sdelovaci kab. vedeni CETIN

plynové vodní GasNET

vzdovod VHDs Moravské IP

nahrozuječi pivodni venk v d m

nk. Jett
ovojic

Jiří Pachovský
2018.08.30 11:35

Signer:

CN=Jiří Pachovský

O=Město Polička [IČ 00277]

Public key:
RSA/2048 bits

Podatkom zahtiveni mogu uključiti i
je zaključeno informativno

MAPE TONIA SOSTAVNA: IN-C, 400/230V, 50Hz, 5V
ODRŽANO PRED URAČELI ET PROJEKTE: dia P380000-1
21vich Gesti izvalci et. 3,2,24
krugly nebo preteknom et. 3,2,23
položiti et. 3,2,21

razvijati Gesti ochrana automatskim odloženim od
nadgradnjom održavanjem pristupiti et et. 3,3,25
vnešeti ALIVY: dia PNE 3380000-2
PNEČENJE: dia IEC 617-41 (CSN 0133920)

