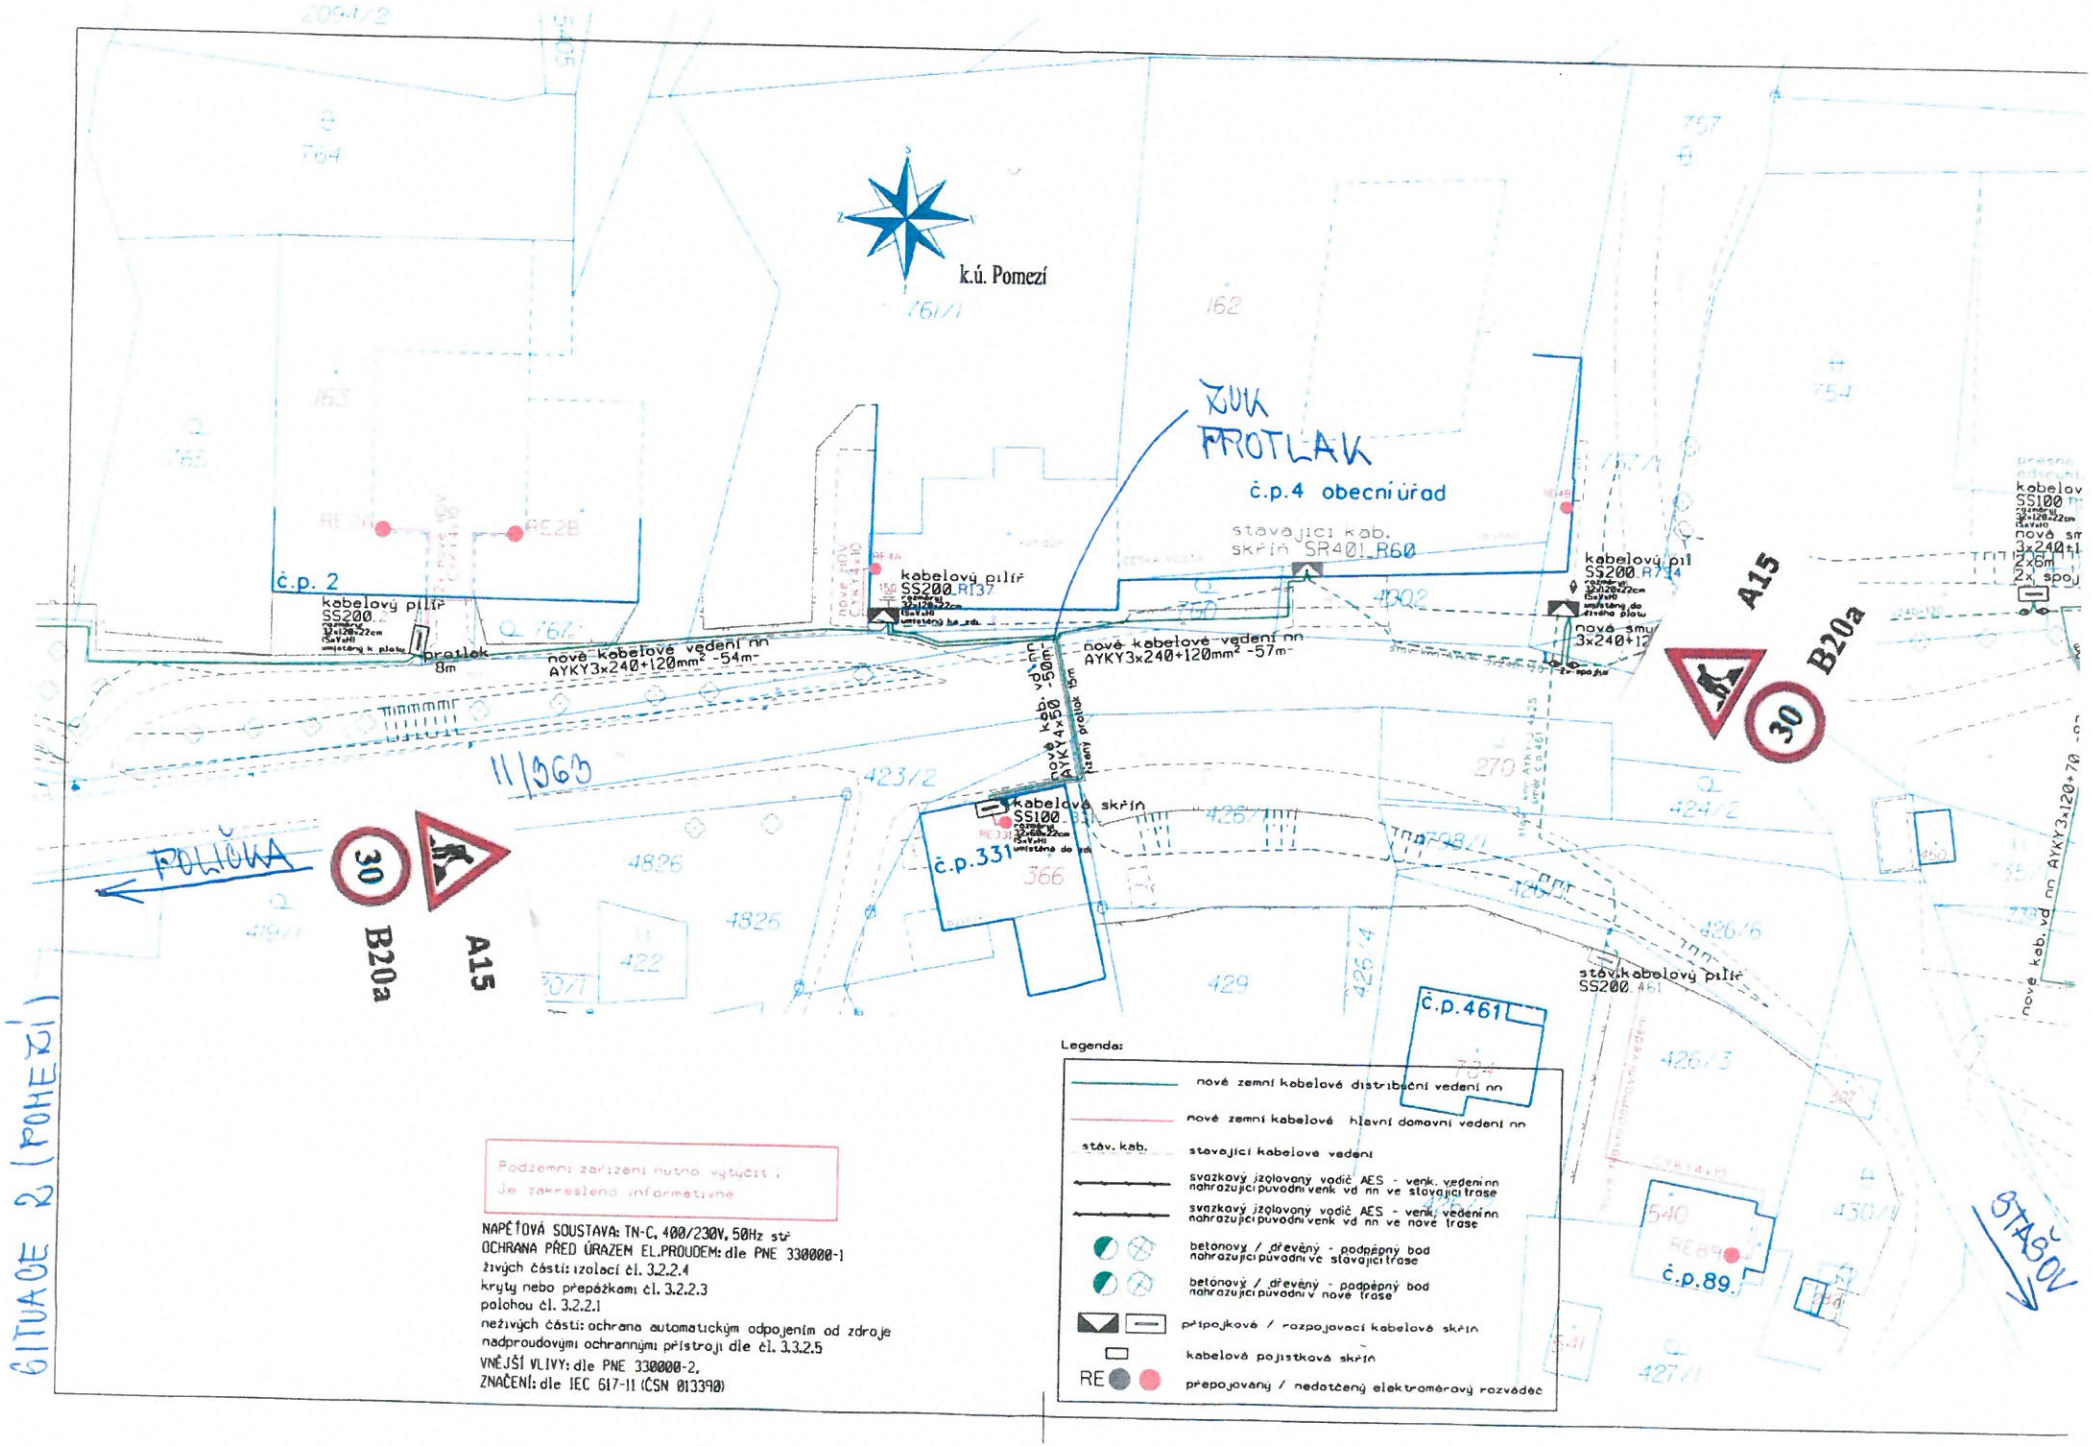

Podzemní zařízení nutno vytýčit !
Je zakresleno informativně

NAPĚŤOVÁ SOUSTAVA: TN-C, 400/230V, 50Hz stř
OCHRANA PŘED ÚRAZEM EL.PROUDEM: dle PNE 330000-1
živých částí: izolací čl. 3.2.2.4
kryty nebo přepážkami čl. 3.2.2.3
polohou čl. 3.2.2.1
neživých částí: ochrana automatickým odpojením od zdroje nadproudovými ochrannými přístroji dle čl. 3.3.2.5
VNĚJŠÍ VLIVY: dle PNE 330000-2,
ZNAČENÍ: dle IEC 617-11 (ČSN 013390)

GITUACE 2 (POMEZÍ)