


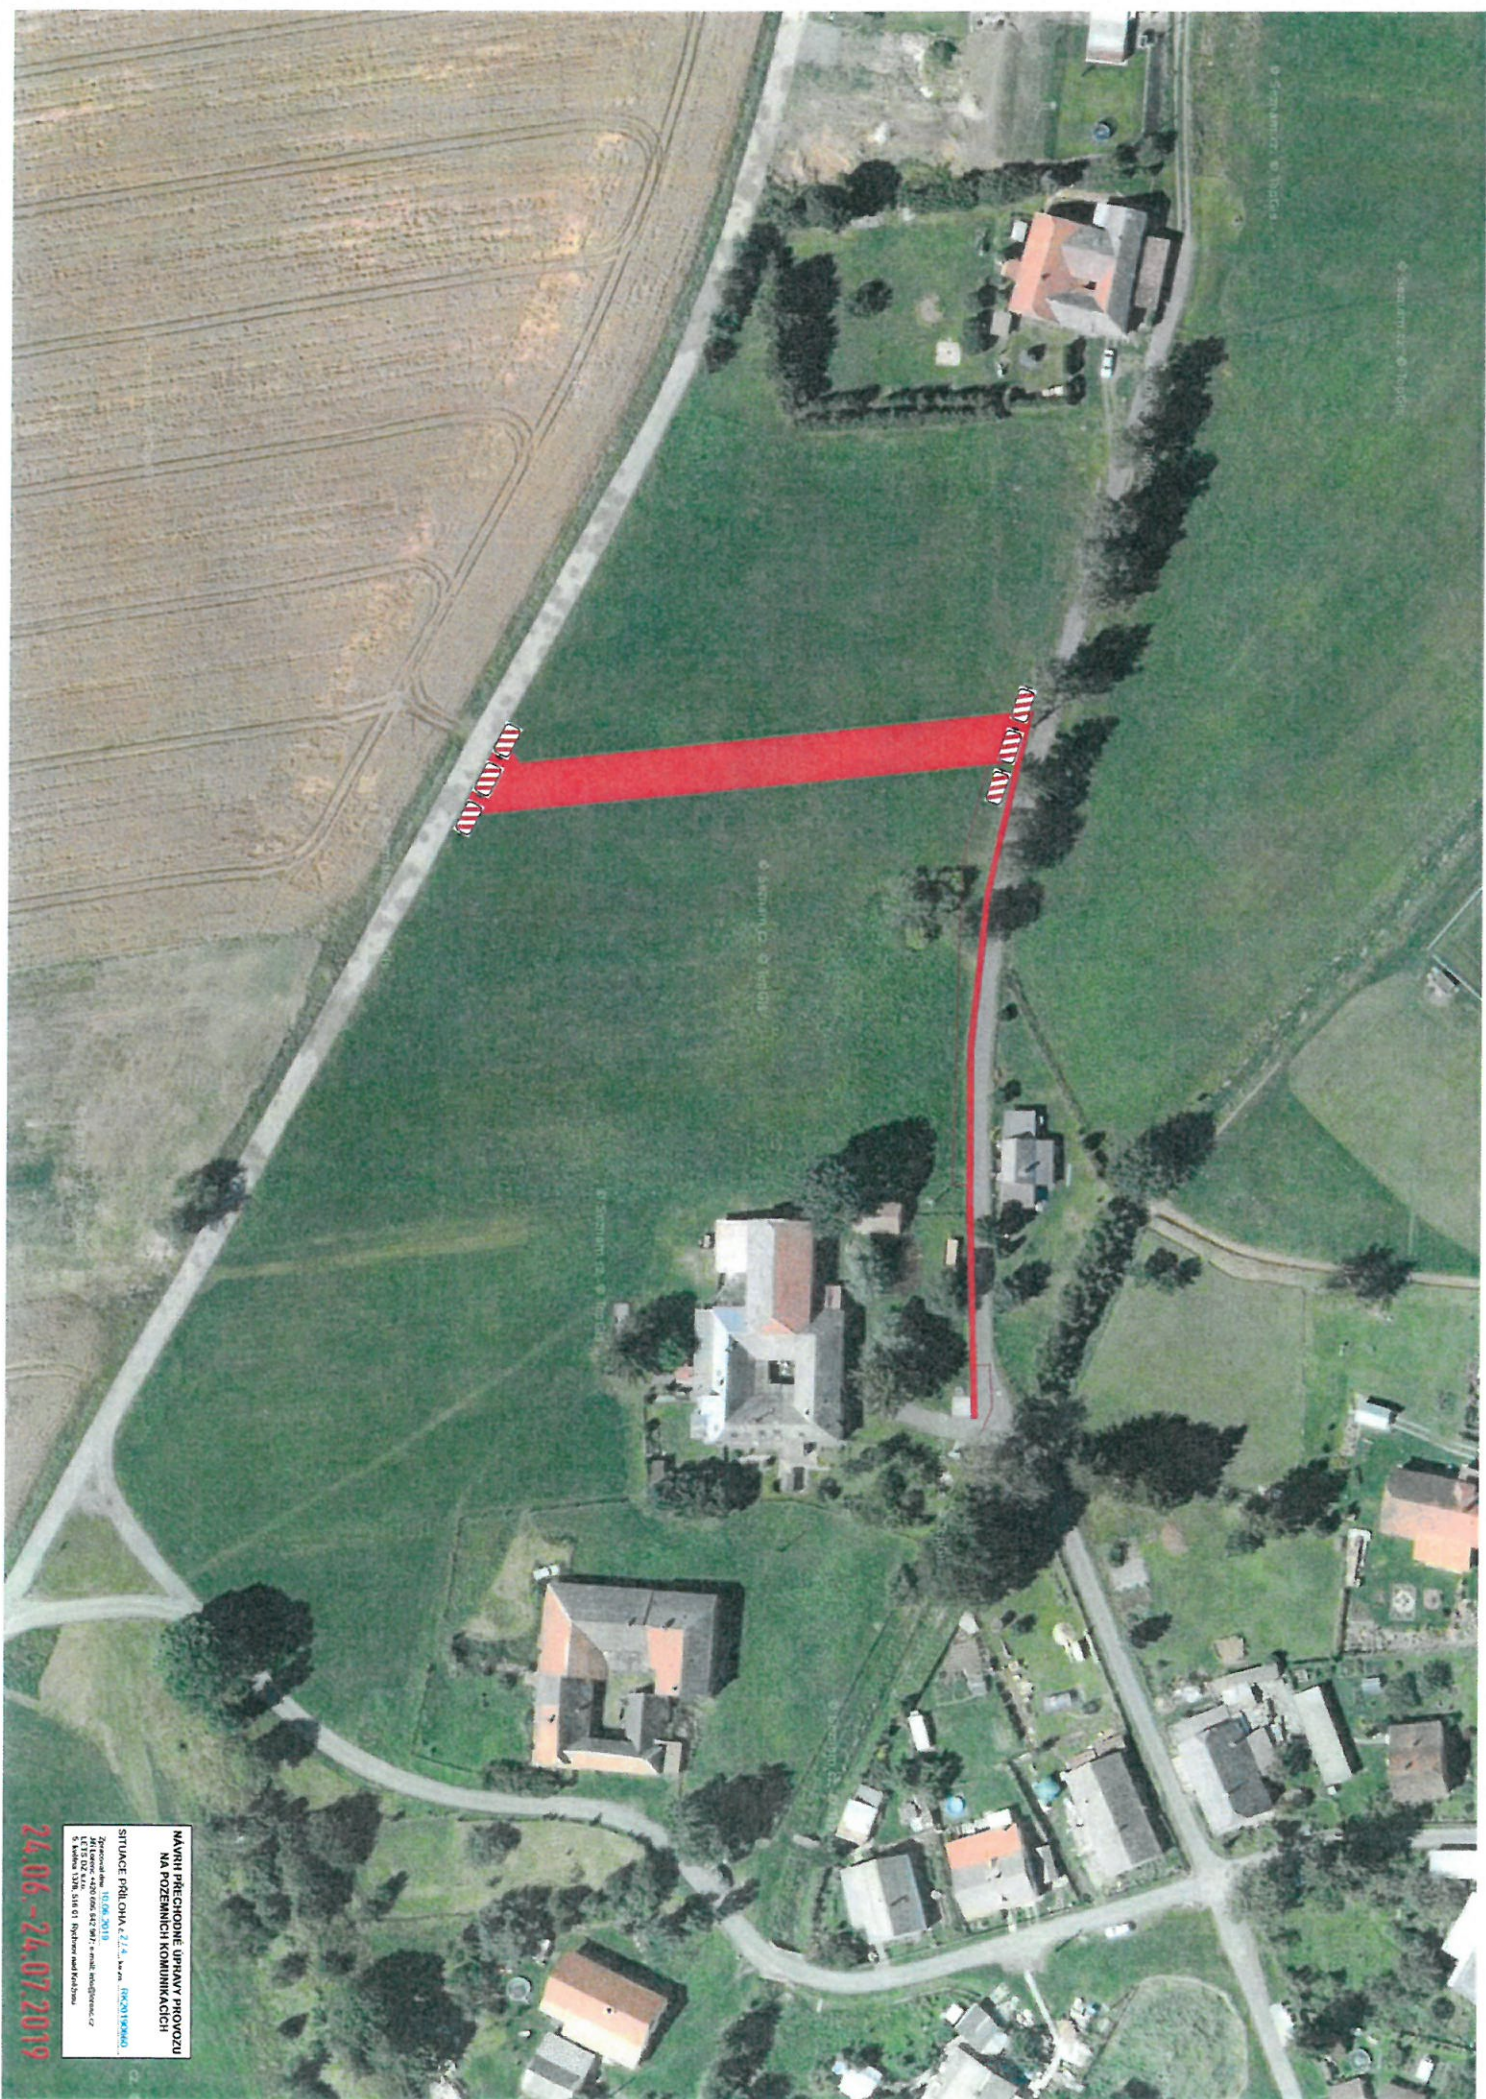

NAVNÍ PŘECHODNÉ ÚPRAVY PROVOZU
NA POŽÁRNÍCH KOMUNIKACÍCH

SITUACE PŘI OHNĚ 2/14. 3. 2019

Zpracoval: Mgr. J. Š. 1/19
Kontrola: Mgr. J. Š. 1/19
Datum: 24. 06. 2019
Místo: 1/19, 1/19, 1/19

24.06.-24.07.2019