



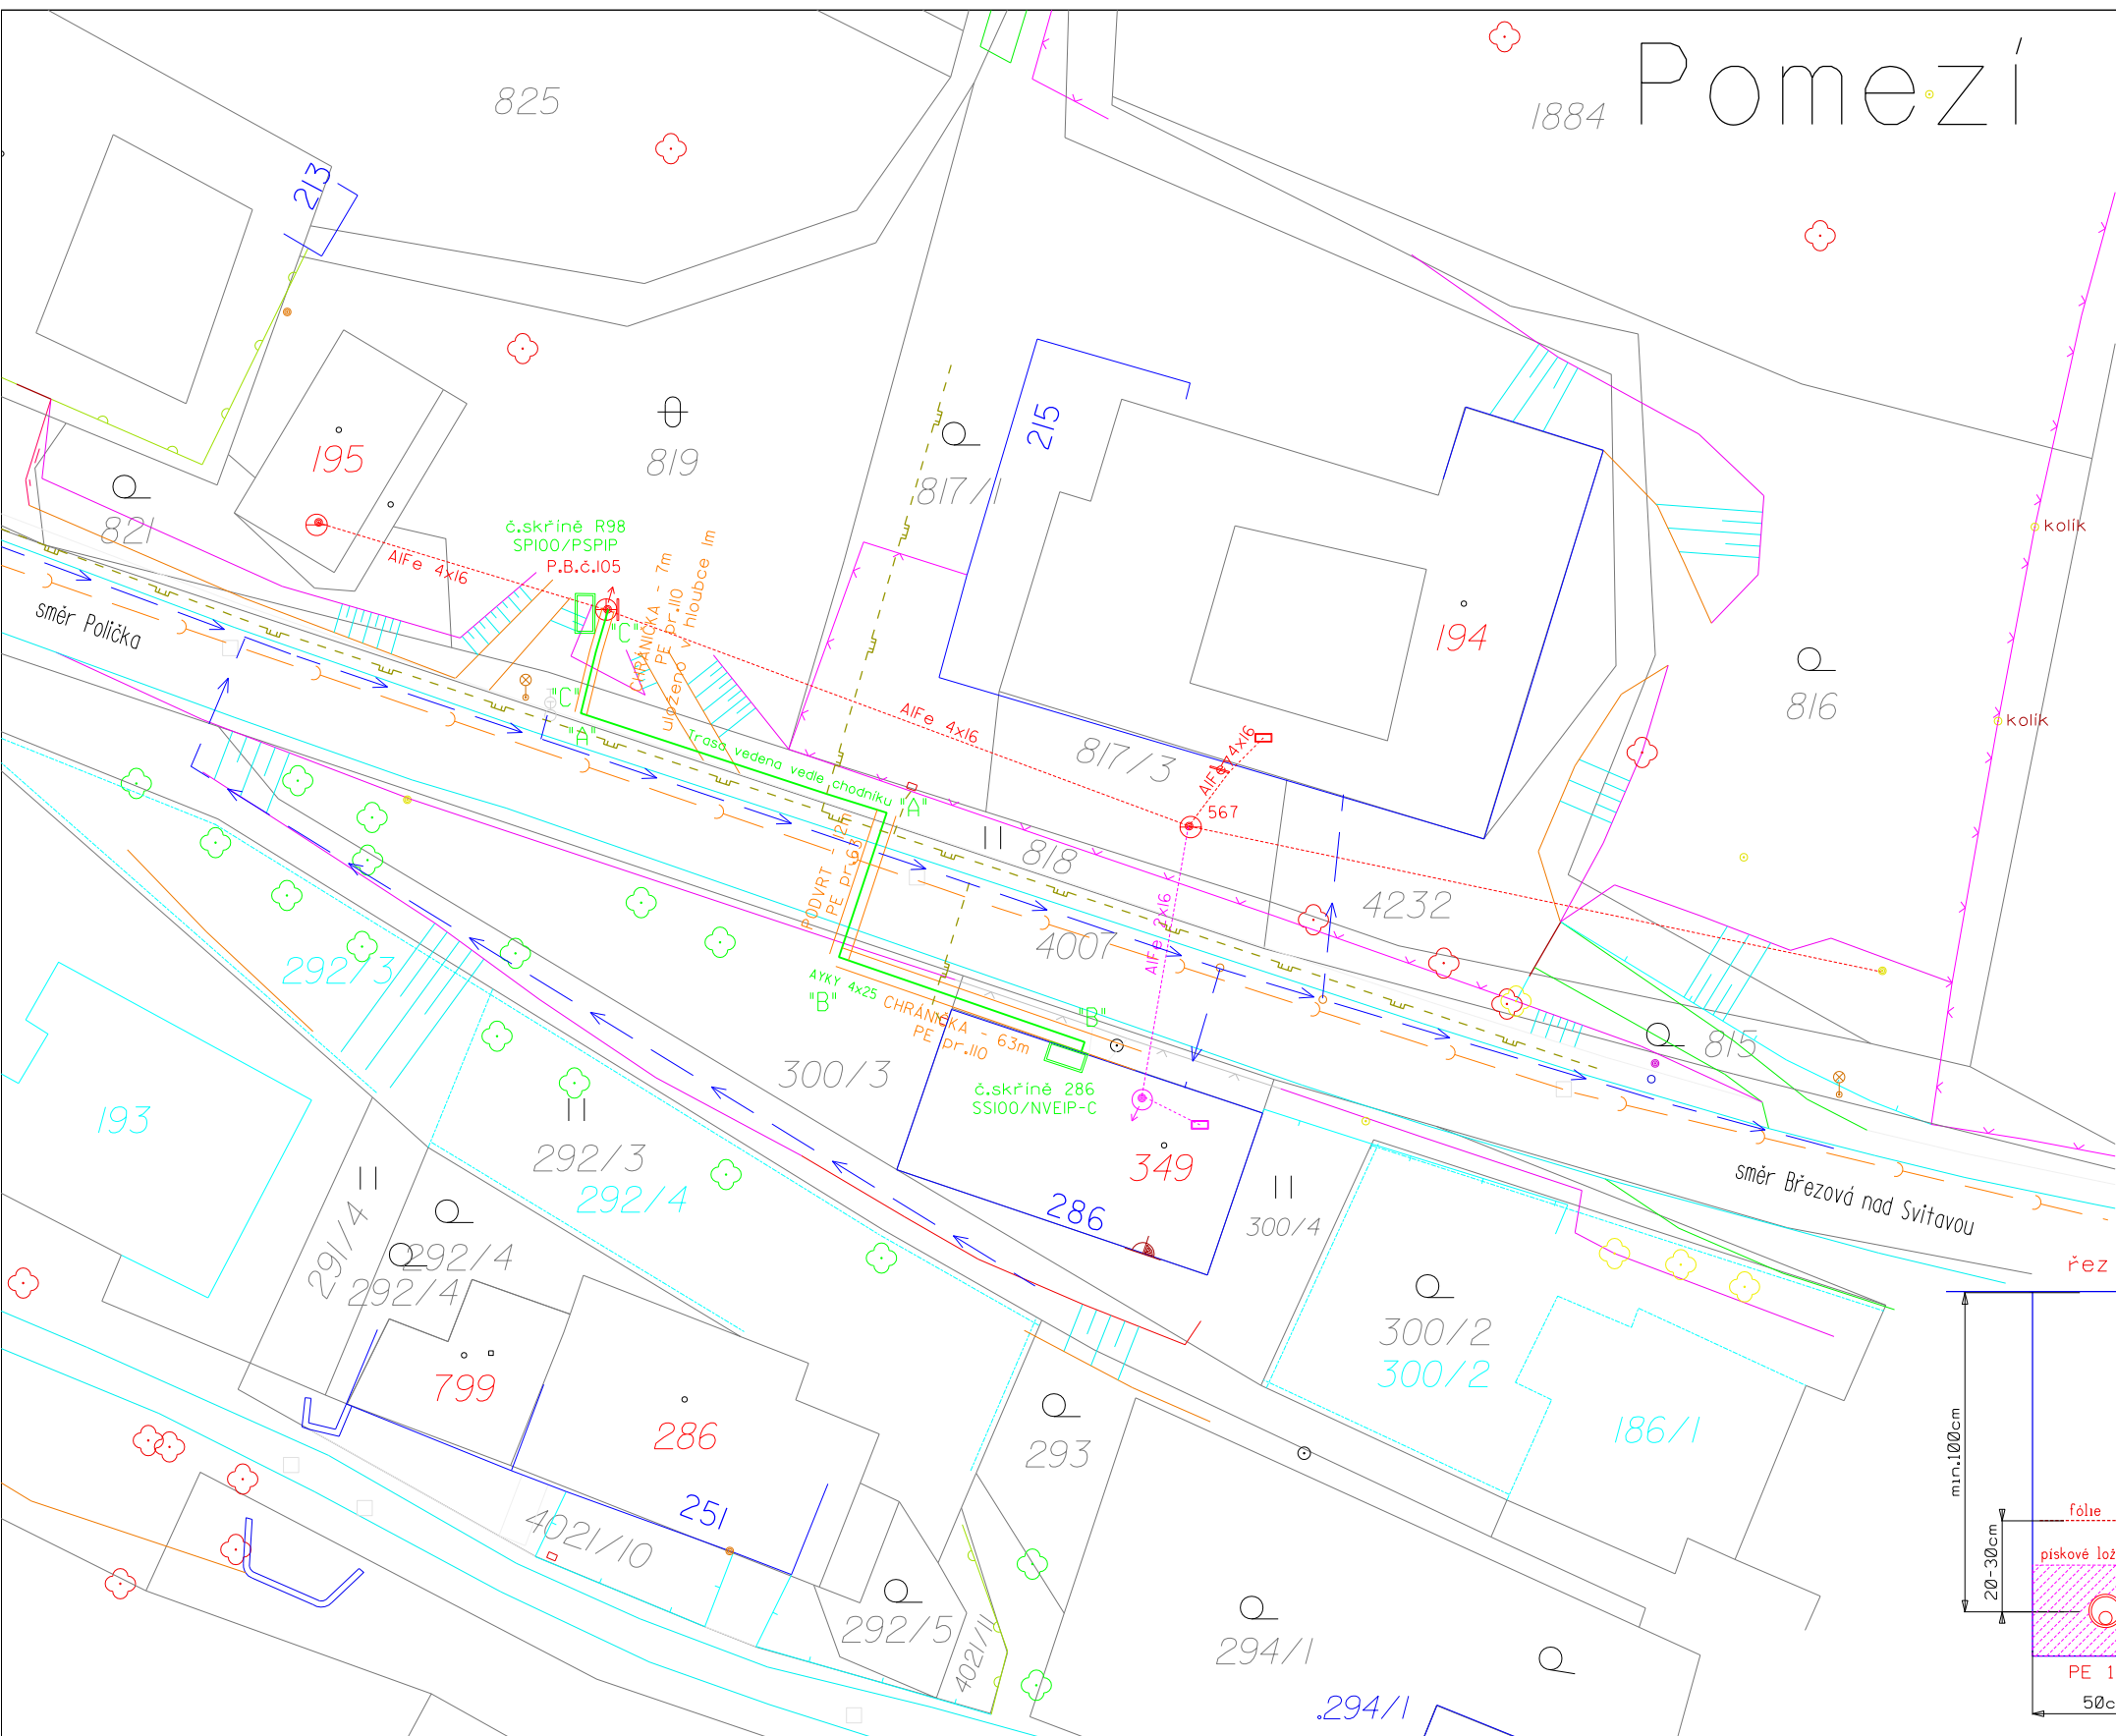

- nové kabelové vedení nn
- ochranná trubka KOPOFLEX
- stávající kabelové vedení nn
- rozpojovací / přípojková skříň nn
- uzemnění / svodič přepětí včetně uzemnění
- vodovod
- zemní vedení VN
- kanalizace splašková a dešťová
- CETIN - SEK
- PLYNOVOD
- 394 číslo popisné
- 323/1 124 katastrální čísla pozemková / zastavěná

NAPĚŤOVÁ SOUSTAVA : TN-C,400/230V,50Hz str.
OCHRANA PŘED ÚRAZEM EL.PROUDEM : dle ČSN 332000 4-41 (PNE 330000-1)
živých částí: izolace nebo přepážkami
neživých částí: ochrana samočinným odpojením od zdroje
VNĚJŠÍ VLIVY : dle ČSN
ZNAČENÍ : dle IEC 617-11 (ČSN 013390)

NÁMRAZOVÁ OBLAST - LEHKÁ
ROZVODNÁ SÍŤ : 3AC 50Hz 230V/ TN-IT(r)
OCHRANA PŘED NEBEZPEČNÝM DOTYKOVÝM NAPĚTÍM PODLE ČSN 33000-1
ŽIVÝCH ČÁSTÍ: POLOHOU č.1.3.2.2.1, KRYTÝ NEBO PŘEPÁŽKAMI č.1.3.2.2.3, IZOLACÍ č.1.3.2.2.4
NEŽIVÝCH ČÁSTÍ: OCHRANA ZEMNĚNÍM S RYCHLÝM VYPNUTÍM V SÍTÍCH IT(r), VE KTERÝCH NENÍ ŘED PŘÍMO UZEMNĚN č.1.3.4.3.3
VNĚJŠÍ VLIVY: PODLE PNE 33000-2
ZNAČENÍ: PODLE IEC 617-11 (ČSN 013390)

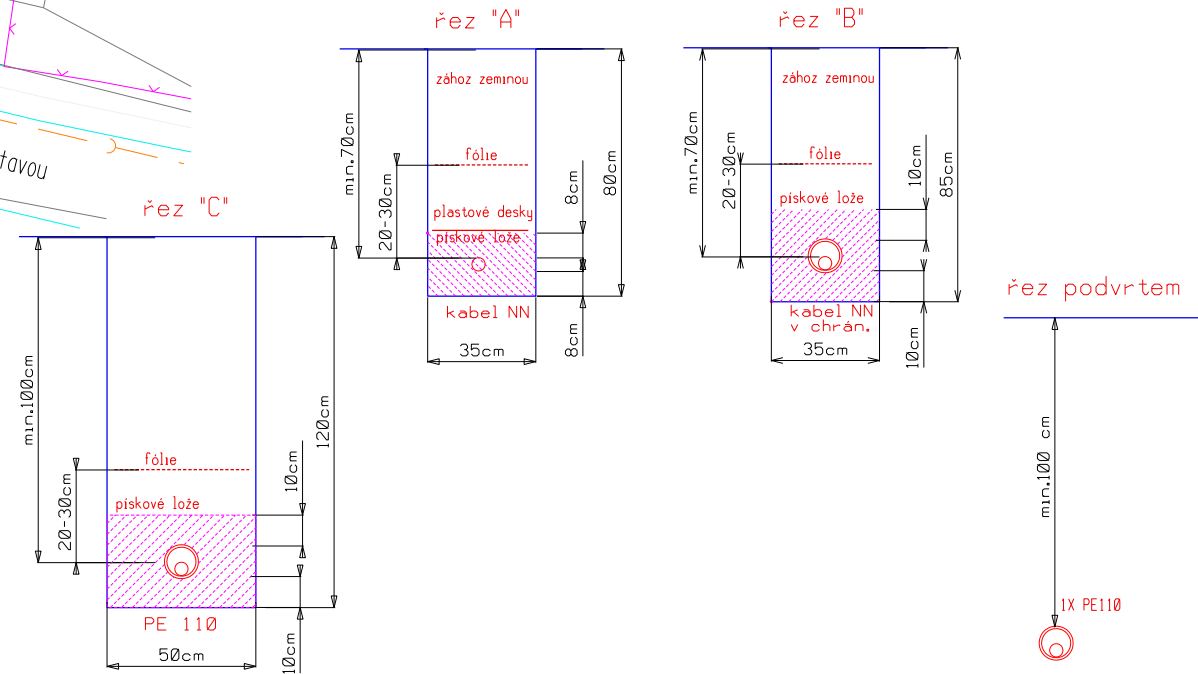

Vzdálenosti projektovaného kabelového vedení nn od ostatních podzemních sítí		
Dle ČSN 736005 Prostorové uspořádání sítí technického vybavení		
	Souběh [m]	Křížení [m]
Kabely I kV	0,05	0,05
Veřejné osvětlení	0,05	0,05
Sdělovací kabely	0,30*	0,30*
	0,10**	0,10**
Plynovod NTL	0,40	0,10**
Plynovod STL	0,60	0,10**
Vodovodní sítě a přípojky	0,40	0,40*
		0,20**
Stokové sítě a kanalizační přípojky	0,50	0,30
* Nechráněné, ** V ochranné trubce		

POZNÁMKA:
PŘED ZAHÁJENÍM VÝKOPOVÝCH PRACÍ PRO POKLÁDKU SILOVÝCH KABELŮ JE NUTNO VYTÝČIT VEŠKERÉ PODZEMNÍ ZARÍZENÍ NACHÁZEJÍCÍ SE V ZÁJMOVÉ OBLASTI POKLÁDKY TĚCHTO SILOVÝCH KABELŮ
PŘI POKLÁDCE SILOVÝCH KABELŮ JE NUTNÉ DODRŽET MINIMÁLNÍ ODSTUPOVÉ VZDÁLENOSTI OD STÁVAJÍCÍCH A BUDOUCÍCH INŽENÝRSKÝCH SÍTÍ A ZARÍZENÍ DLE ČSN 73 6005.
ZAKRESLENÍ VEŠKERÝCH INŽENÝRSKÝCH SÍTÍ JE POUZE INFORMATIVNÍ.
TRASA SILOVÝCH KABELŮ JE OKÓTOVÁNA POUZE ORIENTAČNĚ.
SKUTEČNÁ TRASA BUDE STANOVENA V DOBĚ VÝSTAVBY NA ZÁKLADĚ PROVEDENÝCH SOND A VYTÝČENÍ.

S

Z

J

V

Kreslil:	Projektoval:	Vedoucí projektant:	Autorizoval:		
Zdeněk Arnošt	Zdeněk Arnošt	Ing. Jan Votroubek	Ing. Ervín Wacník		
Místo: Pomezí		Investor: ČEZ Distribuce, a.s. Děčín		Oddělení:	projekty
Název stavby:				Datum :	
Pomezí - přípojka nn - Písmak				Stupeň dok.:	PDSP + R
Část stavby: přípojka NN				Č. stavby:	IP-12-2008639
				Formát:	A3
				Č. archivní:	
Obsah výkresu:				Měřítko:	Č. výkresu:
Celková situace stavby				1:500	I