

SITUACE 1 : 500


5363

5365

(20-30 m)
A15



POČKA

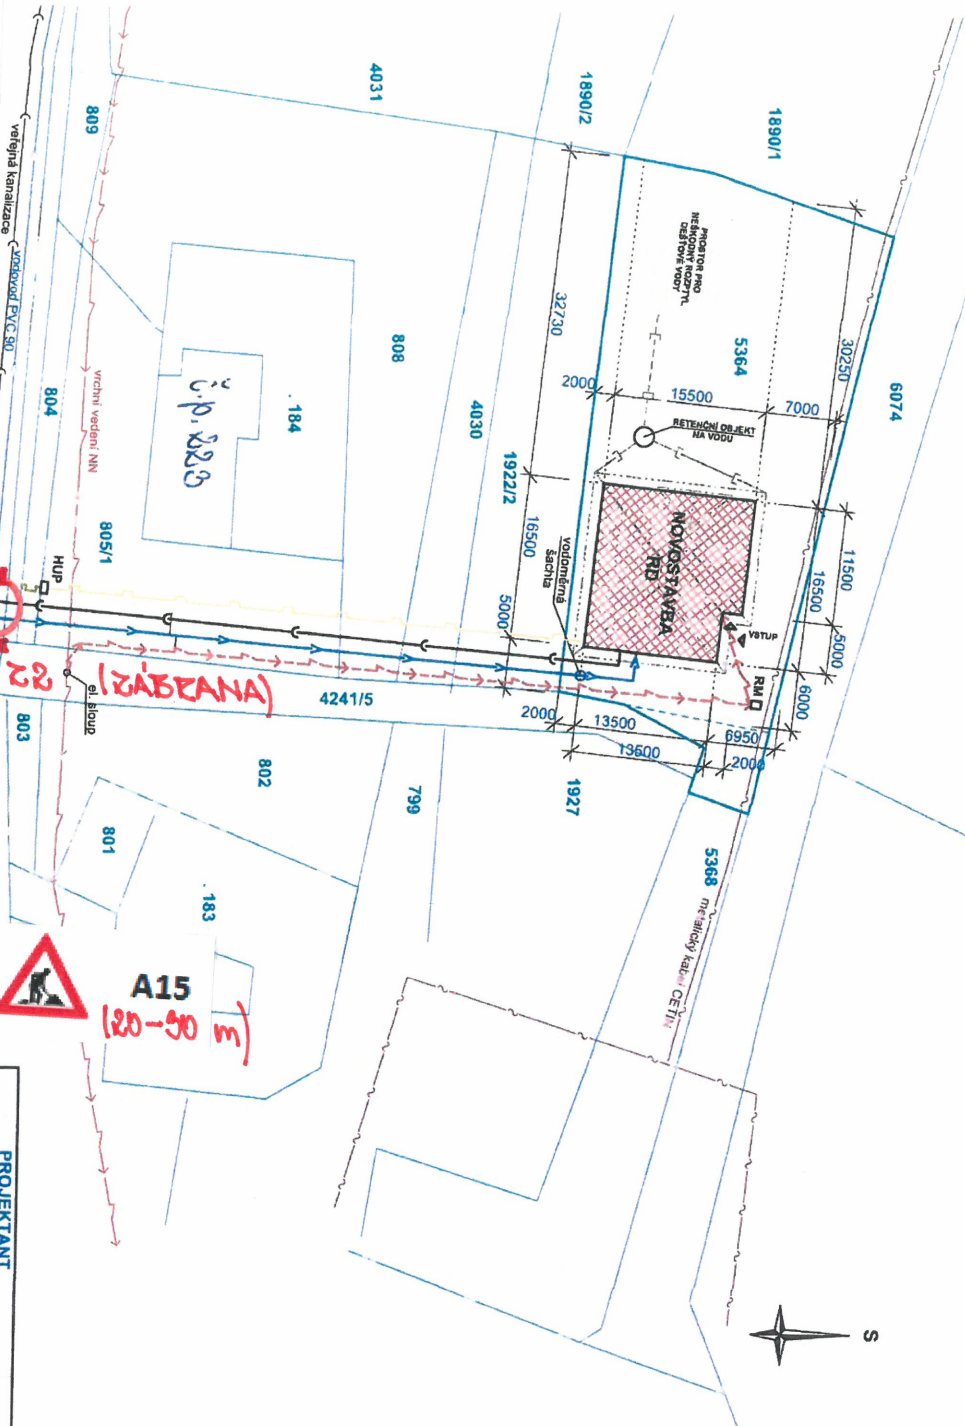

28 (ZABRANA)
945
310m



II/363

OSTAV

ZUK - STAVEBNÍ
PRADE



A15
(20-30 m)

PŘÍPOJKY A STAV. VEDENÍ :

— — — — — PŘÍPOJKA NN - ČEZ

— — — — — DOMOVNÍ PŘÍVOD NN, délka cca 10 m

— — — — — PŘÍPOJKA DOMOVNÍHO PŘÍVODU VODY LDPE 32/4,4, délka cca 68 m
NAPOLIT NA STAV. VEDENÍ VODOVODU
VODOMĚRNÁ SESTAVA VE VODOMĚRNÉ ŠACHTĚ

— — — — — PŘÍPOJKA DOMOVNÍ SPÁŠKOVÉ KANALIZACE P.V.C DN 150,
NAPŘÍŽENO DO STAVAJÍCÍ KANALIZACE, délka cca 68 m

— — — — — DEŠŤOVÁ KANALIZACE

— — — — — PŘÍPOJKA PLYNU

— — — — — STAVAJÍCÍ SPÁŠKOVÁ KANALIZACE

— — — — — STAVAJÍCÍ (PODZEMNÍ VEDENÍ) TELEKOMUNIKAČNÍHO KABELU

— — — — — STAVAJÍCÍ VÝCHNÍ VEDENÍ NN

— — — — — STAVAJÍCÍ VÝCHNÍ VEDENÍ

— — — — — STL PLYNOVOD - STAVAJÍCÍ VEDENÍ

LEGENDA ZNAČEK:

RD RODINNÝ DŮM

HUP KOSEK - HLAVNÍ UZÁVĚR PLYNU

ČEZ RM ROZVADEČ MĚŘENÍ + KABELOVÝ PŘÍR

— — — — — HRANICE POZEMKU - OPLÍCENÍ
(ocelové sloupky, brana, branka, poplastované plecho, výška 1500 mm)

LEGENDA PLOCH :

NOVOSTAVBA RD S GARÁŽÍ

PROJEKTANT		ZODP. PROJEKTANT	
Ladislav Martinů		Ing. Jaroslav Jedlička	
KRAJ: Pardubický		M.Ú: Polička	
INVESTOR: Vítězslav Mach, Paseky 1002, 572 01 Polička		FORMÁT: 2x44	
RODINNÝ DOMEK na parcele č. 5364, POMEZÍ		DATUM: IX/2016	
		STUPEŇ: 1	
		Č. ZAKÁZKY: 041/16/J	
KOORDINAČNÍ SITUACNÍ VÝKRES		1 : 500	Cb

