




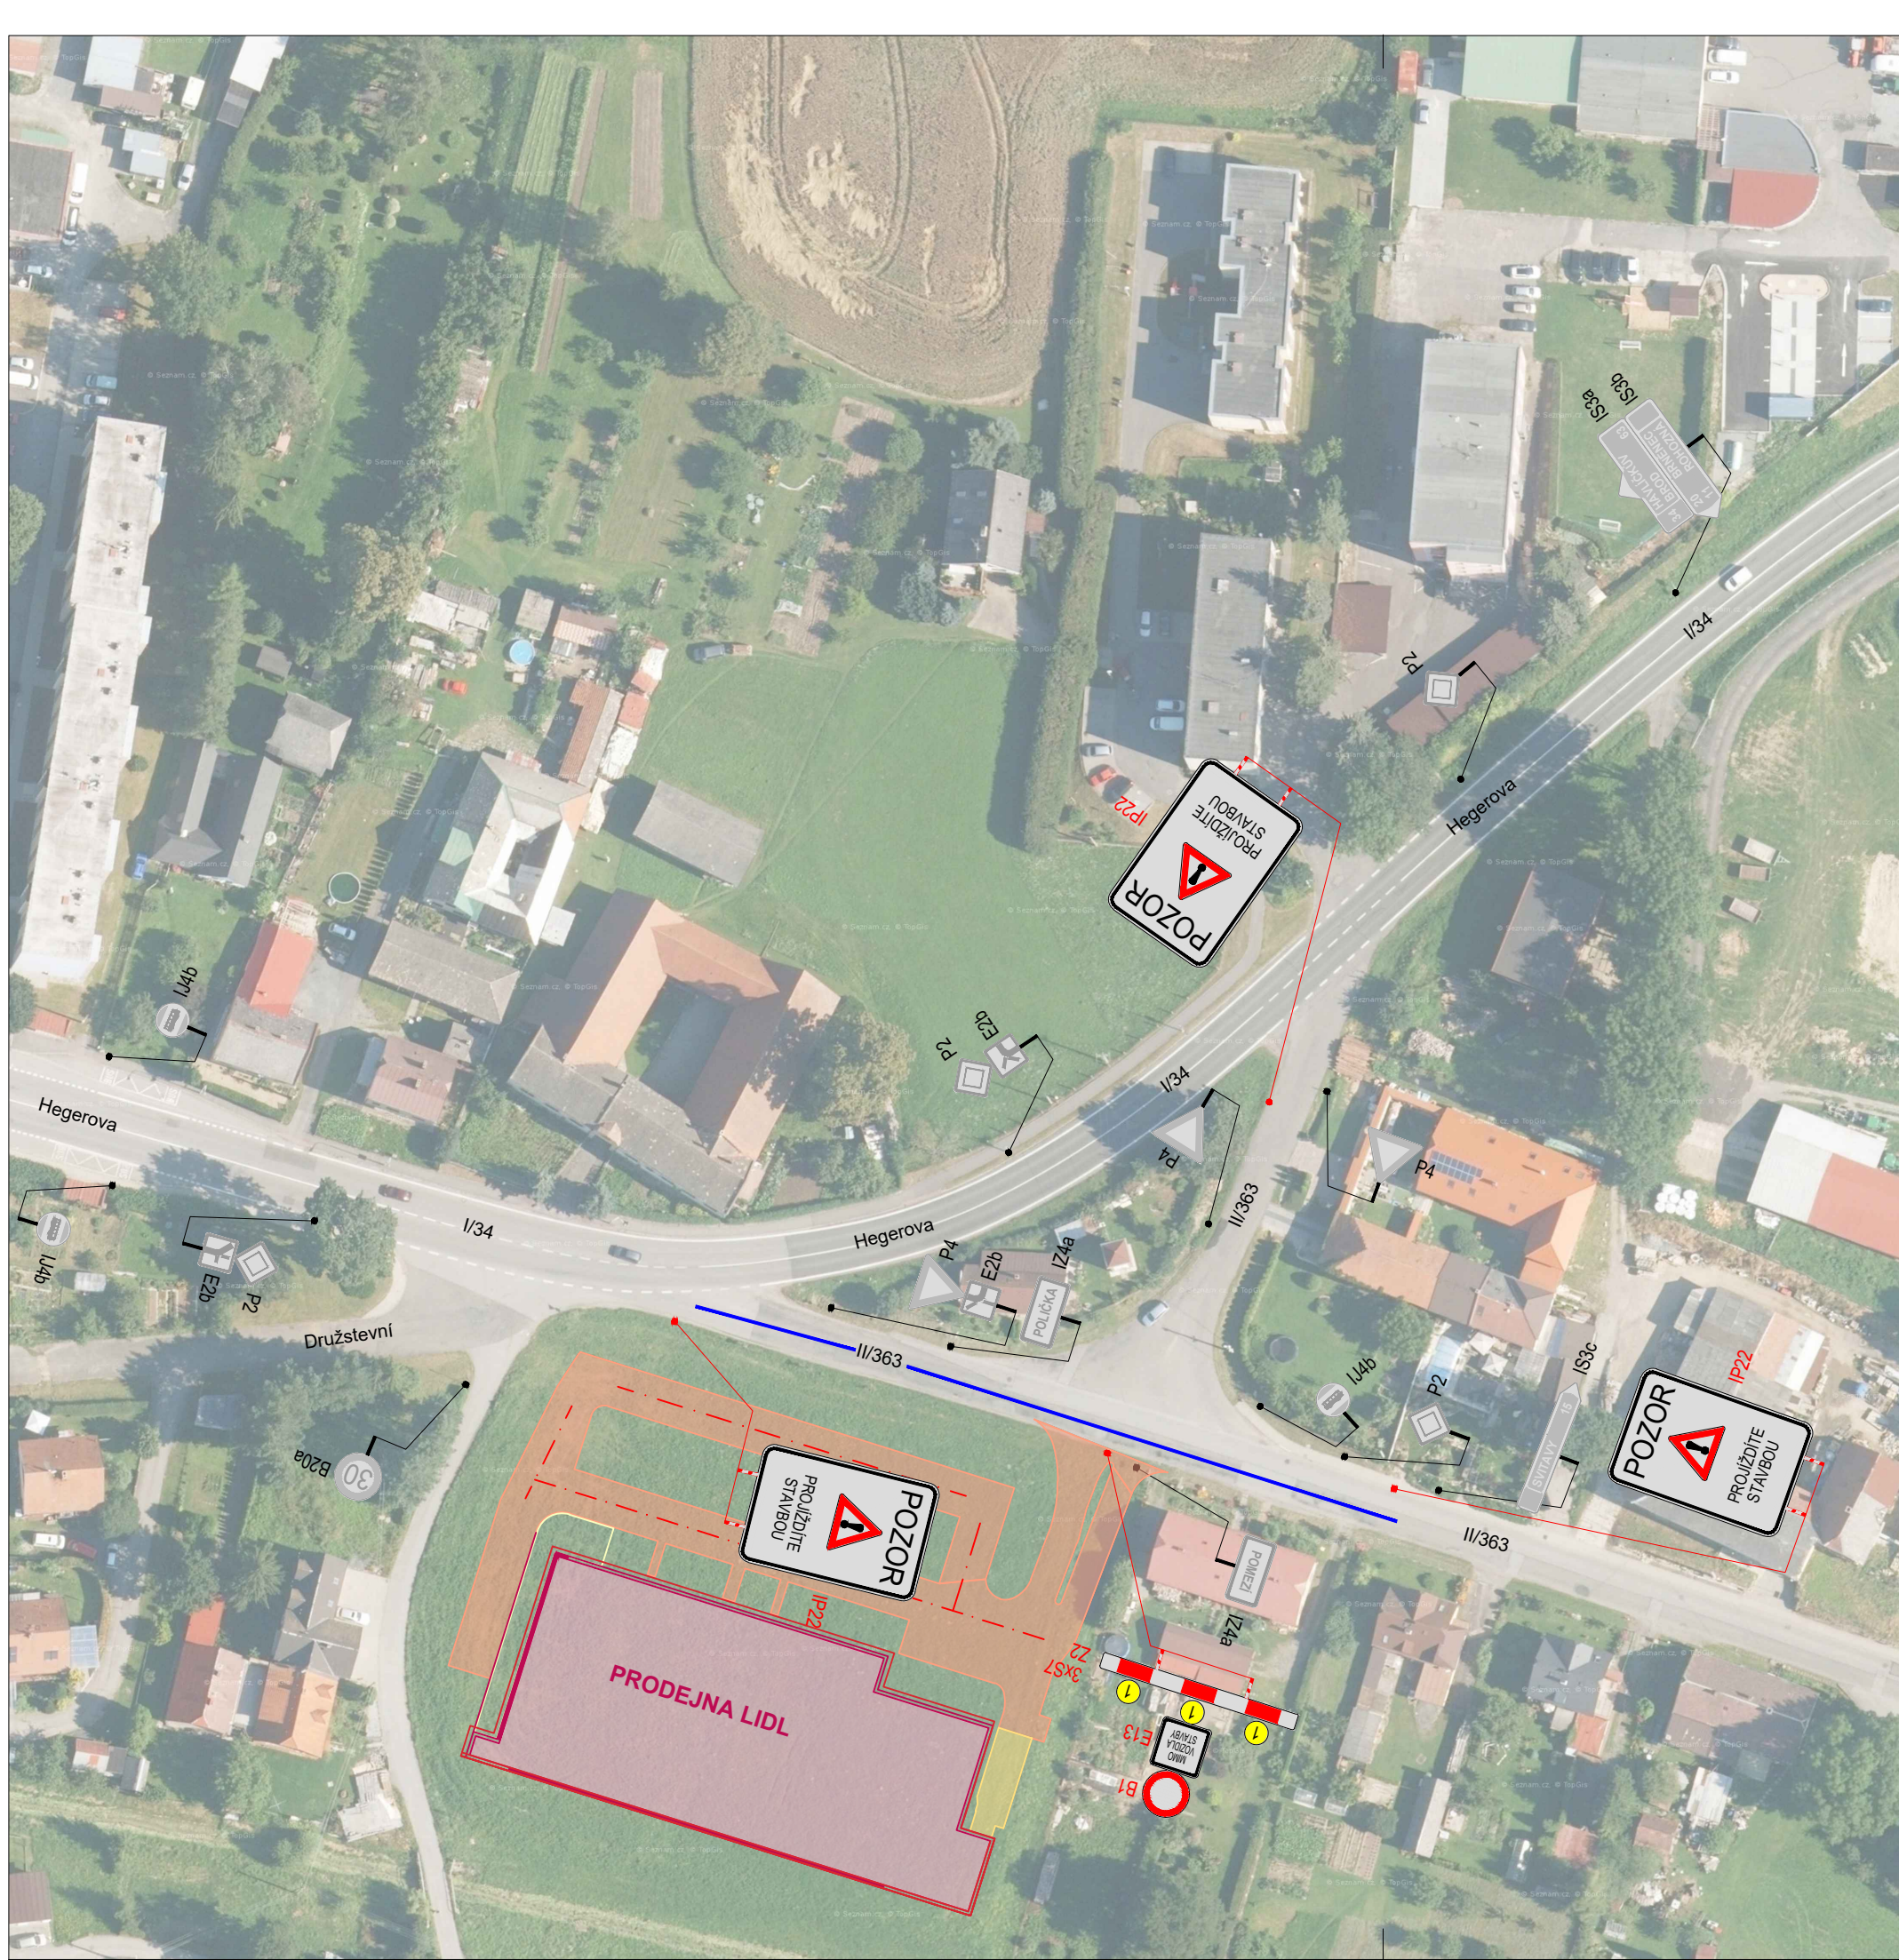


SCHEMA Č. 1
PRAC. MÍSTO V KOMUNIKACI

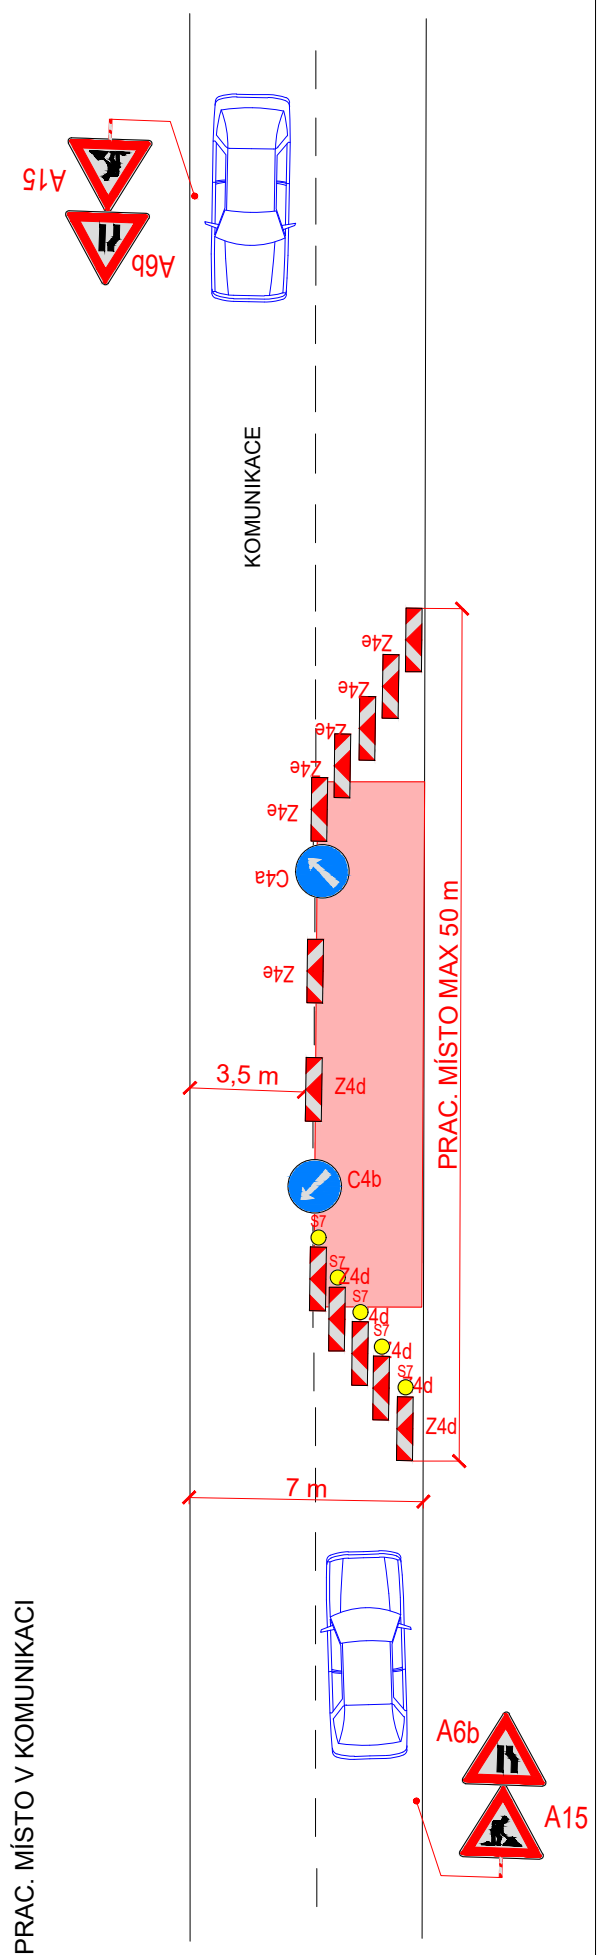


SCHEMA Č. 2
PRACOVNÍ MÍSTO V KOMUNIKACI

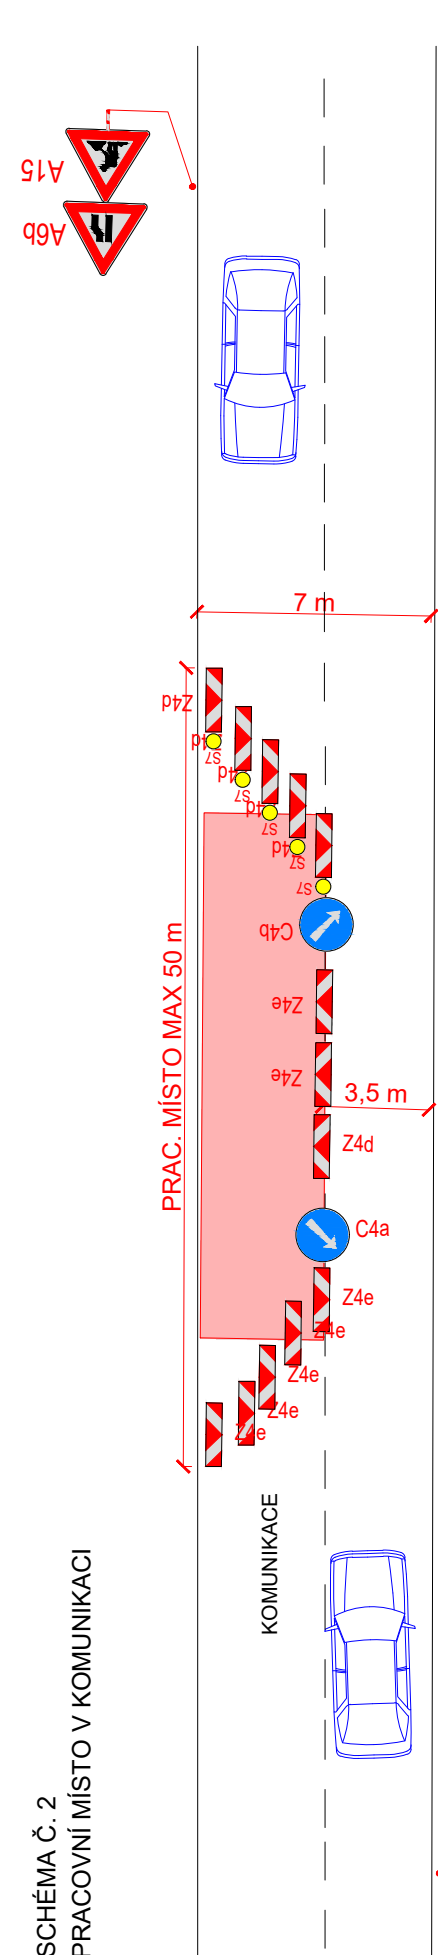


SCHEMA Č. 3
PRACOVNÍ MÍSTO V KOMUNIKACI

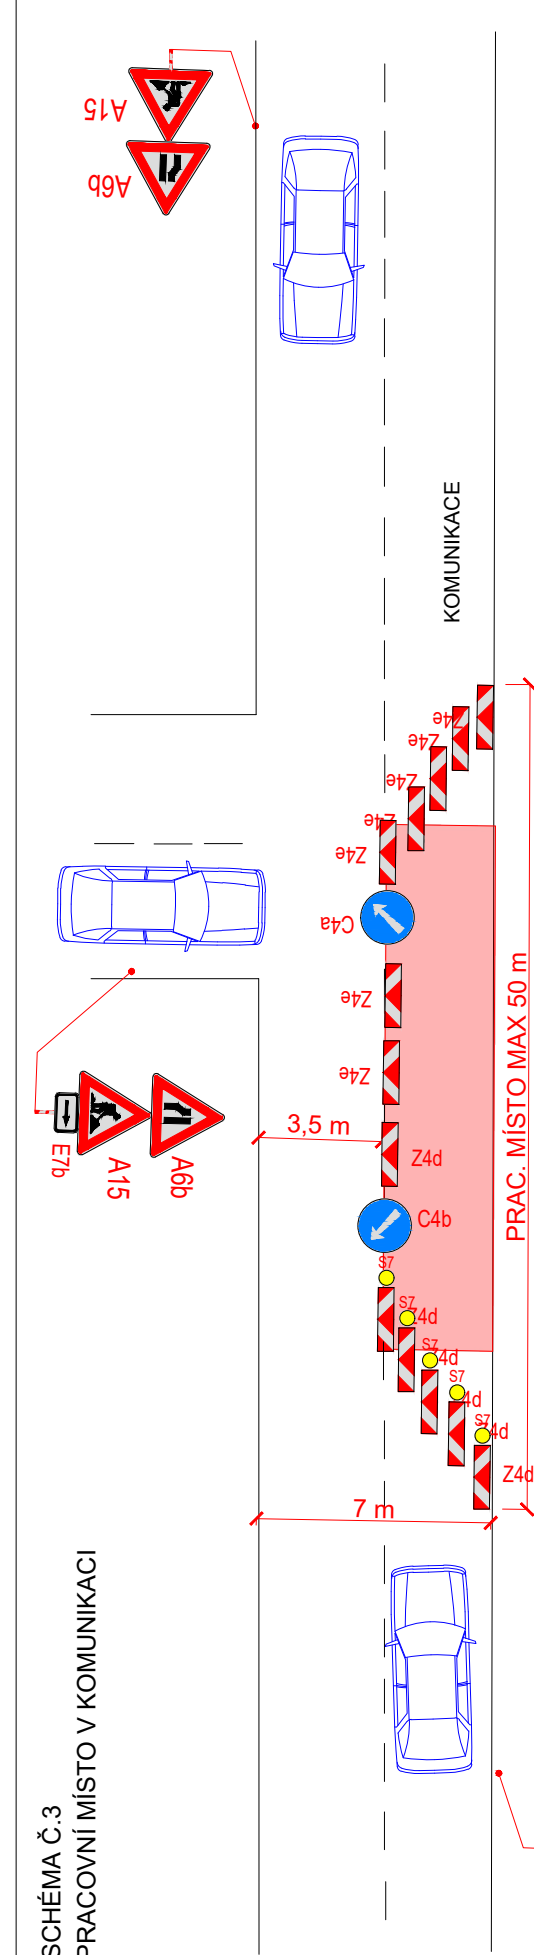


SCHEMA Č. 4
PRACOVNÍ MÍSTO V KOMUNIKACI

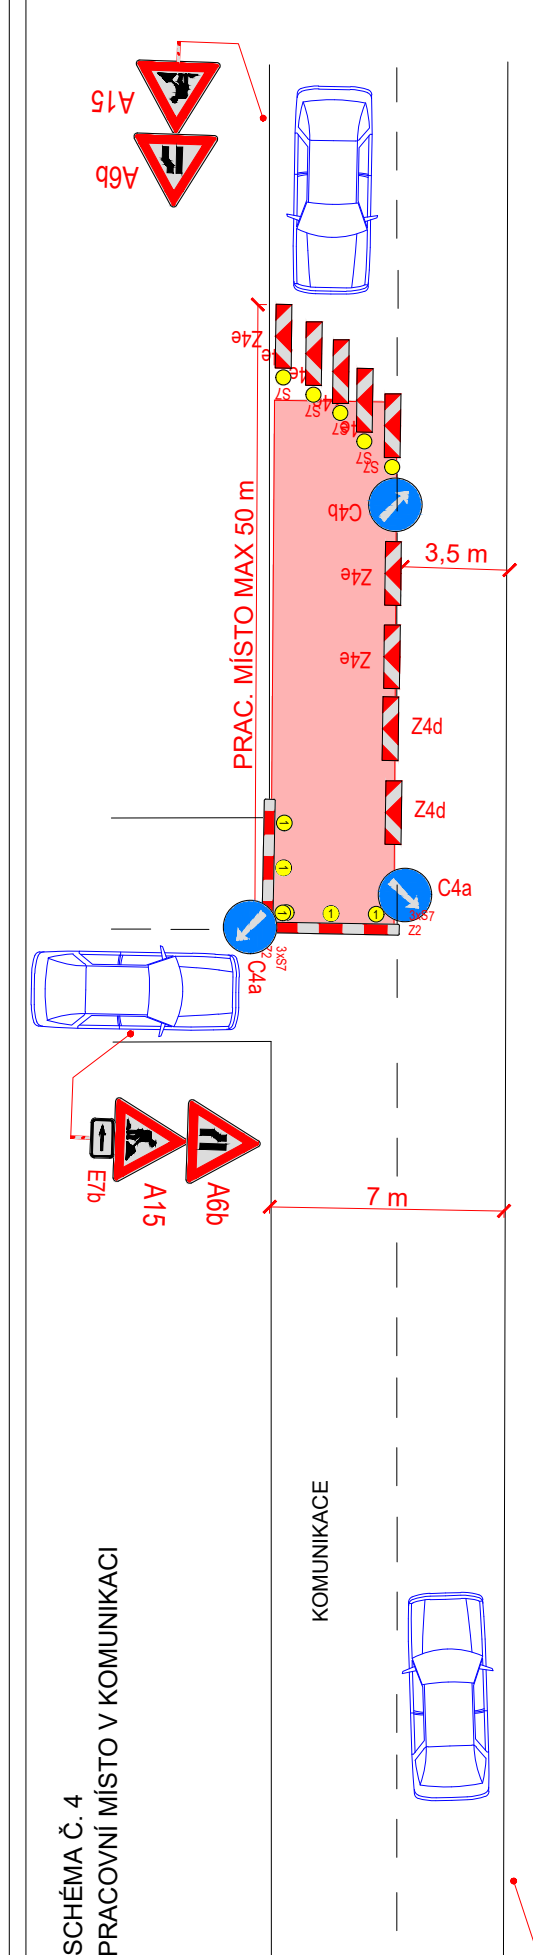

SCHEMA Č. 5
PRACOVNÍ MÍSTO V KOMUNIKACI

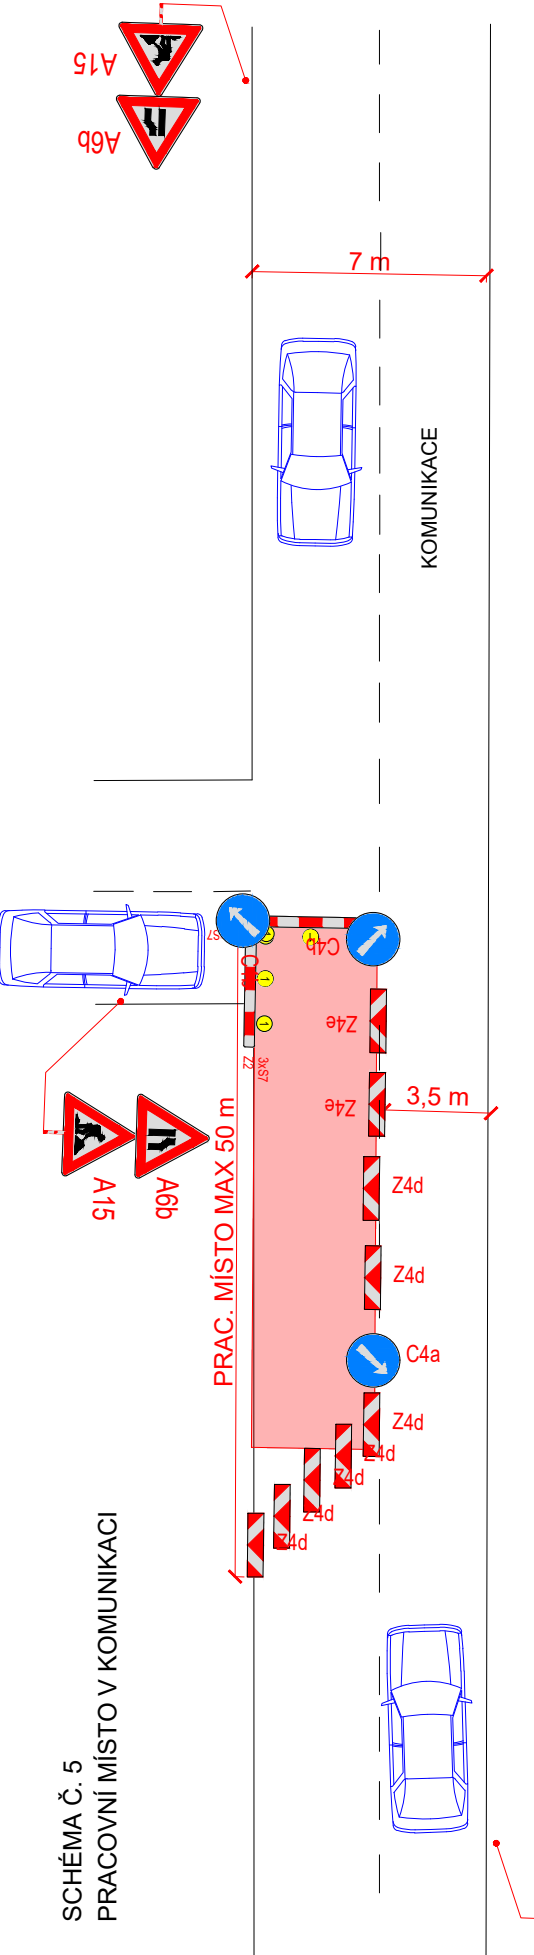

SCHEMA Č. 5
PRACOVNÍ MÍSTO V KOMUNIKACI

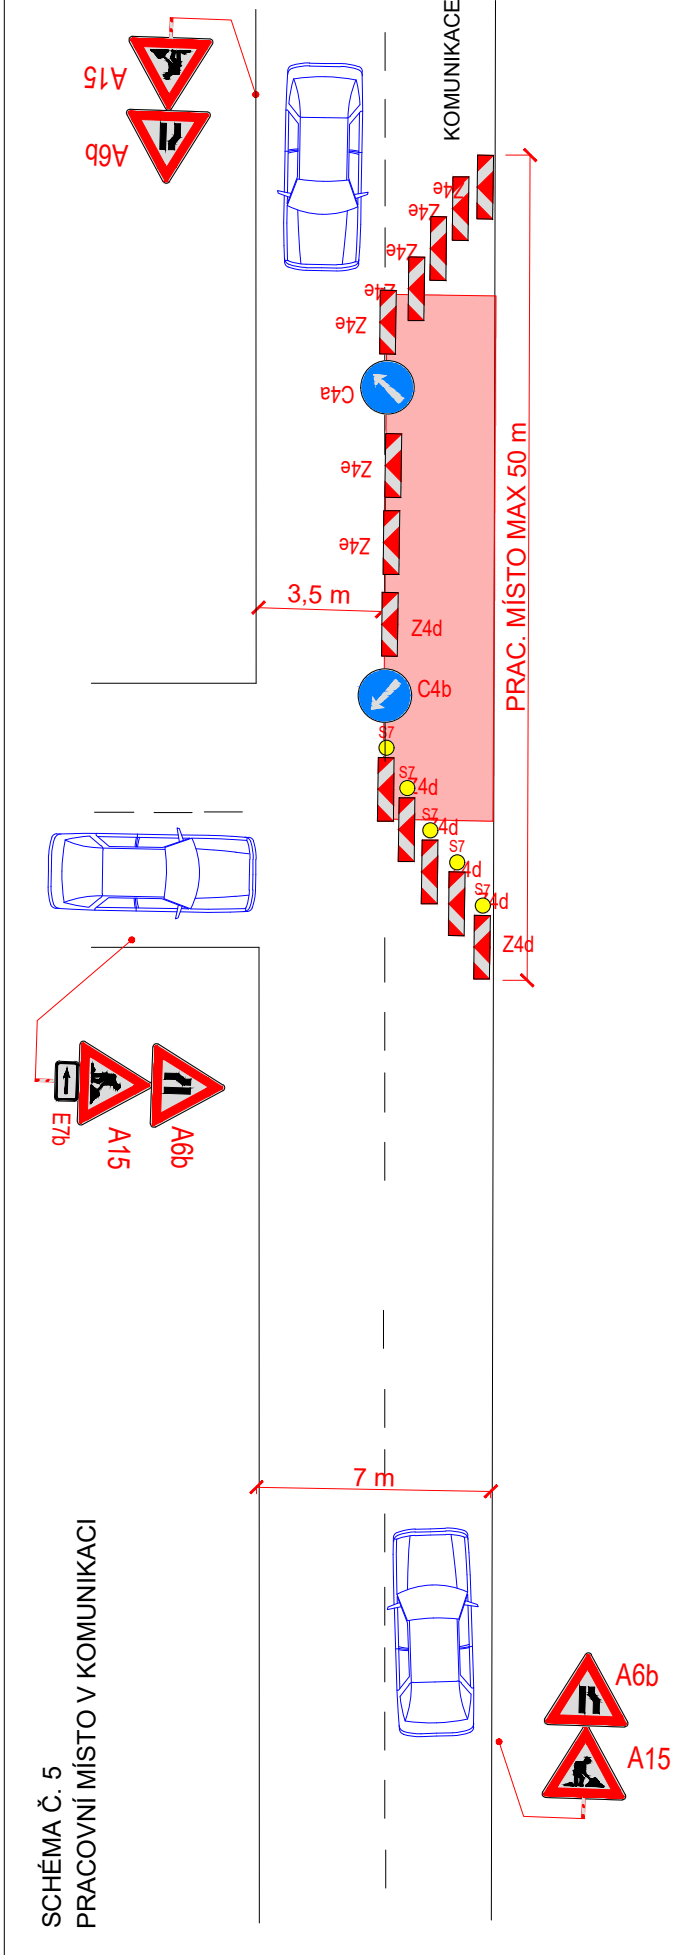

POLICIE ČESKÉ REPUBLIKY - KŘP Č.j.: KRPB - / Č.j.- 2021 - 0600DI DLE § 77 ZÁKONA Č. 361/2000 Sb.		SOUHLASÍME S PDZ, ZUK, UZAVÍRKOU A OBJÍZDNOU TRASOU. V dne		SOUHLASÍME S PDZ, ZUK, UZAVÍRKOU A OBJÍZDNOU TRASOU. V dne	
LEGENDA					
P6 TRVALÉ SVISLÉ DOPRAVNÍ ZNAČENÍ					
P6 DOČASNÉ ZNEPLATNĚNÉ TRVALÉ DOPRAVNÍ ZNAČENÍ					
P6 NAVRŽENÉ PŘECHODNÉ DOPRAVNÍ ZNAČENÍ					
ZÁBOR V KOMUNIKACI					
Použité dopravní značení bude v základní velikosti a v reflexním provedení tř.1 K návrhu dopravního značení bylo využito TP 65 Zásady pro dopravní značení na pozemních komunikacích, TP 66 Zásady pro označování pracovních míst na pozemních komunikacích, II. vydání					
VYPRACOVAL: Bc. Michaela Grycová				DoZBos s.r.o. Otakara Kubína 17 680 01 Boskovice Tel.: 730 514 719 E-mail: grycova@dozbos.cz www.dozbos.cz	
KONTROLOVAL: Ing. Mgr. Josef Janík				DOPRAVNÍ ZNAČENÍ	
NÁZEV AKCE:		PRODEJNA LIDL POLIČKA		DATUM: 10/2022	
NÁZEV PŘÍLOHY:		SITUACE DOPRAVNĚ-INŽENÝRSKÝCH OPATŘENÍ		FORMÁT: 5xA4	
OBSAH:		DOKONČOVACÍ PRÁCE		ČÍSLO ZAKÁZKY: 107/2022	
				ČÍSLO PŘÍLOHY: 4	