


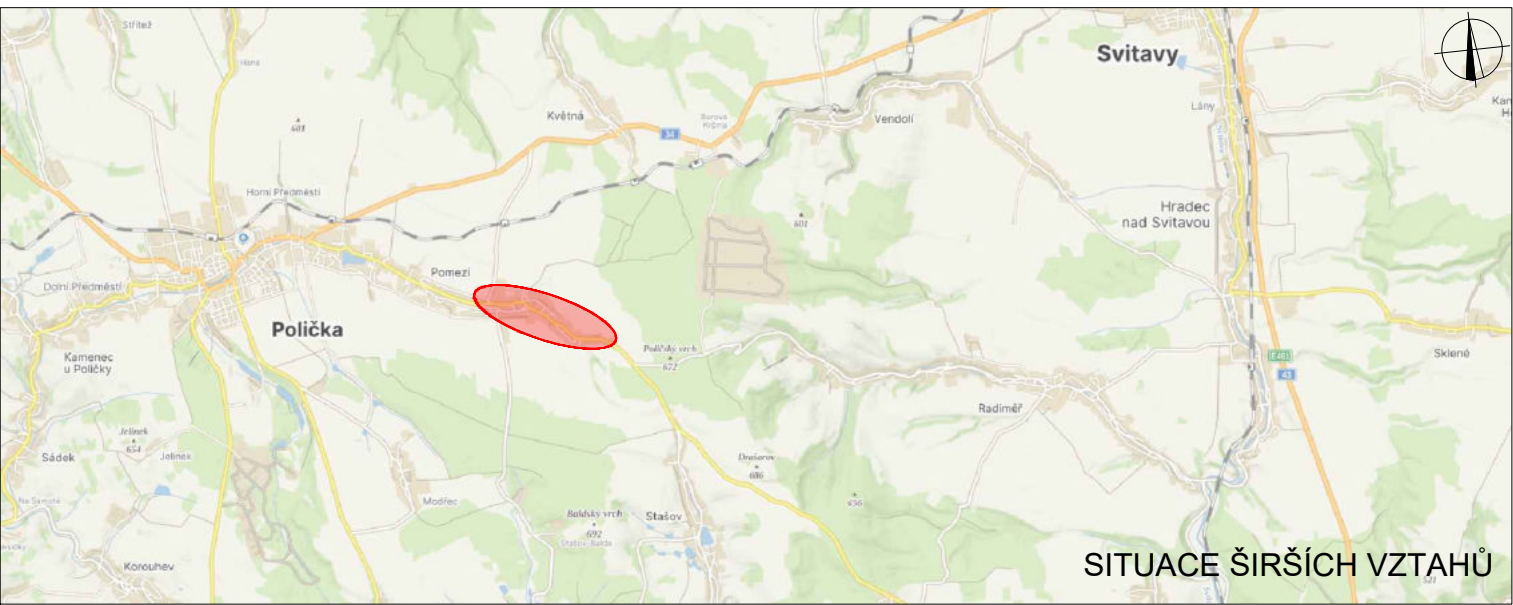

POLICIE ČESKÉ REPUBLIKY - KŘP		
Ing. Libor Mazal	Digitálně podepsal Ing. Libor Mazal	
	Datum: 2025.10.14	
	07:52:46 +02'00'	
PLATNOST TOHOTO VYJÁDRĚNÍ JE 1 ROK.		
V	dne	
SOUHLASÍME S PDZ, ZUK, UZAVÍRKOU A OBJÍZDNOU TRASOU.		SOUHLASÍME S PDZ, ZUK, UZAVÍRKOU A OBJÍZDNOU TRASOU.
V	dne	V



LEGENDA

- TRVALÉ SVISLÉ DOPRAVNÍ ZNAČENÍ
- DOČASNÉ ZNEPLATNĚNÉ TRVALÉ SVISLÉ DOPRAVNÍ ZNAČENÍ
- NAVŘZENÉ PŘECHODNÉ SVISLÉ DOPRAVNÍ ZNAČENÍ
- UZAVÍRKA KOMUNIKACE
- OBJÍZDNÁ TRASA

Použitá dopravní značení bude v základní velikosti a v reflexním provedení II.1. K návrhu dopravního značení bylo využito TP 65 Zásady pro dopravní značení na pozemních komunikacích, TP 66 Zásady pro označování pracovních míst na pozemních komunikacích, II. vydání				
VYPRACOVAL: Bc. Michaela Grycová			DoZBos s.r.o. Průmyslová 2641/12 680 01 Boskovice Tel.: 730 514 719 E-mail: grycova@dozbos.cz www.dozbos.cz	
KONTROLOVAL: Ing. Mgr. Josef Janík				
NÁZEV AKCE:	POMEŽÍ U POLIČKY		DATUM: 10/2025	
REKONSTRUKCE SILNICE II/363, VÝSTAVBA CHODNÍKŮ, OPRAVA VODOVODU			FORMÁT: 1000x420	
NÁZEV PŘÍLOHY:	SITUACE DOPRAVNĚ-INŽENÝRSKÝCH OPATŘENÍ		ČÍSLO ZAKÁZKY:	
OBSAH:	DOČASNÁ ZMĚNA DZ - ETAPA II.		ČÍSLO PŘÍLOHY: 3	