
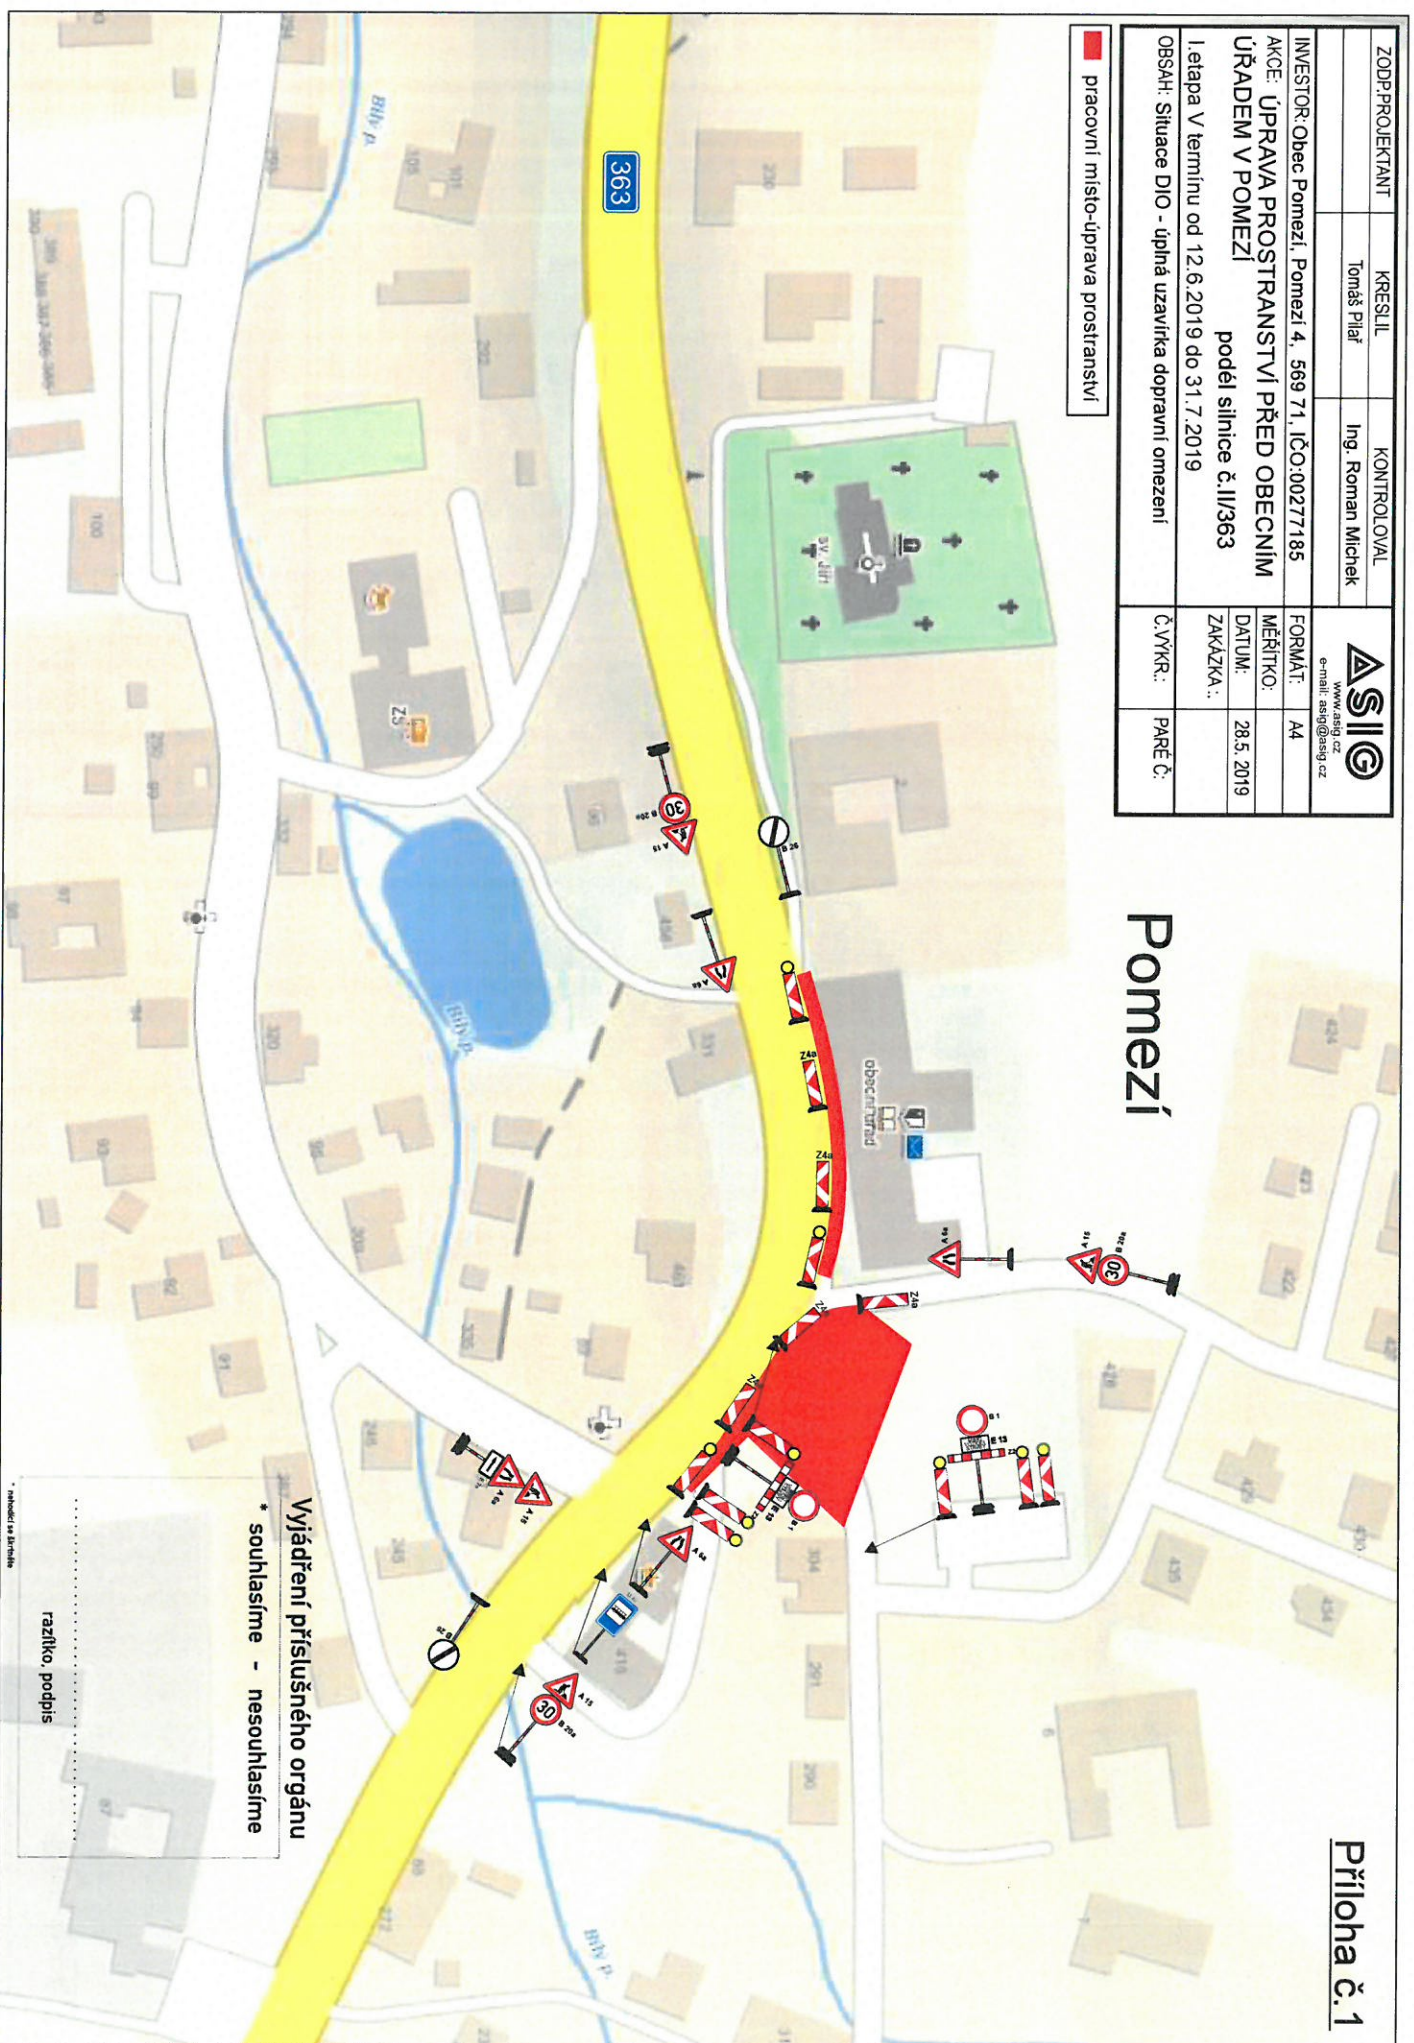


ZODPŘÍKREKANT	KRESLIL	KONTROLOVAL	 www.asig.cz e-mail: asig@asig.cz
	Tomáš Pilar	Ing. Roman Michek	
INVESTOR: Obec Pomezí, Pomezí 4, 569 71, IČO:00277185	FORMÁT:	A4	
AKCE: ÚPRAVA PROSTRANSTVÍ PŘED OBCENÍM ÚŘADEM V POMEZÍ	MĚŘÍTKO:		
podél silnice č.IV/363	DATUM:	28.5.2019	
1.letapa v termínu od 12.6.2019 do 31.7.2019	ZAKÁZKA:		
OBSAH: Situace DIO - úplná uzavírka dopravní omezení	Č.VYKR.:	PAPÉ Č.:	

■ pracovní místo-úprava prostřanství

Pomezí

Příloha č.1



Vyřázení příslušného orgánu
 * souhlasíme - nesouhlasíme

razítko, podpis

.....