
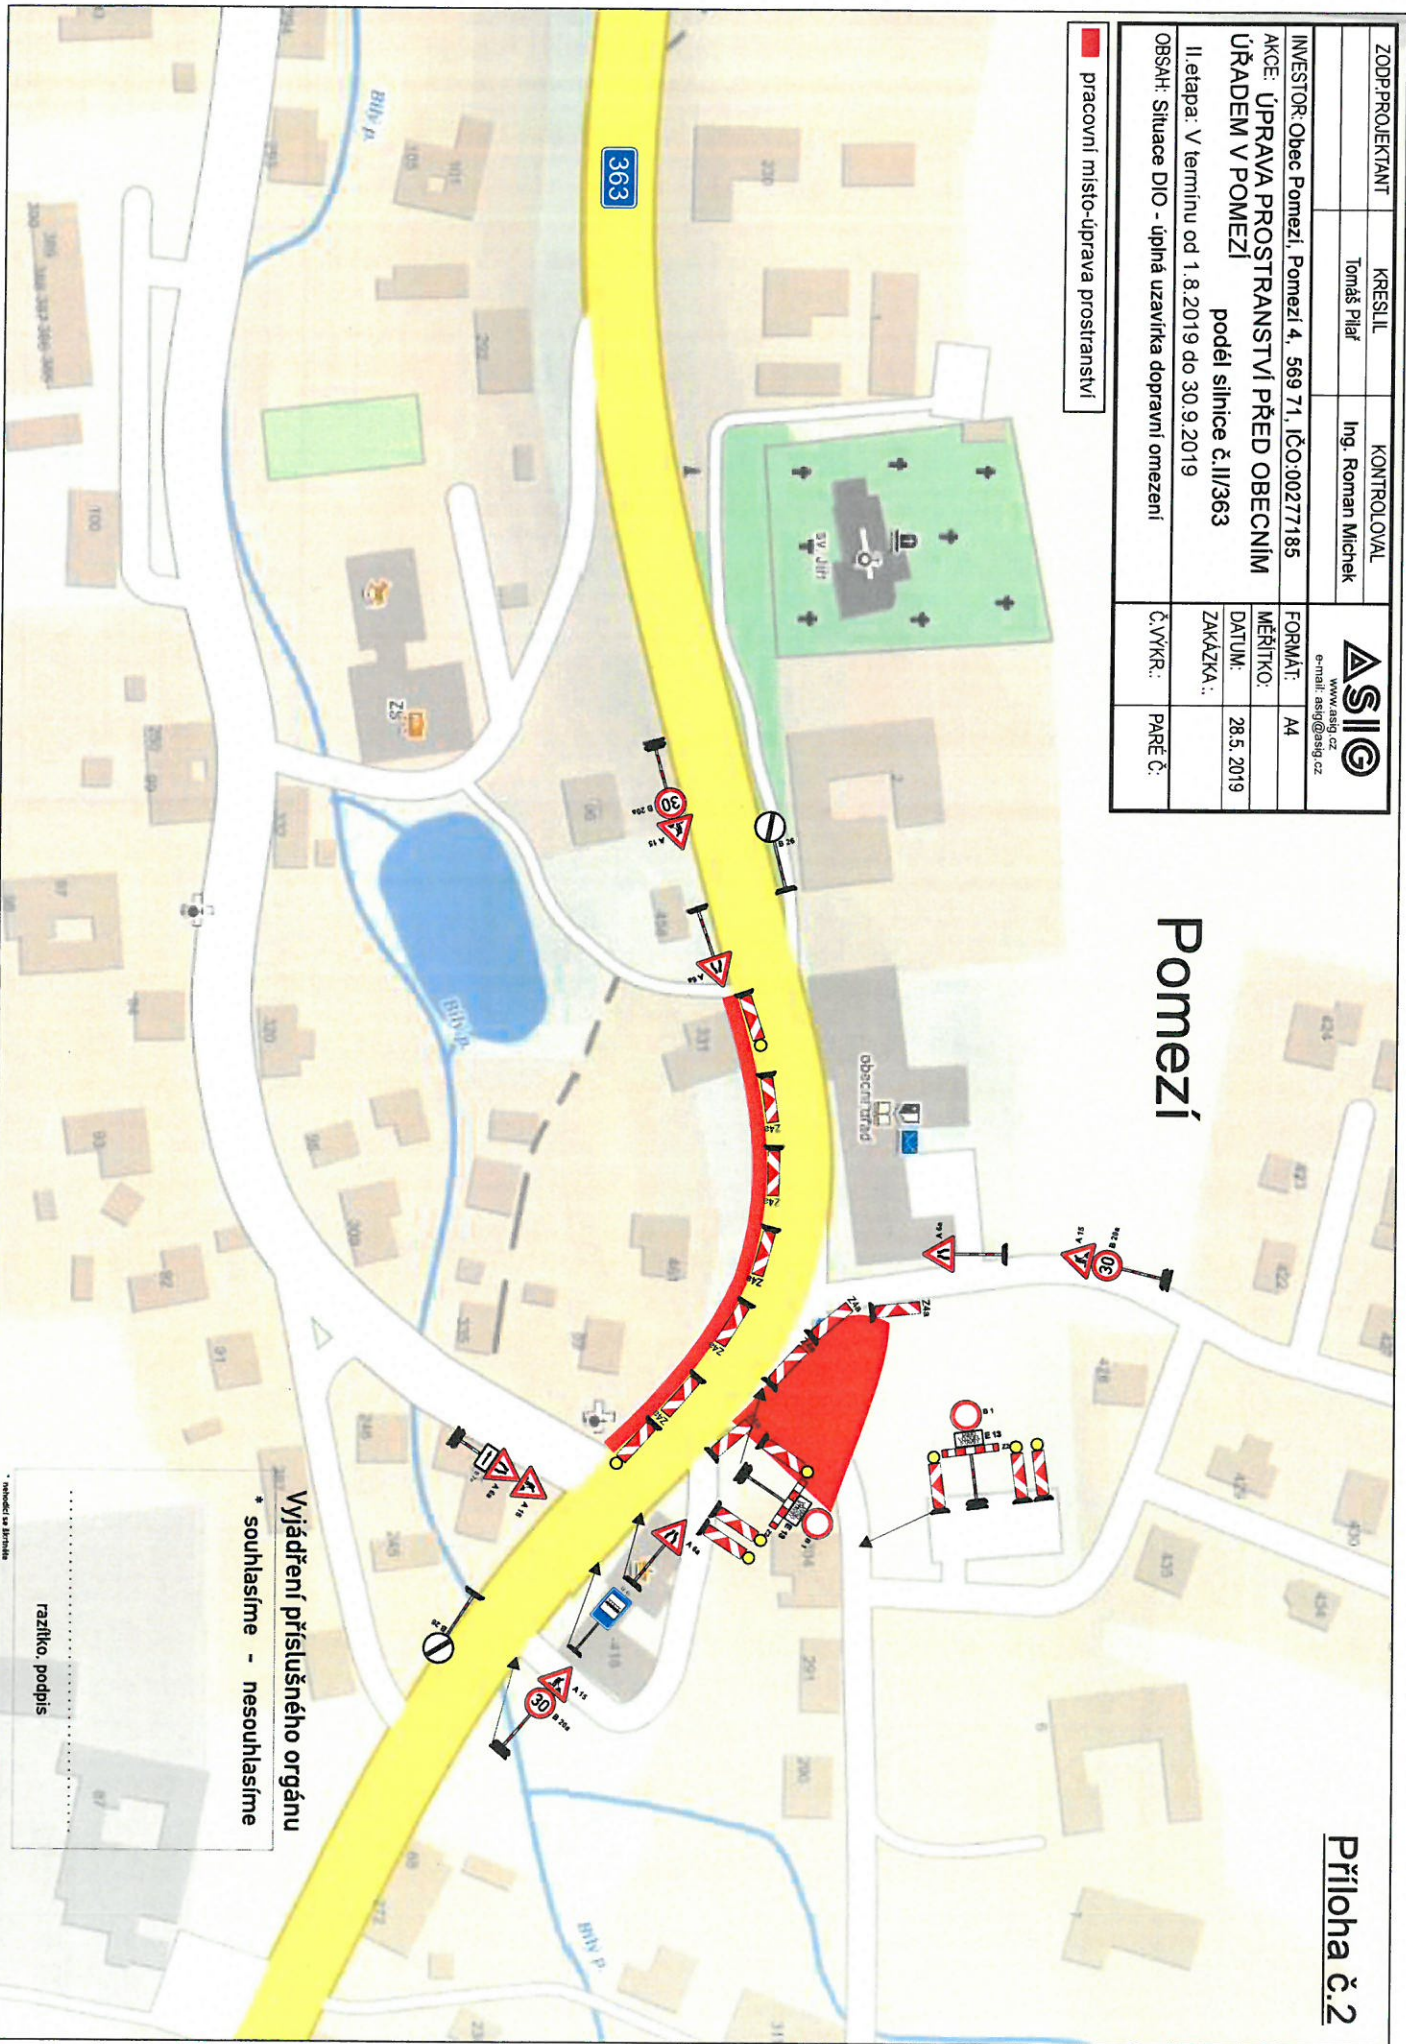


ZODP.PROJEKTANT	KRESLIL	KONTROLOVAL	 www.asig.cz e-mail: asig@asig.cz
	Tomáš Pilar	Ing. Roman Michek	
INVESTOR: Obec Pomezí, Pomezí 4, 569 71, IČO:00277185	AKCE: ÚPRAVA PROSTRANSTVÍ PŘED OBCENÍM ÚŘADEM V POMEZÍ	FORMÁT: A4	MĚŘITKO:
	podél silnice č.II/363	DATAUM: 28.5. 2019	ZAKÁZKA:.
II. etapa: V termínu od 1.8.2019 do 30.9.2019	OBSAH: Situace DIO - úplná uzavírka dopravní omezení	Č.VYKR.:	PARÉ Č.:

 pracovní místo-úprava prostranství

# Pomezí

## Příloha č.2



Vyřádekni příslušného orgánu  
 • souhlasíme - nesouhlasíme

.....  
 razítko, podpis

\* navedení na straně 4