


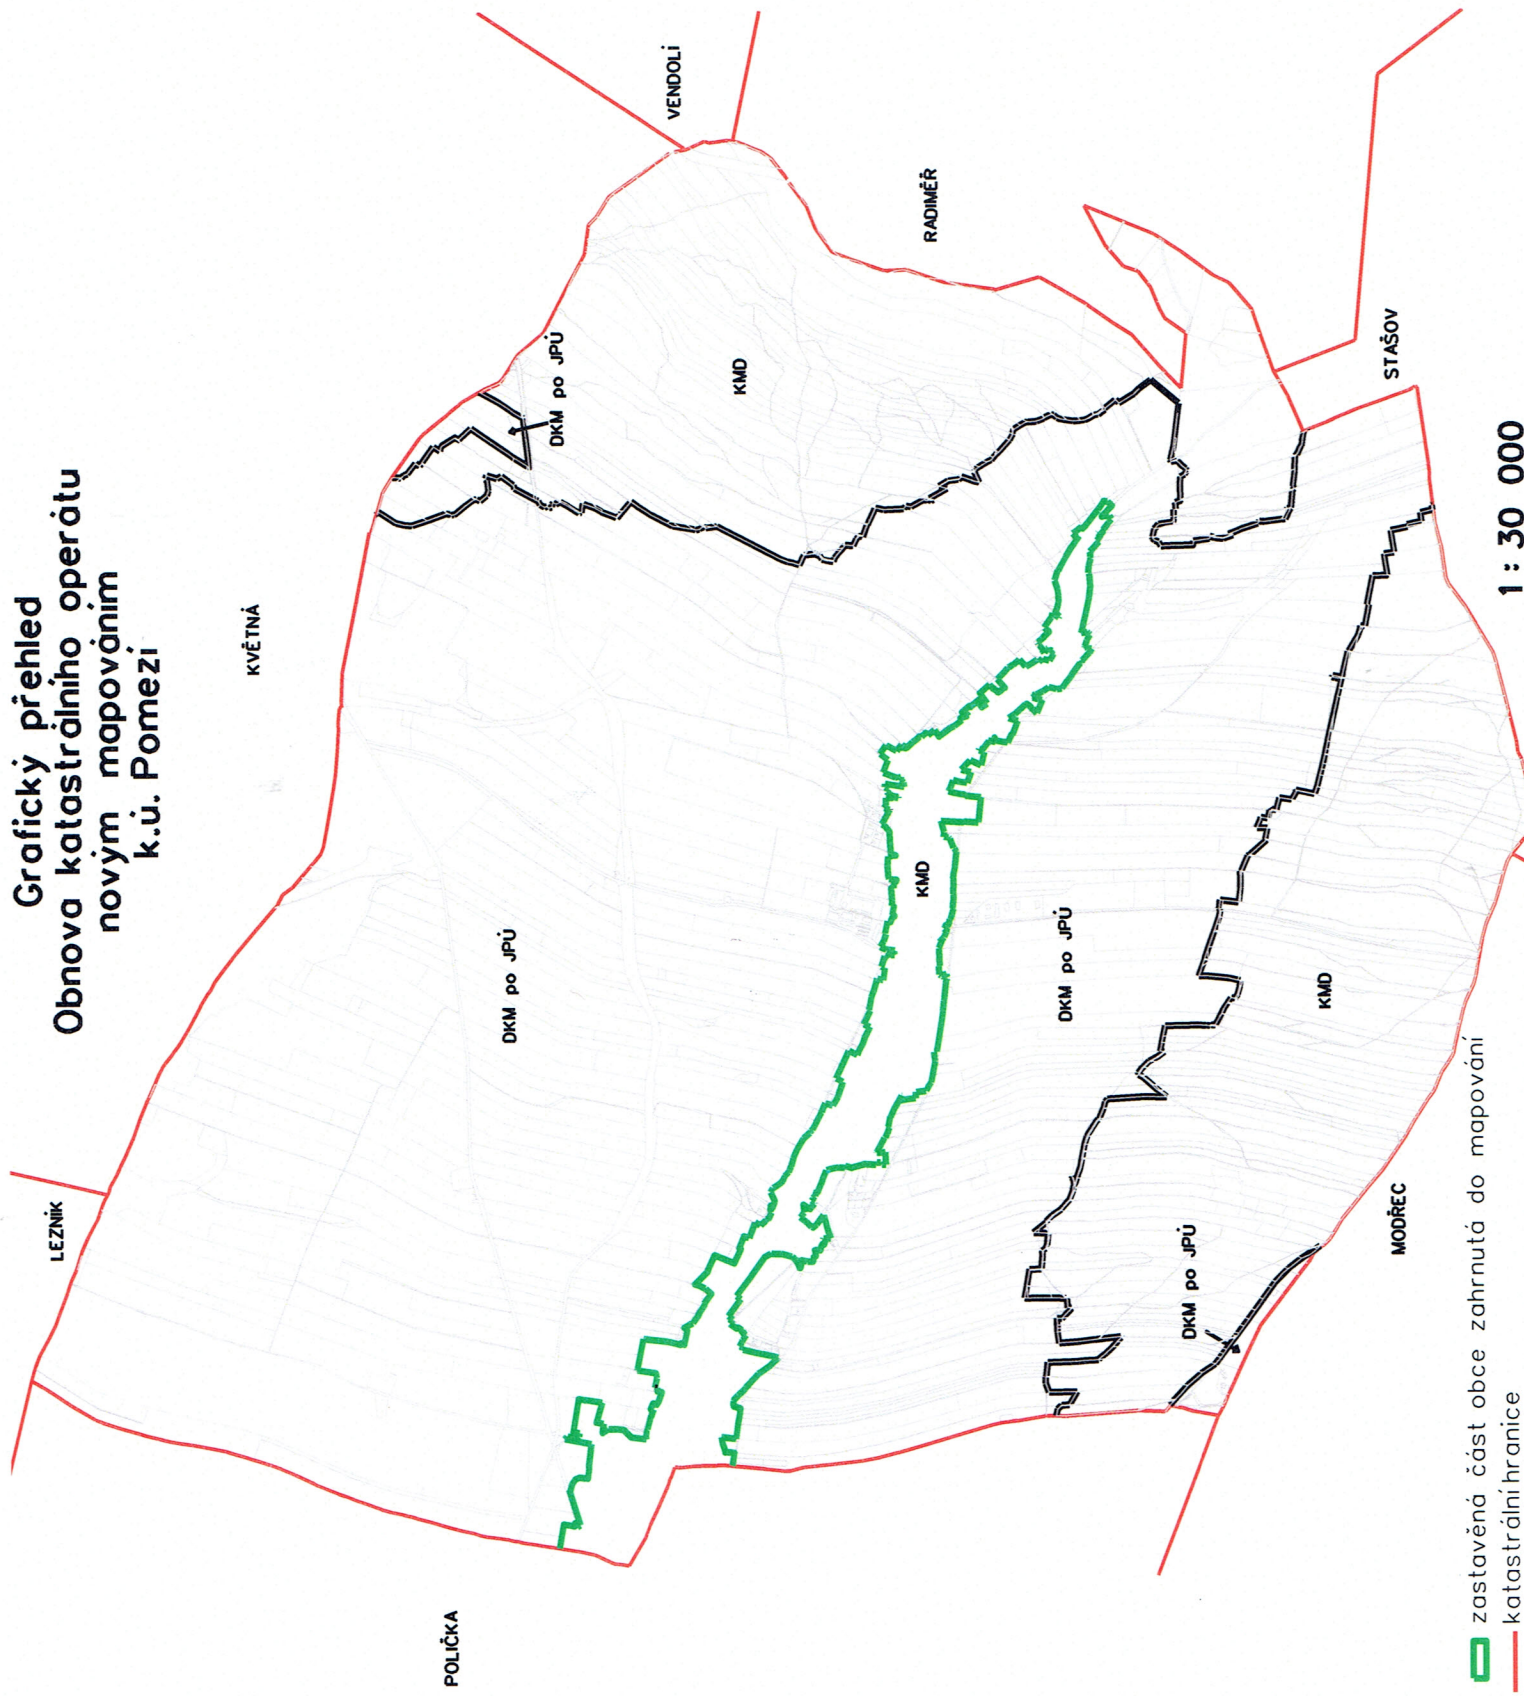

Grafický přehled Obnova katastrálního operátu novým mapováním k.ú. Pomezí



 zastavěná část obce zahrnutá do mapování
 katastrální hranice

1 : 30 000