

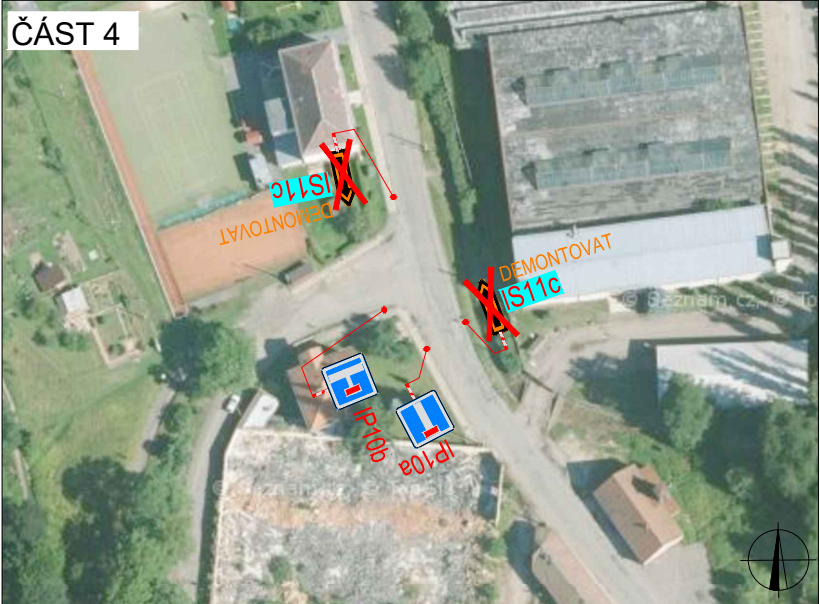
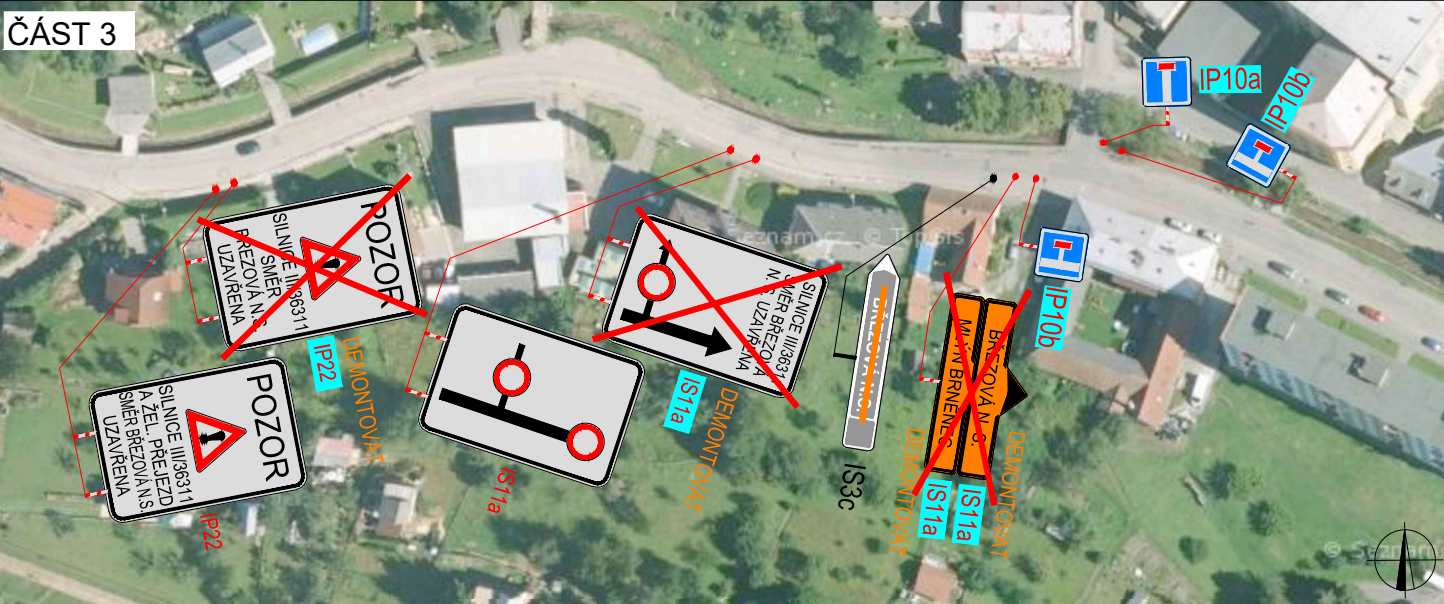
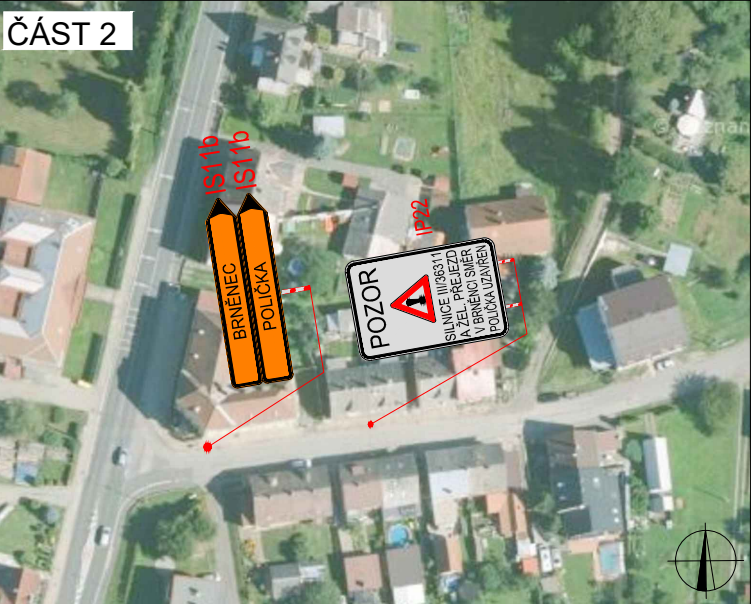
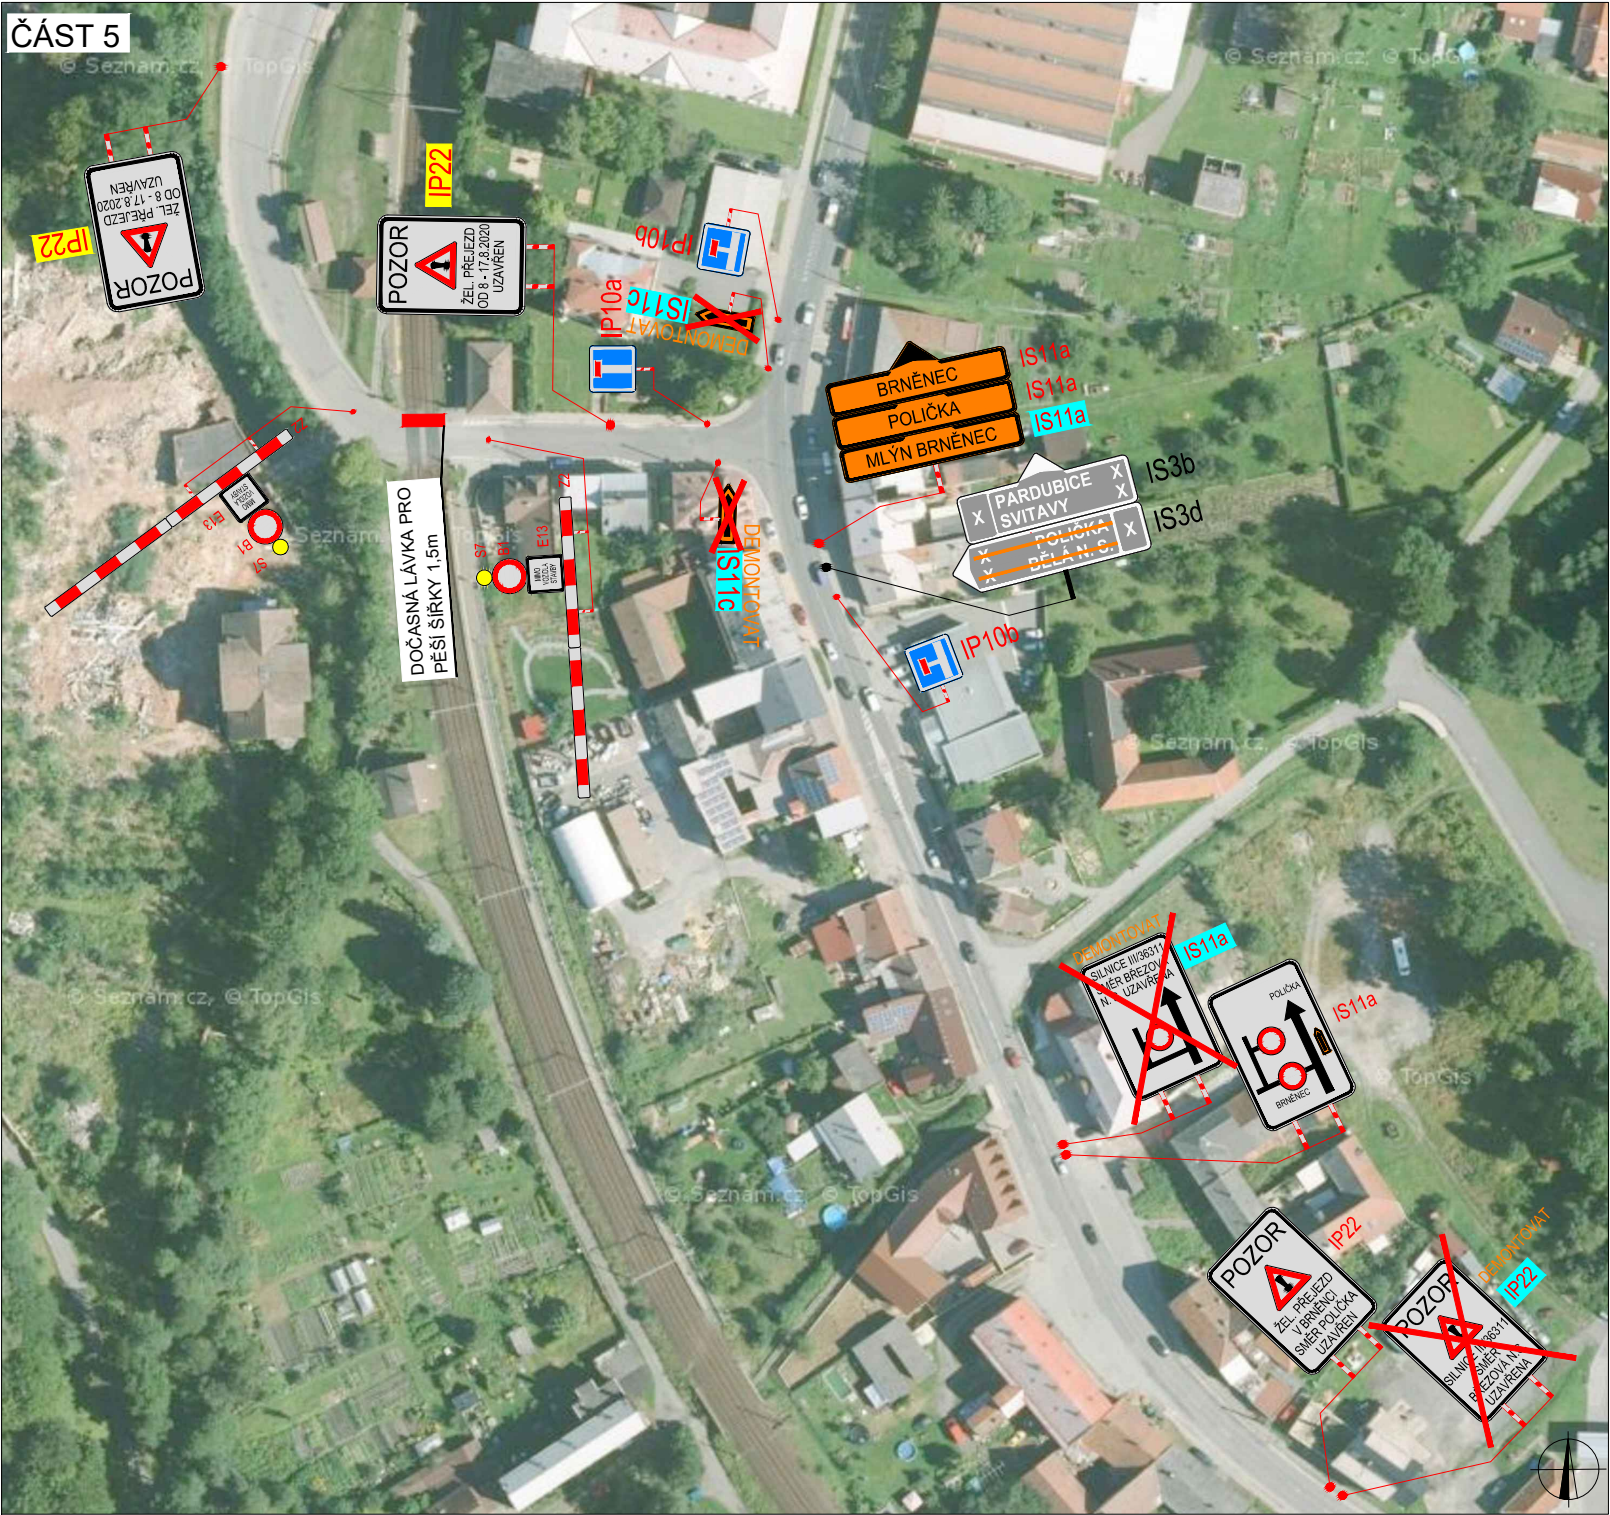


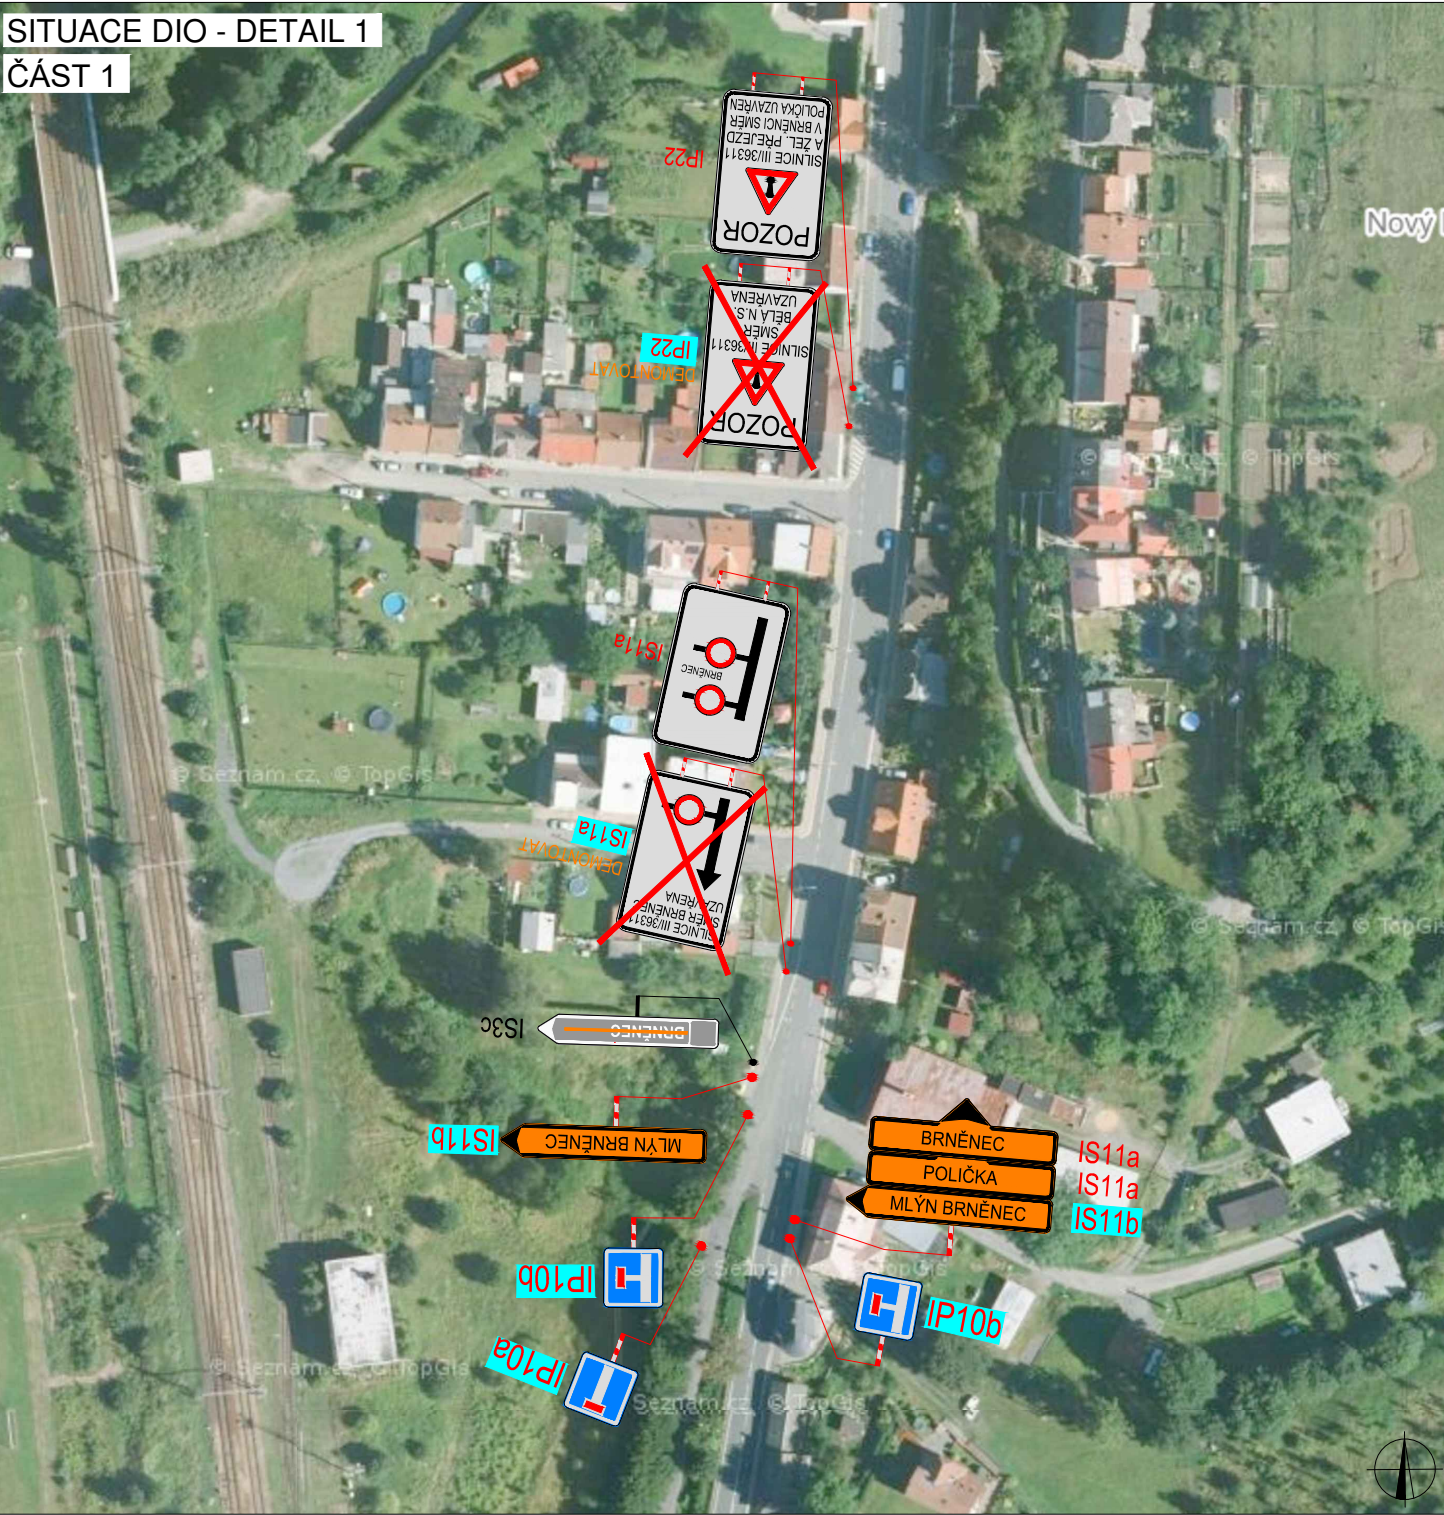

PLATNOST DOKUMENTACE		
POLICIE ČESKÉ REPUBLIKY - KŘP JMK - DP Č.j.: KRPB - / Č.j.-20.... - 0600DI § 77 ZÁKONA Č. 361/2000 Sb.		
PLATNOST TOHOTO VYJÁDRĚNÍ JE 1 ROK. V dne	SOUHLASÍME S PDZ, ZUK, UZAVÍRKOU A OBJÍZDNOU TRASOU. V dne	SOUHLASÍME S PDZ, ZUK, UZAVÍRKOU A OBJÍZDNOU TRASOU. V dne
SOUHLASÍME S PDZ, ZUK, UZAVÍRKOU A OBJÍZDNOU TRASOU. V dne	SOUHLASÍME S PDZ, ZUK, UZAVÍRKOU A OBJÍZDNOU TRASOU. V dne	SOUHLASÍME S PDZ, ZUK, UZAVÍRKOU A OBJÍZDNOU TRASOU. V dne

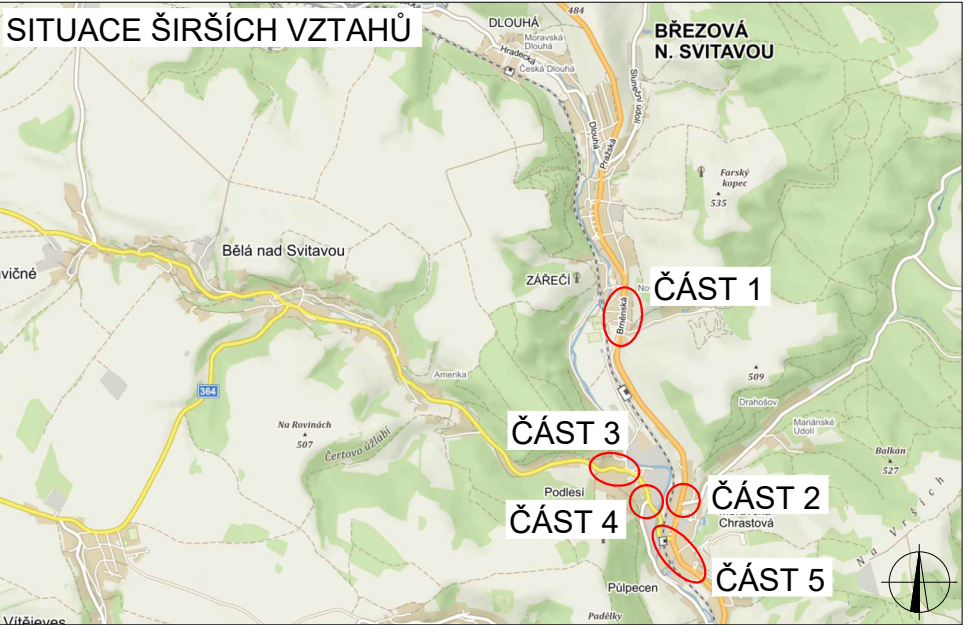

LEGENDA	
	TRVALÉ SVISLÉ DOPRAVNÍ ZNAČENÍ
	DOČASNĚ ZNEPLATNĚNÉ TRVALÉ DOPRAVNÍ ZNAČENÍ
	NAVRŽENÉ PŘECHODNÉ DOPRAVNÍ ZNAČENÍ
	NAVRŽENÉ PŘECHODNÉ DOPRAVNÍ ZNAČENÍ STANOVENÉ V RÁMCI JINÉ AKCE
	NAVRŽENÉ PŘECHODNÉ DOPRAVNÍ ZNAČENÍ (osazeno 7 dní předem)

ZODPOVĚDNÝ PROJEKTANT:	Jakub Humplík		
VYPRACOVAL:	Kateřina Císařová		
KONTROLOVAL:	Jakub Humplík		
NÁZEV STAVBY:	Uzavírka železničního přejezdu P 6823 Detail Moravská Chrastová		ČÍSLO ZAKÁZKY: 146/2019
OBSAH:	Situace dopravně-inženýrských opatření		DATUM: 6/2020
			FORMÁT:
			MĚŘITKO: -
			ÚČEL: RDS
		ČÍSLO PŘÍLOHY: 2	SOUPRAVA:

