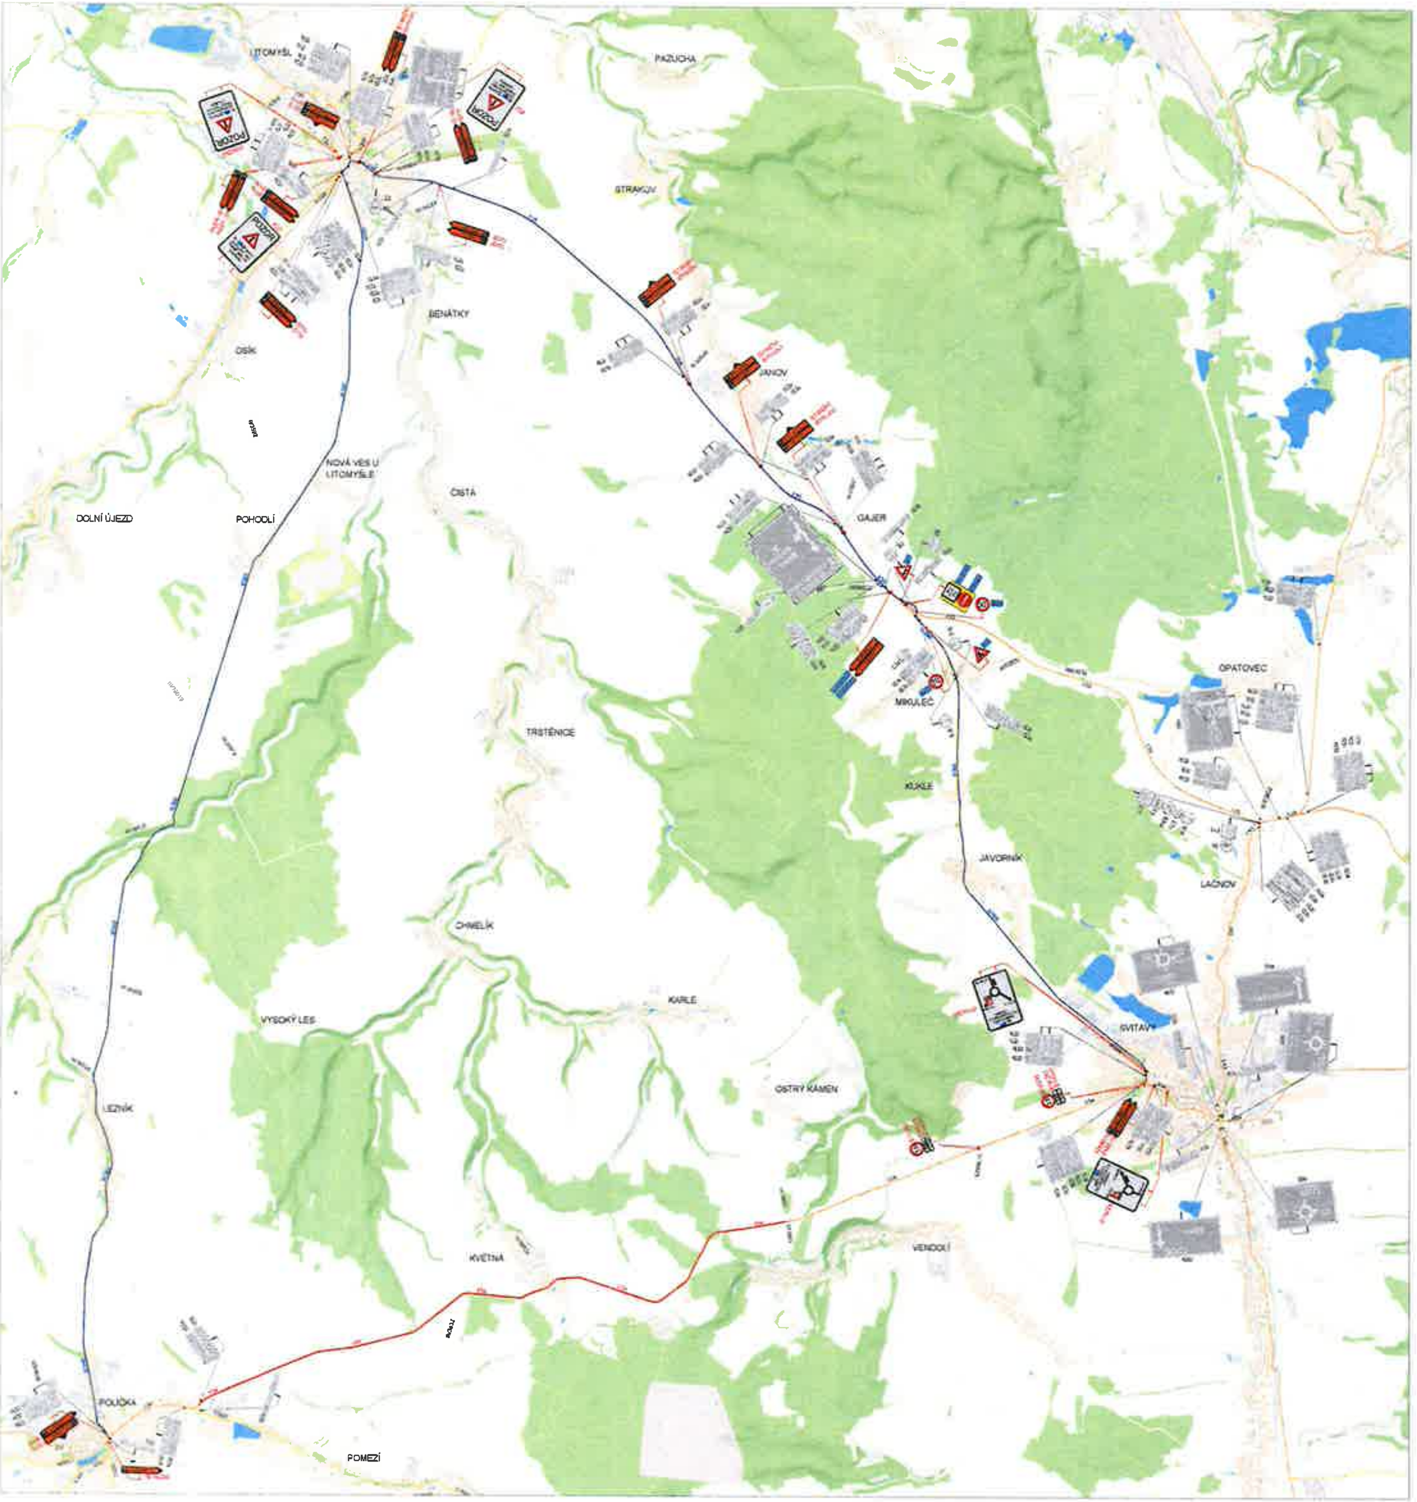

POLICIE ČESKÉ REPUBLIKY

Č.j.: KRP-________ / Č.j.- 2021 - 0600DI

DLE § 25 ZÁKONA Č. 13/1997 Sb.

§ 77 ZÁKONA Č. 361/2000 Sb.

PLATNOST TOHOTO VYJÁDŘENÍ JE 1 ROK.

V ________ dne ________

SOUHLASÍME S POZ. ZUK. UZAVÍRKOU.

V ________ dne ________

SOUHLASÍME S POZ. ZUK. UZAVÍRKOU.

V ________ dne ________

SOUHLASÍME S POZ. ZUK. UZAVÍRKOU.

V ________ dne ________

LEGENDA

- P5 TRVALÉ SVISLÉ DOPRAVNÍ ZNAČENÍ
- P5 DOČASNĚ ZNEPLATNĚNÉ TRVALÉ DOPRAVNÍ ZNAČENÍ
- P6 NAVRŽENÉ PŘECHODNÉ DOPRAVNÍ ZNAČENÍ
- NAVRŽENÉ PŘECHODNÉ DOPRAVNÍ ZNAČENÍ OSAZENO V RÁMCI REALIZACE STAVBY I/35 GAJER - HŘEBEČ, ÚSEK SO 101 GAJER - LAČNOV, OŽK
- JEDNOSMĚRNÁ UZAVÍRKA SIL. I/34 PROVOZ ZACHOVÁN VE SMĚRU POLIČKA >> SVITAVY
- JEDNOSMĚRNÁ OBJÍZDNÁ TRASA SVITAVY >> POLIČKA

K návrhu dopravního značení bylo využito:
TP 65 Zásady pro dopravní značení na pozemních komunikacích
TP 66 Zásady pro označování pracovních míst na pozemních komunikacích, II vydání

DoZBos s.r.o.
Olomouc ... 17
... Boskovice
Tel.: 723 ...
E-mail: ...
www.dozbos.cz

I/34 POLIČKA - SVITAVY, OŽK

OBJÍZDNÁ TRASA