


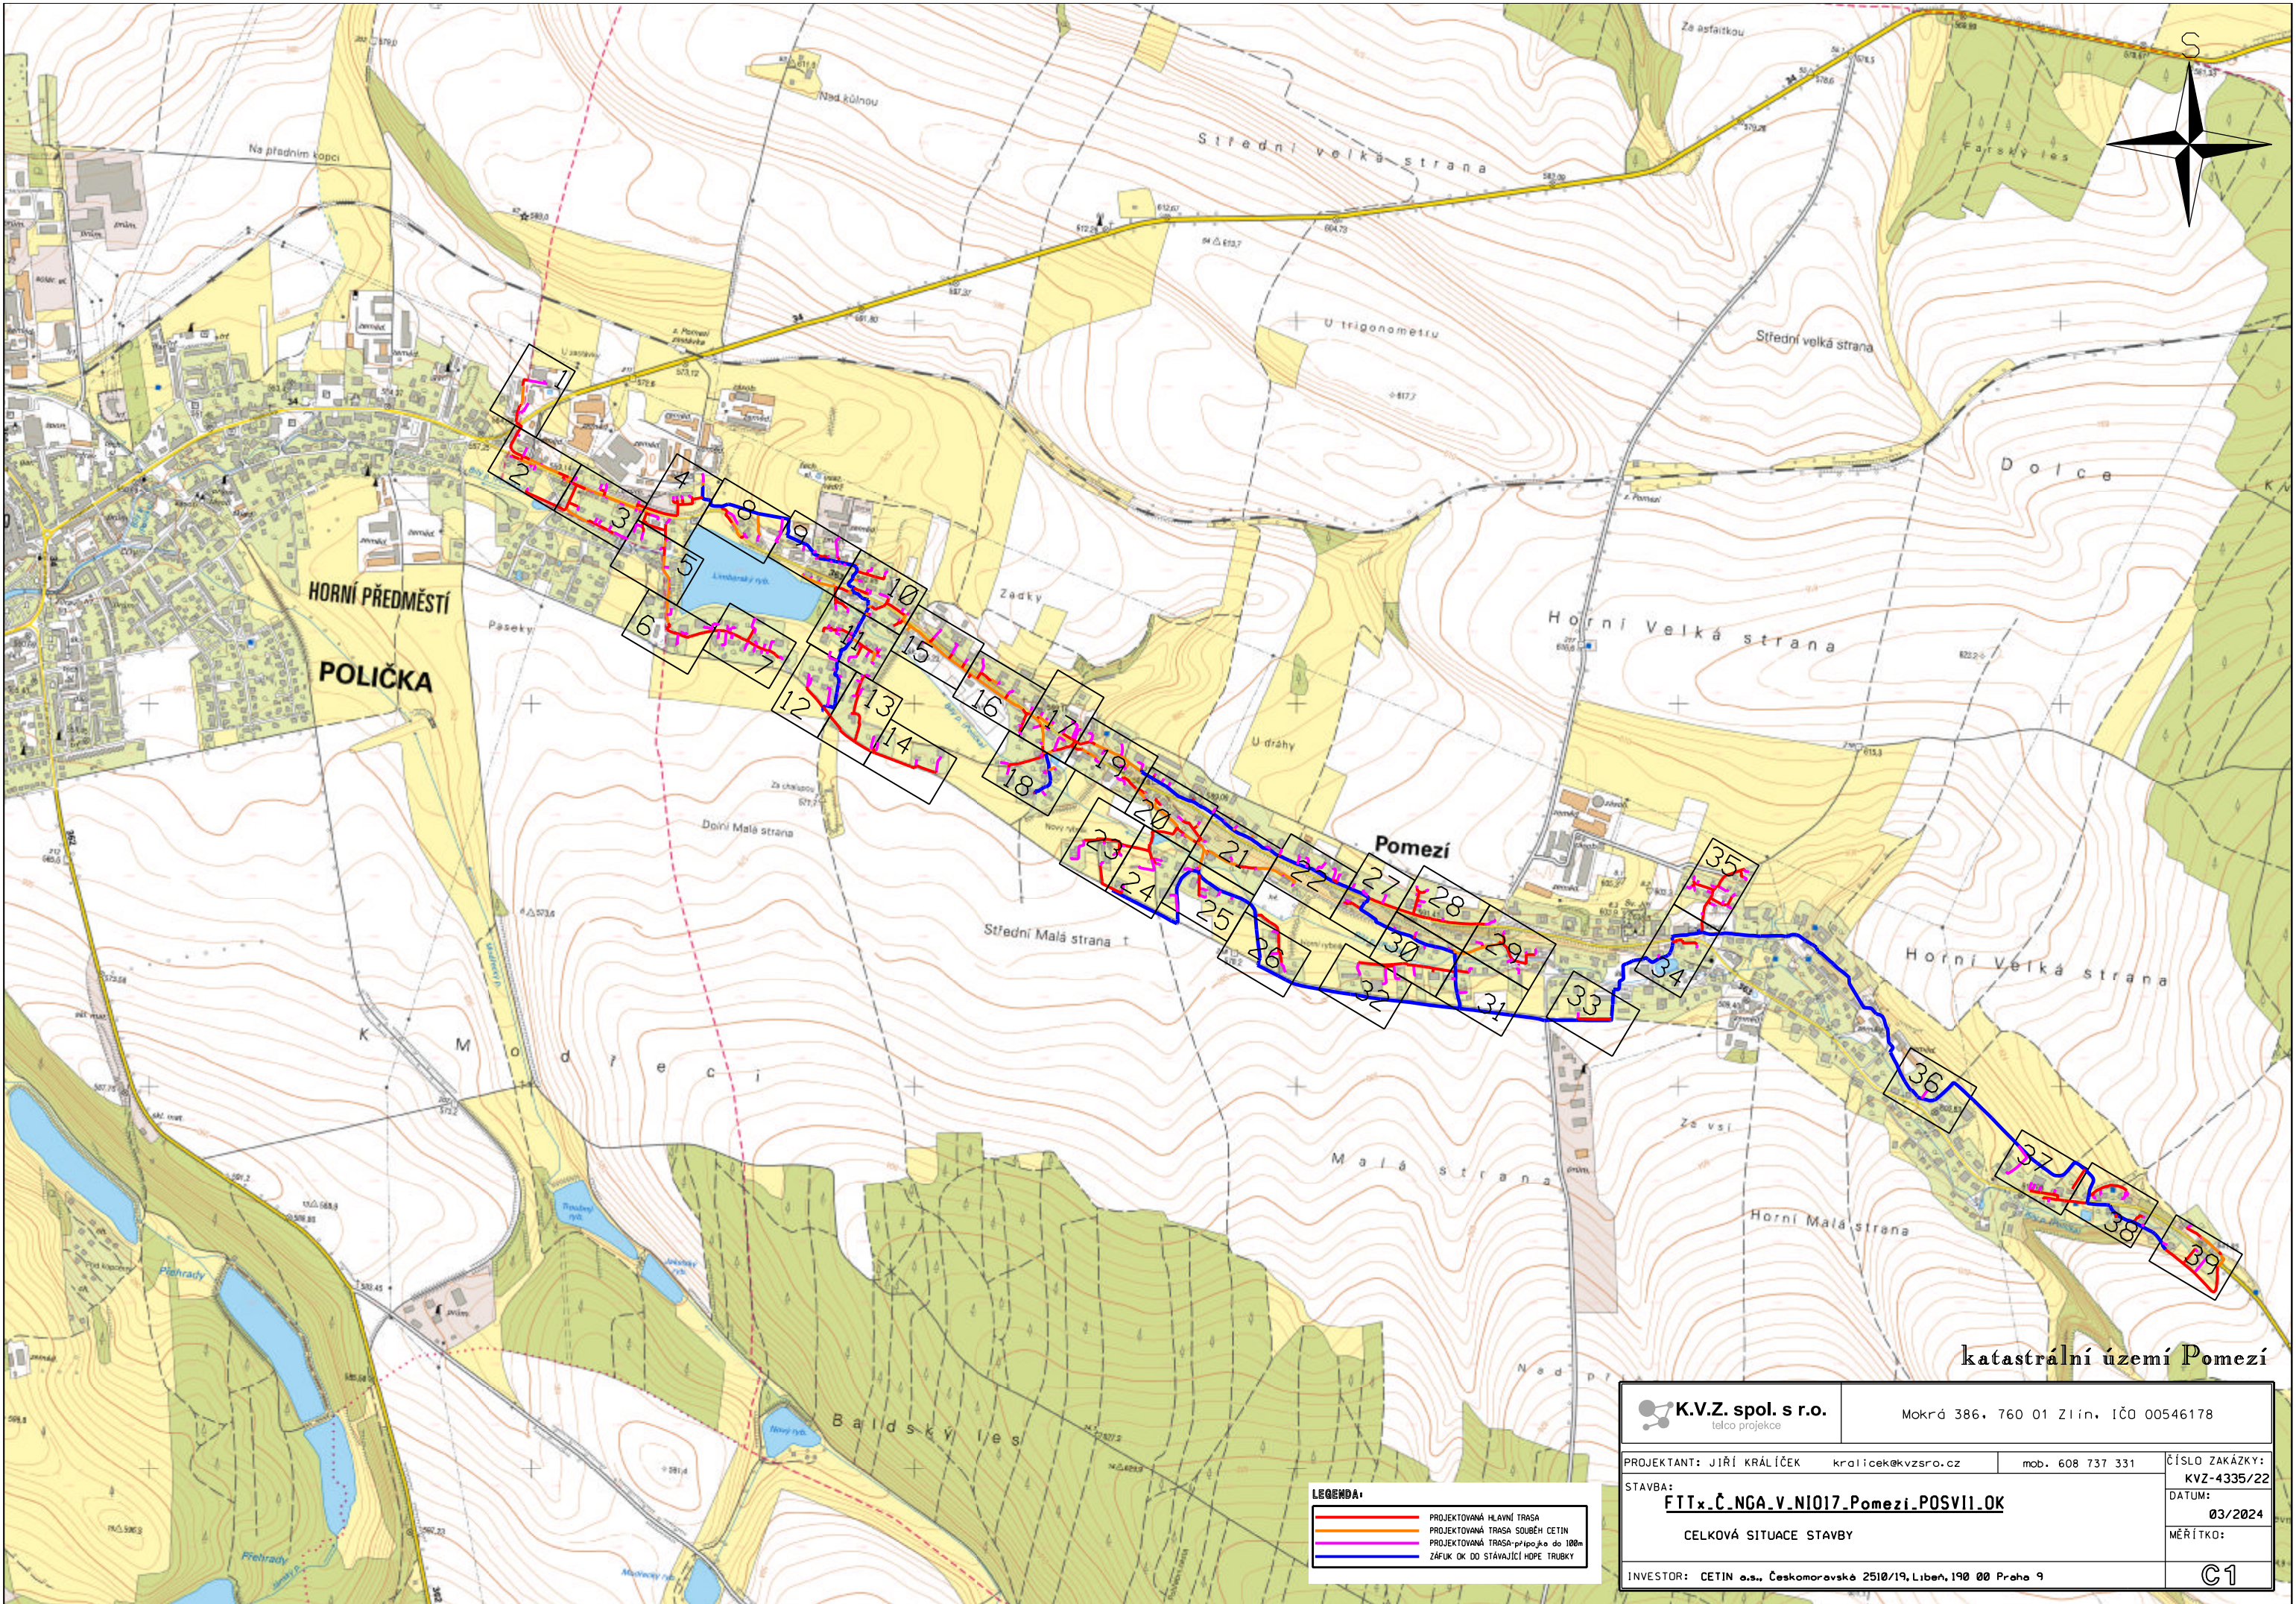

LEGENDA:

- PROJEKTOVANÁ HLAVNÍ TRASA
- PROJEKTOVANÁ TRASA SOUBĚH CETIN
- PROJEKTOVANÁ TRASA-PRÍPOJE DO 100m
- ZÁFUK OK DO STÁVAJÍCÍ HOPE TRUBKY

katastrální území Pomezí

 K.V.Z. spol. s r.o. telco projekce		Mokrá 386, 760 01 Zlín, IČO 00546178	
PROJEKTANT: JIŘÍ KRÁLÍČEK STAVBA: FTTx_Č.NGA_V.NI017_Pomezí_POSVII.OK		kralicek@kvzsro.cz CELKOVÁ SITUACE STAVBY	
mob. 608 737 331		ČÍSLO ZAKÁZKY: KVZ-4335/22	
INVESTOR: CETIN a.s., Českomoravská 2510/19, Libeň, 190 00 Praha 9		DATUM: 03/2024	
		MĚŘÍTKO: C1	