



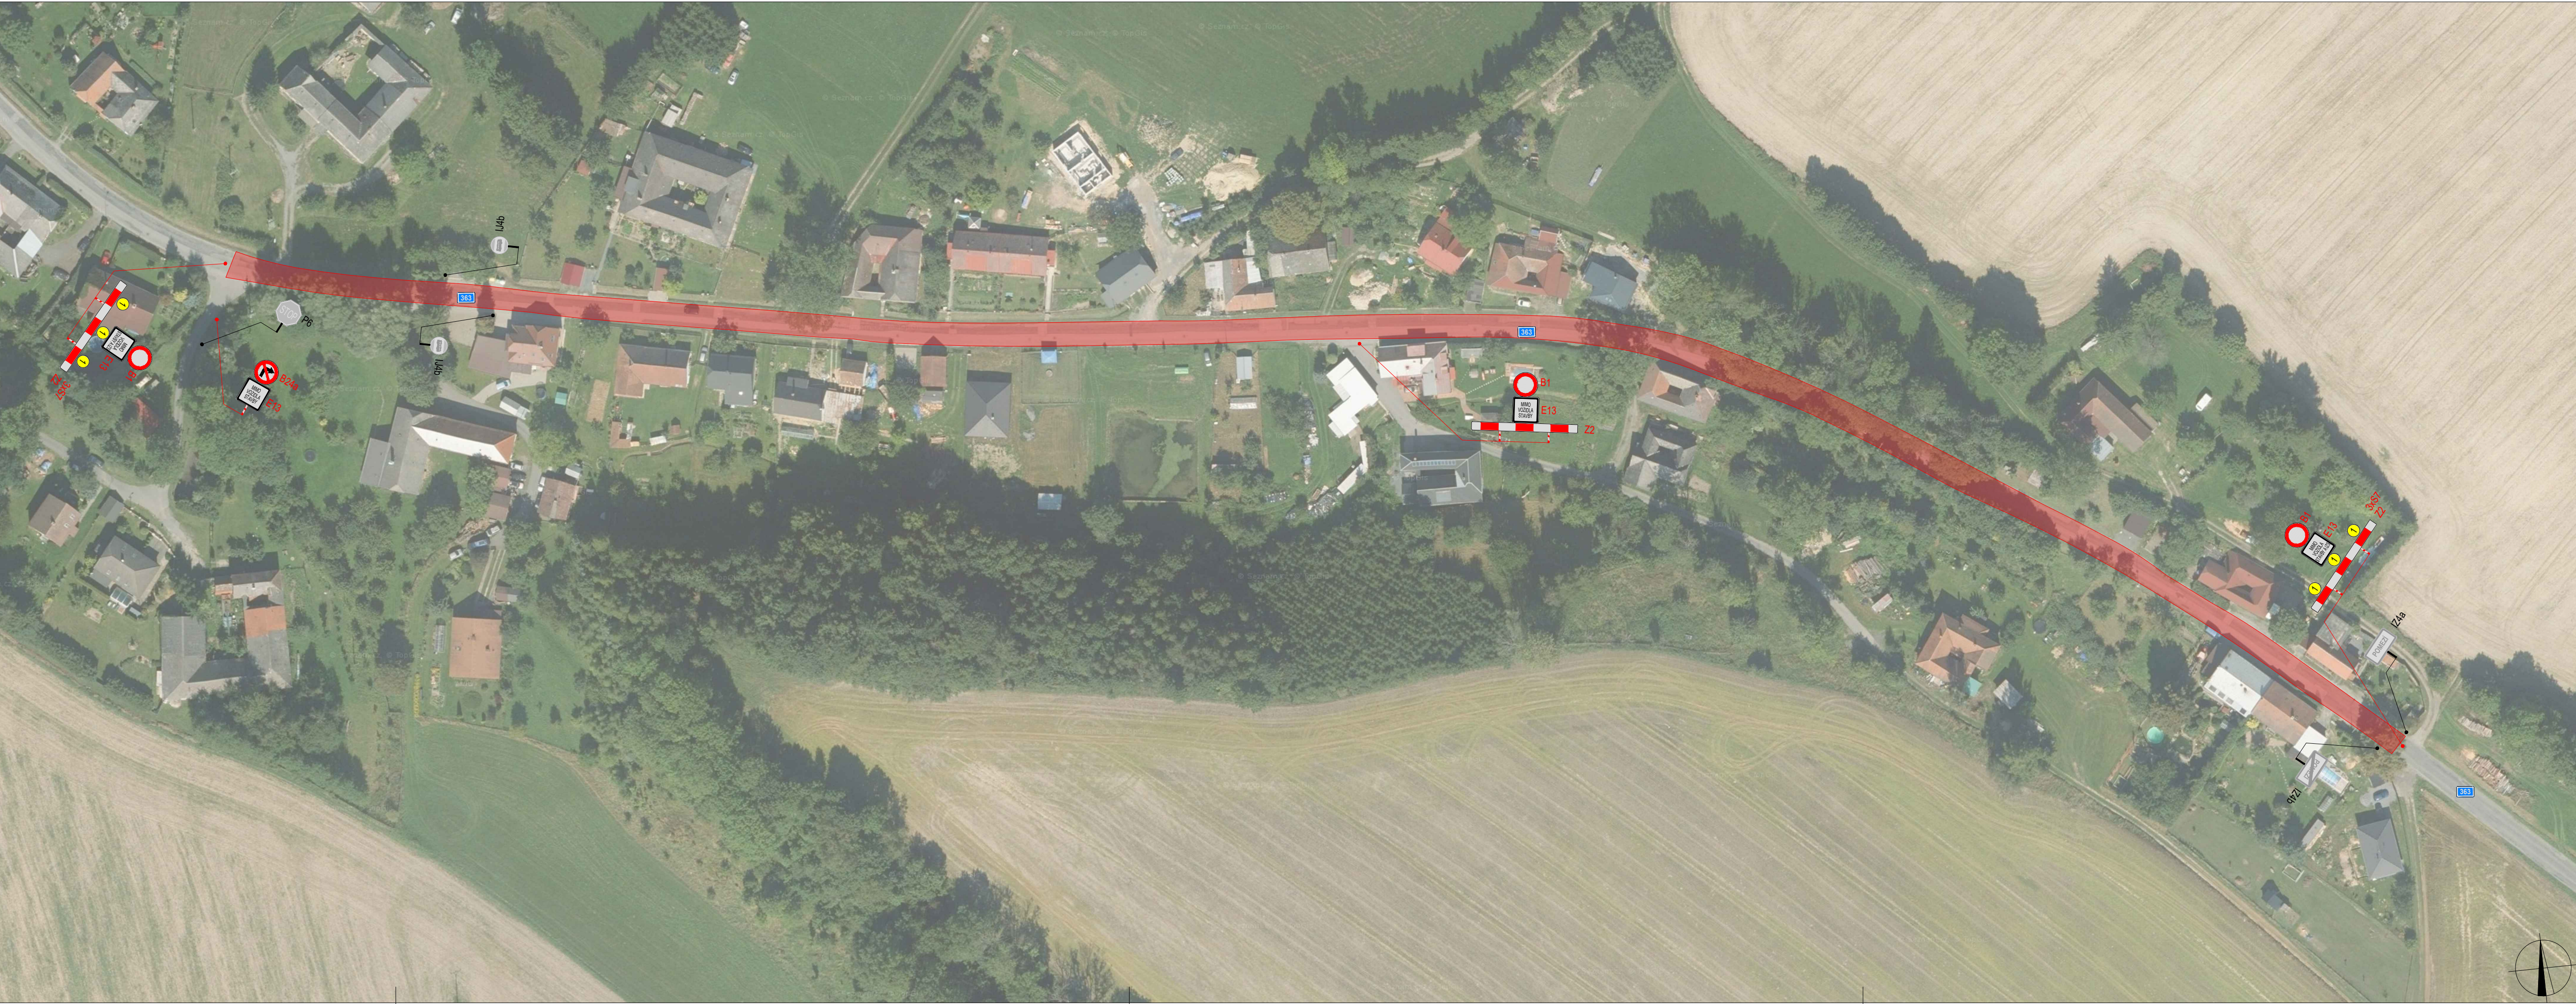

POLICIE ČESKÉ REPUBLIKY - KŘP		
Souhlasím KRPE-95177/ČJ-2025-170906		
PLATNOST TOHOTO VYJÁDRĚNÍ JE 1 ROK. V dne	SOUHLASÍME S PDZ, ZUK, UZAVÍRKOU A OBJÍZDNOU TRASOU. V dne	SOUHLASÍME S PDZ, ZUK, UZAVÍRKOU A OBJÍZDNOU TRASOU. V dne

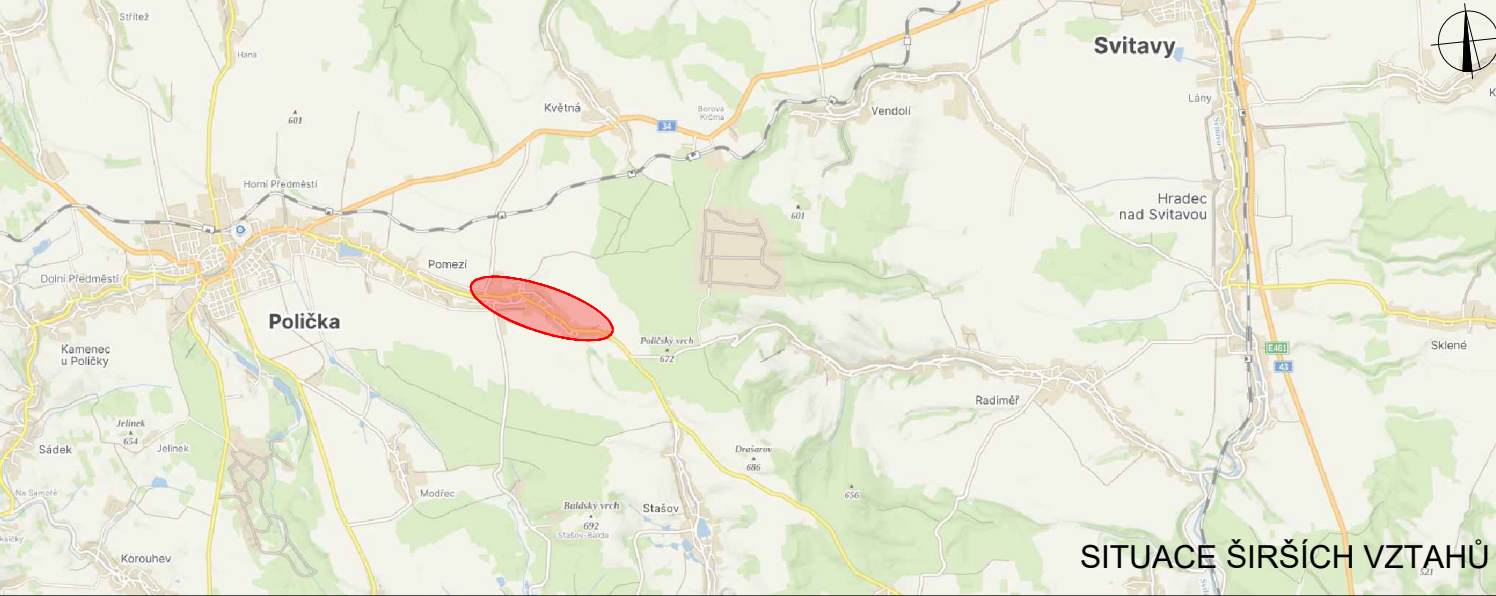

LEGENDA

- 


P6 TRVALÉ SVISLÉ
DOPRAVNÍ ZNAČENÍ
- 

P6 DOČASNÉ ZNEPLATNĚNÉ
TRVALÉ SVISLÉ DOPRAVNÍ ZNAČENÍ
- 

NAVRŽENÉ PŘECHODNÉ SVISLÉ
DOPRAVNÍ ZNAČENÍ
- 

UZAVÍRKA KOMUNIKACE

Použitá dopravní značení bude v základní velikosti a v reflexním provedení tř.1
K návrhu dopravního značení bylo využito TP 65 Zásady pro dopravní značení na pozemních komunikacích, TP 66 Zásady pro označování pracovních míst na pozemních komunikacích, II. vydání

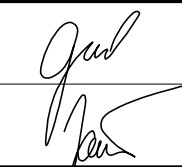VYPRACOVAL: Bc. Michaela Grycová		 DoZBos s.r.o. Průmyslová 2641/12 680 01 Boskovice Tel.: 730 514 719 E-mail: grycova@dozbos.cz www.dozbos.cz
KONTROLOVAL: Ing. Mgr. Josef Janík		
NÁZEV AKCE: POMEZÍ U POLIČKY REKONSTRUKCE SILNICE II/363, VÝSTAVBA CHODNÍKŮ, OPRAVA VODOVODU		
NÁZEV PŘÍLOHY: SITUACE DOPRAVNĚ-INŽENÝRSKÝCH OPATŘENÍ		
OBSAH: DOČASNÁ ZMĚNA DZ - ETAPA IV.		
DATUM: 10/2025		FORMÁT: 1180x297
ČÍSLO ZAKÁZKY:		ČÍSLO PŘÍLOHY: 5