




0 ————— 0
Z2

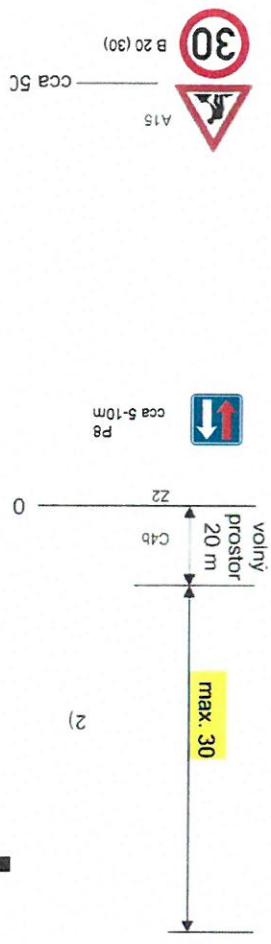

V případě potřeby řízení dopravy:

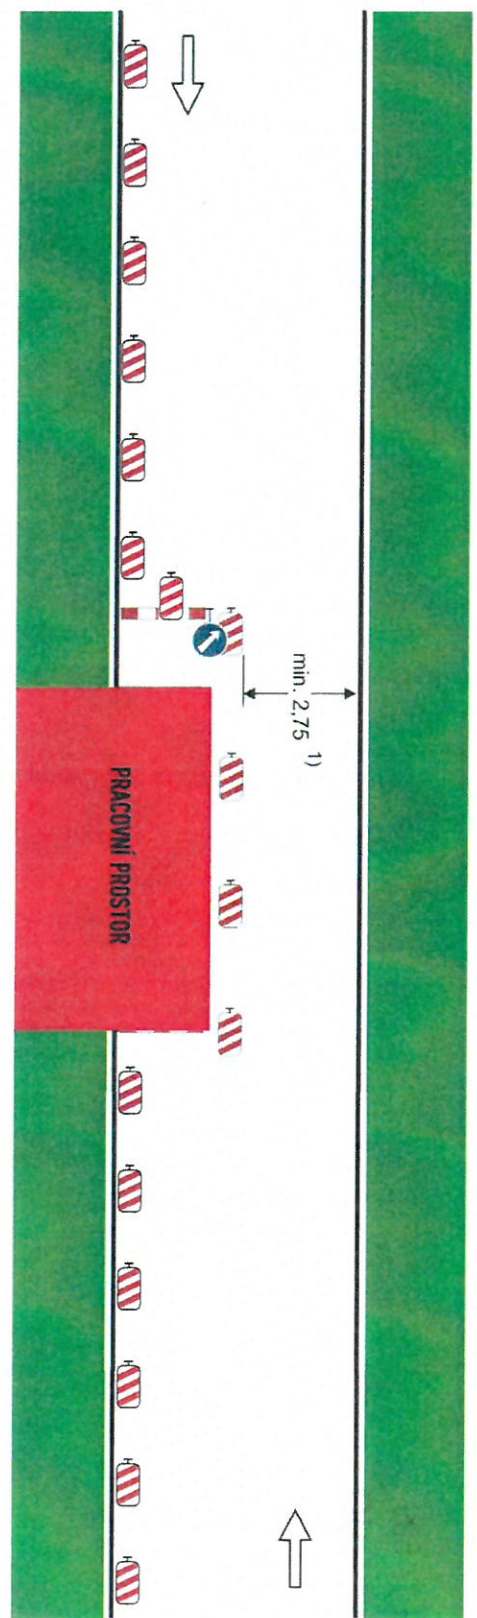

nebo:

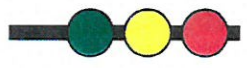

OBECNÍ ÚŘAD
569 74 Romězí 4

NAVNÍ PŘECHODNÉ ÚPRAVY PROVOZU
NA POZEMNÍCH KOMUNIKACÍCH
SITUACE PŘÍLOHA č. 1 / 4. sv. m. JIK20190604
Zpracoval dne 10.06.2019
Jed. techn. a výk. č. 477 - e-mail: jik@jik.cz

24.06.-24.07.2019