

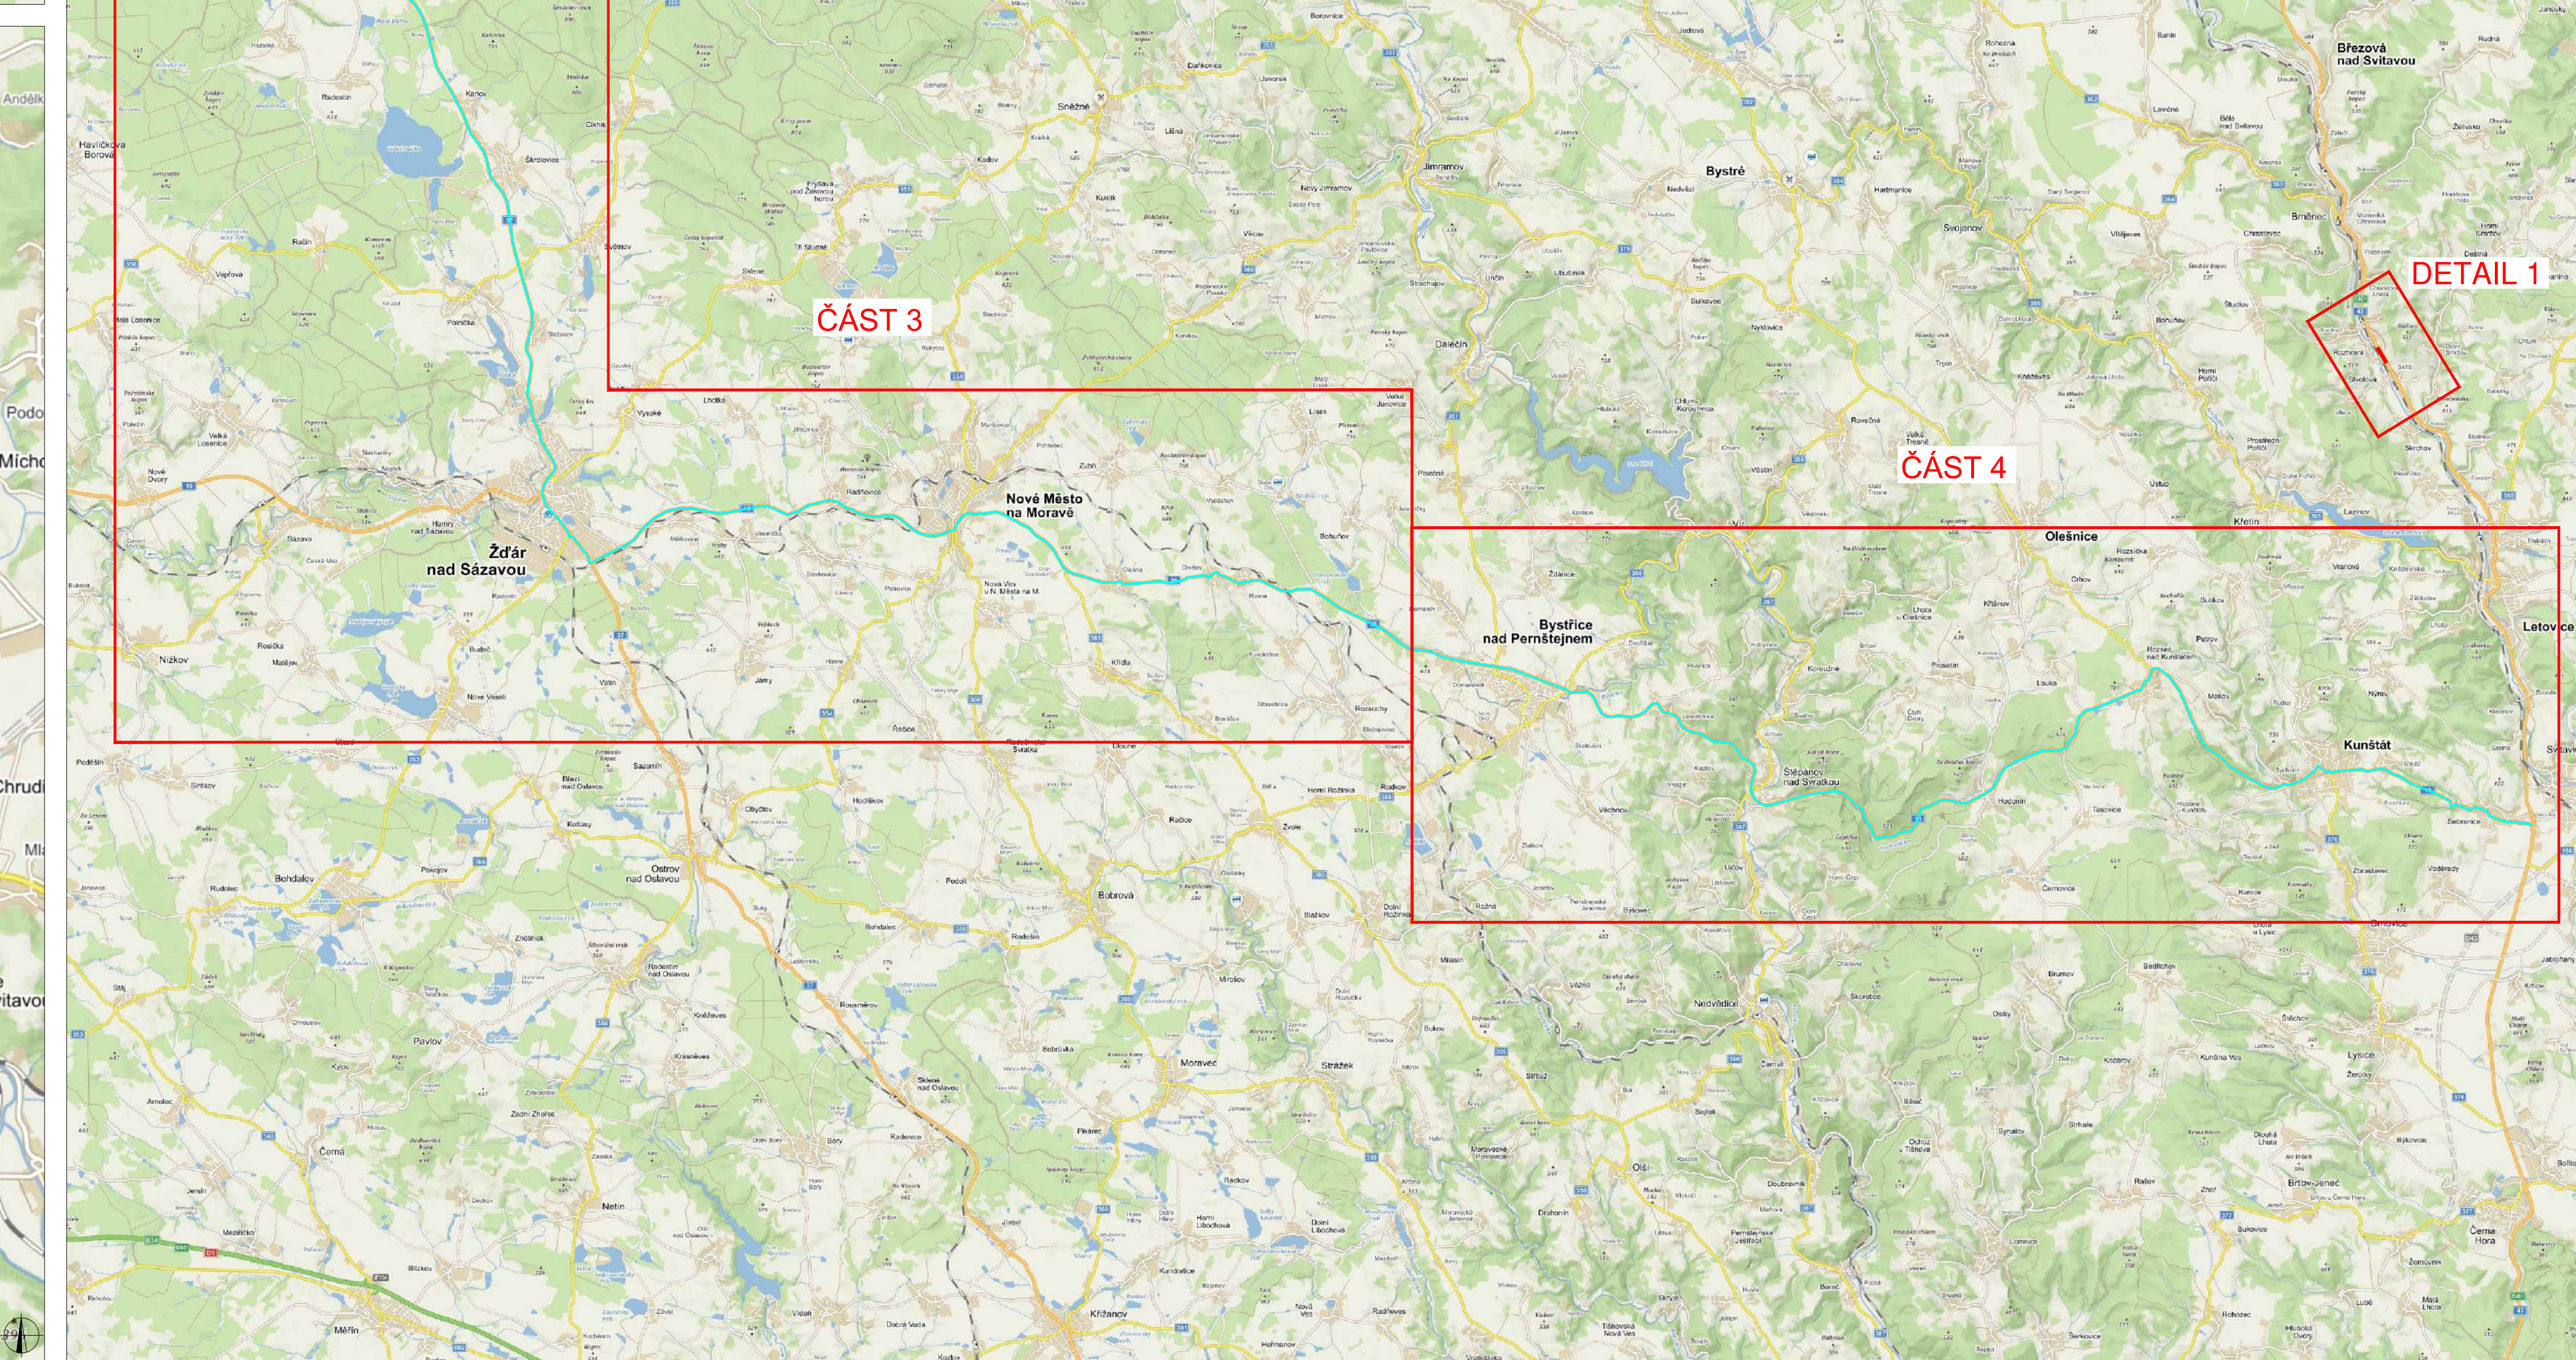
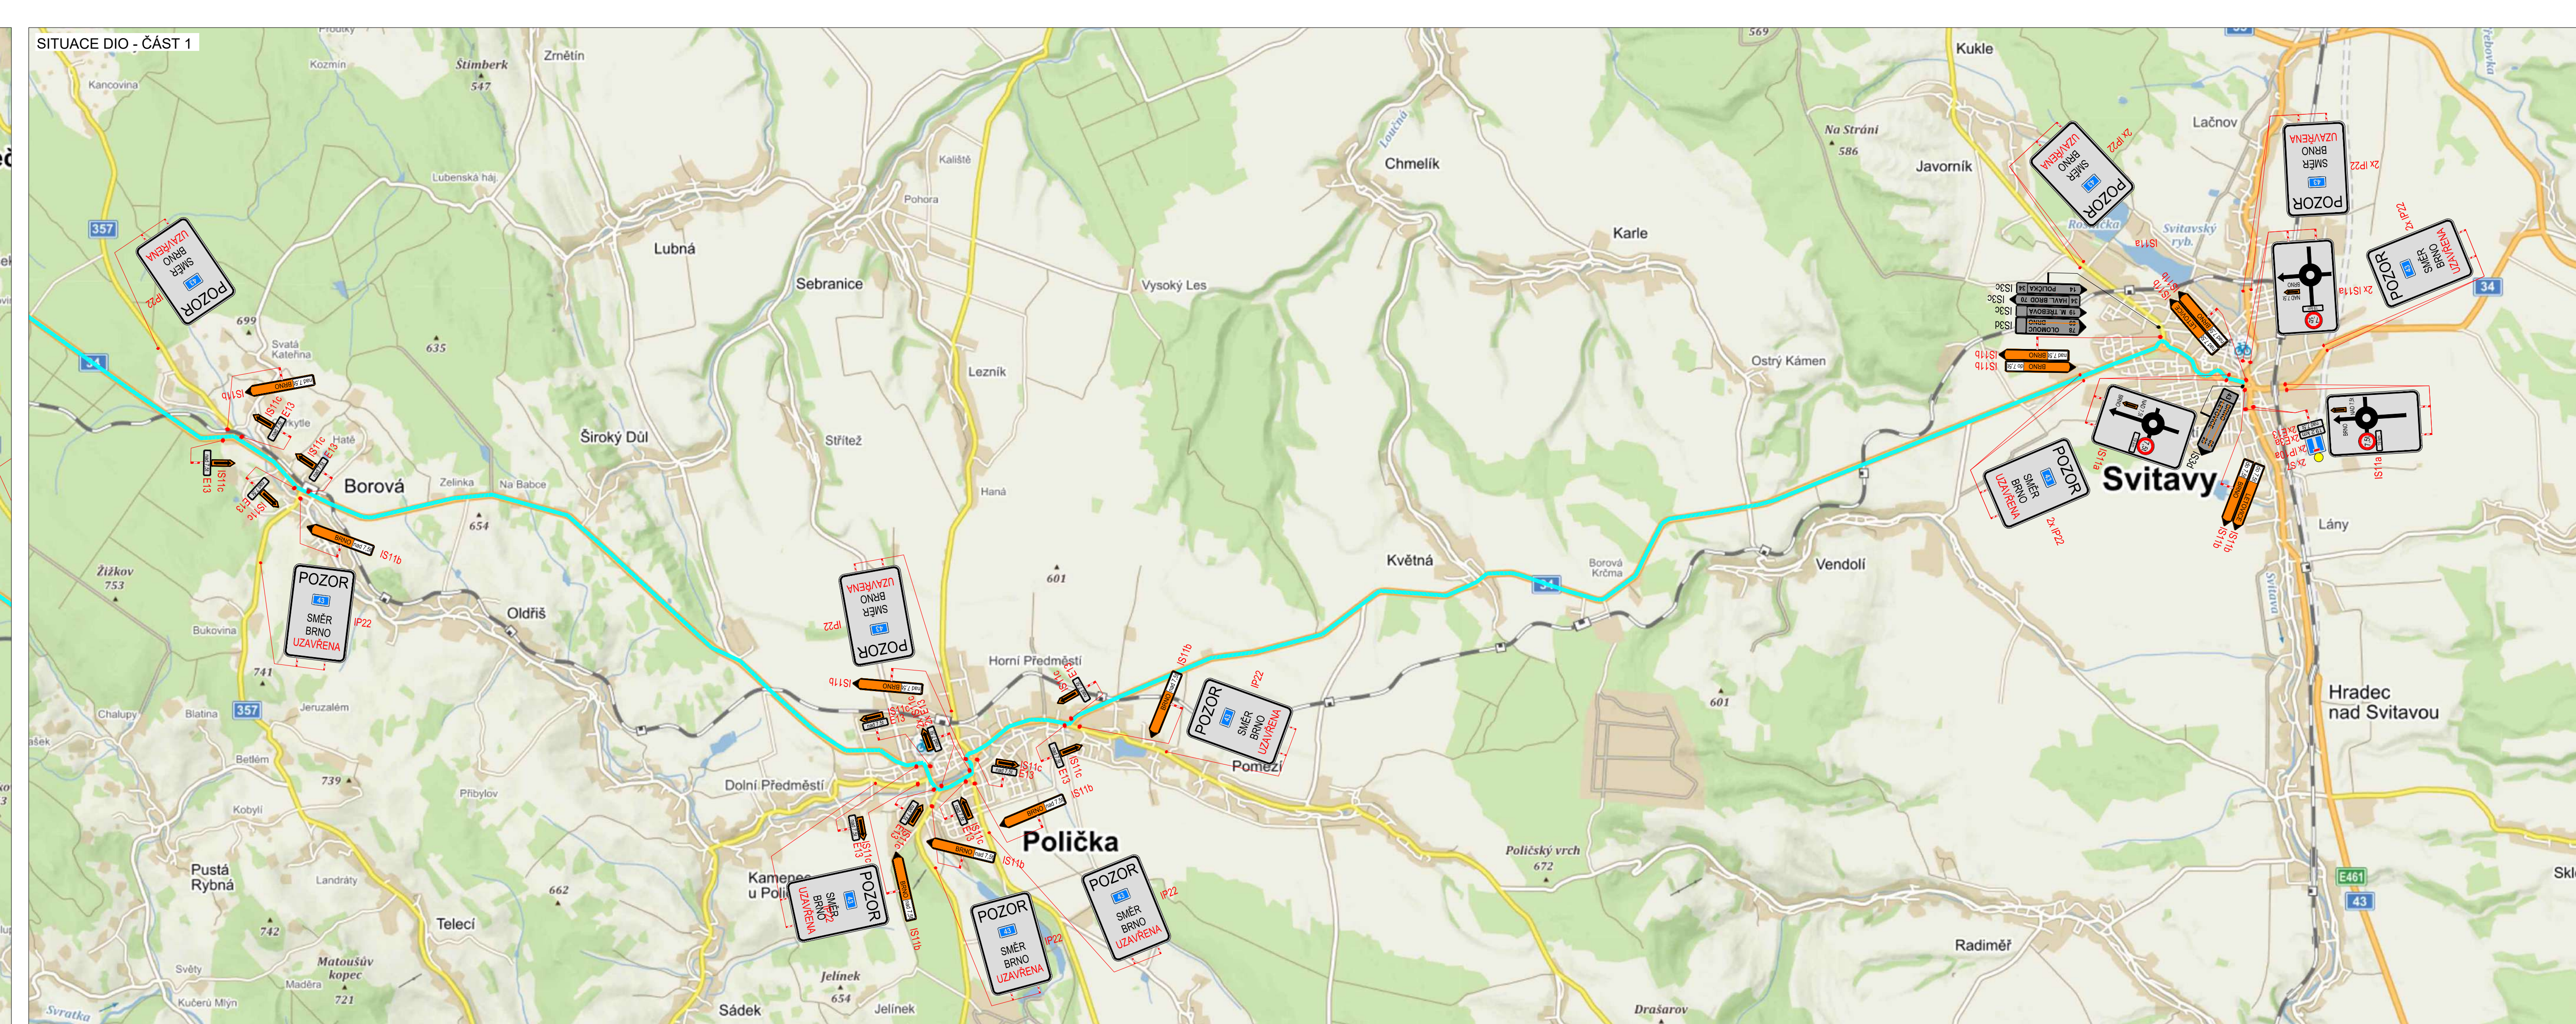
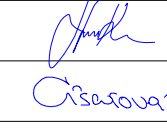
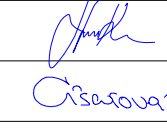
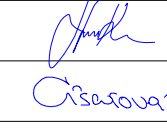


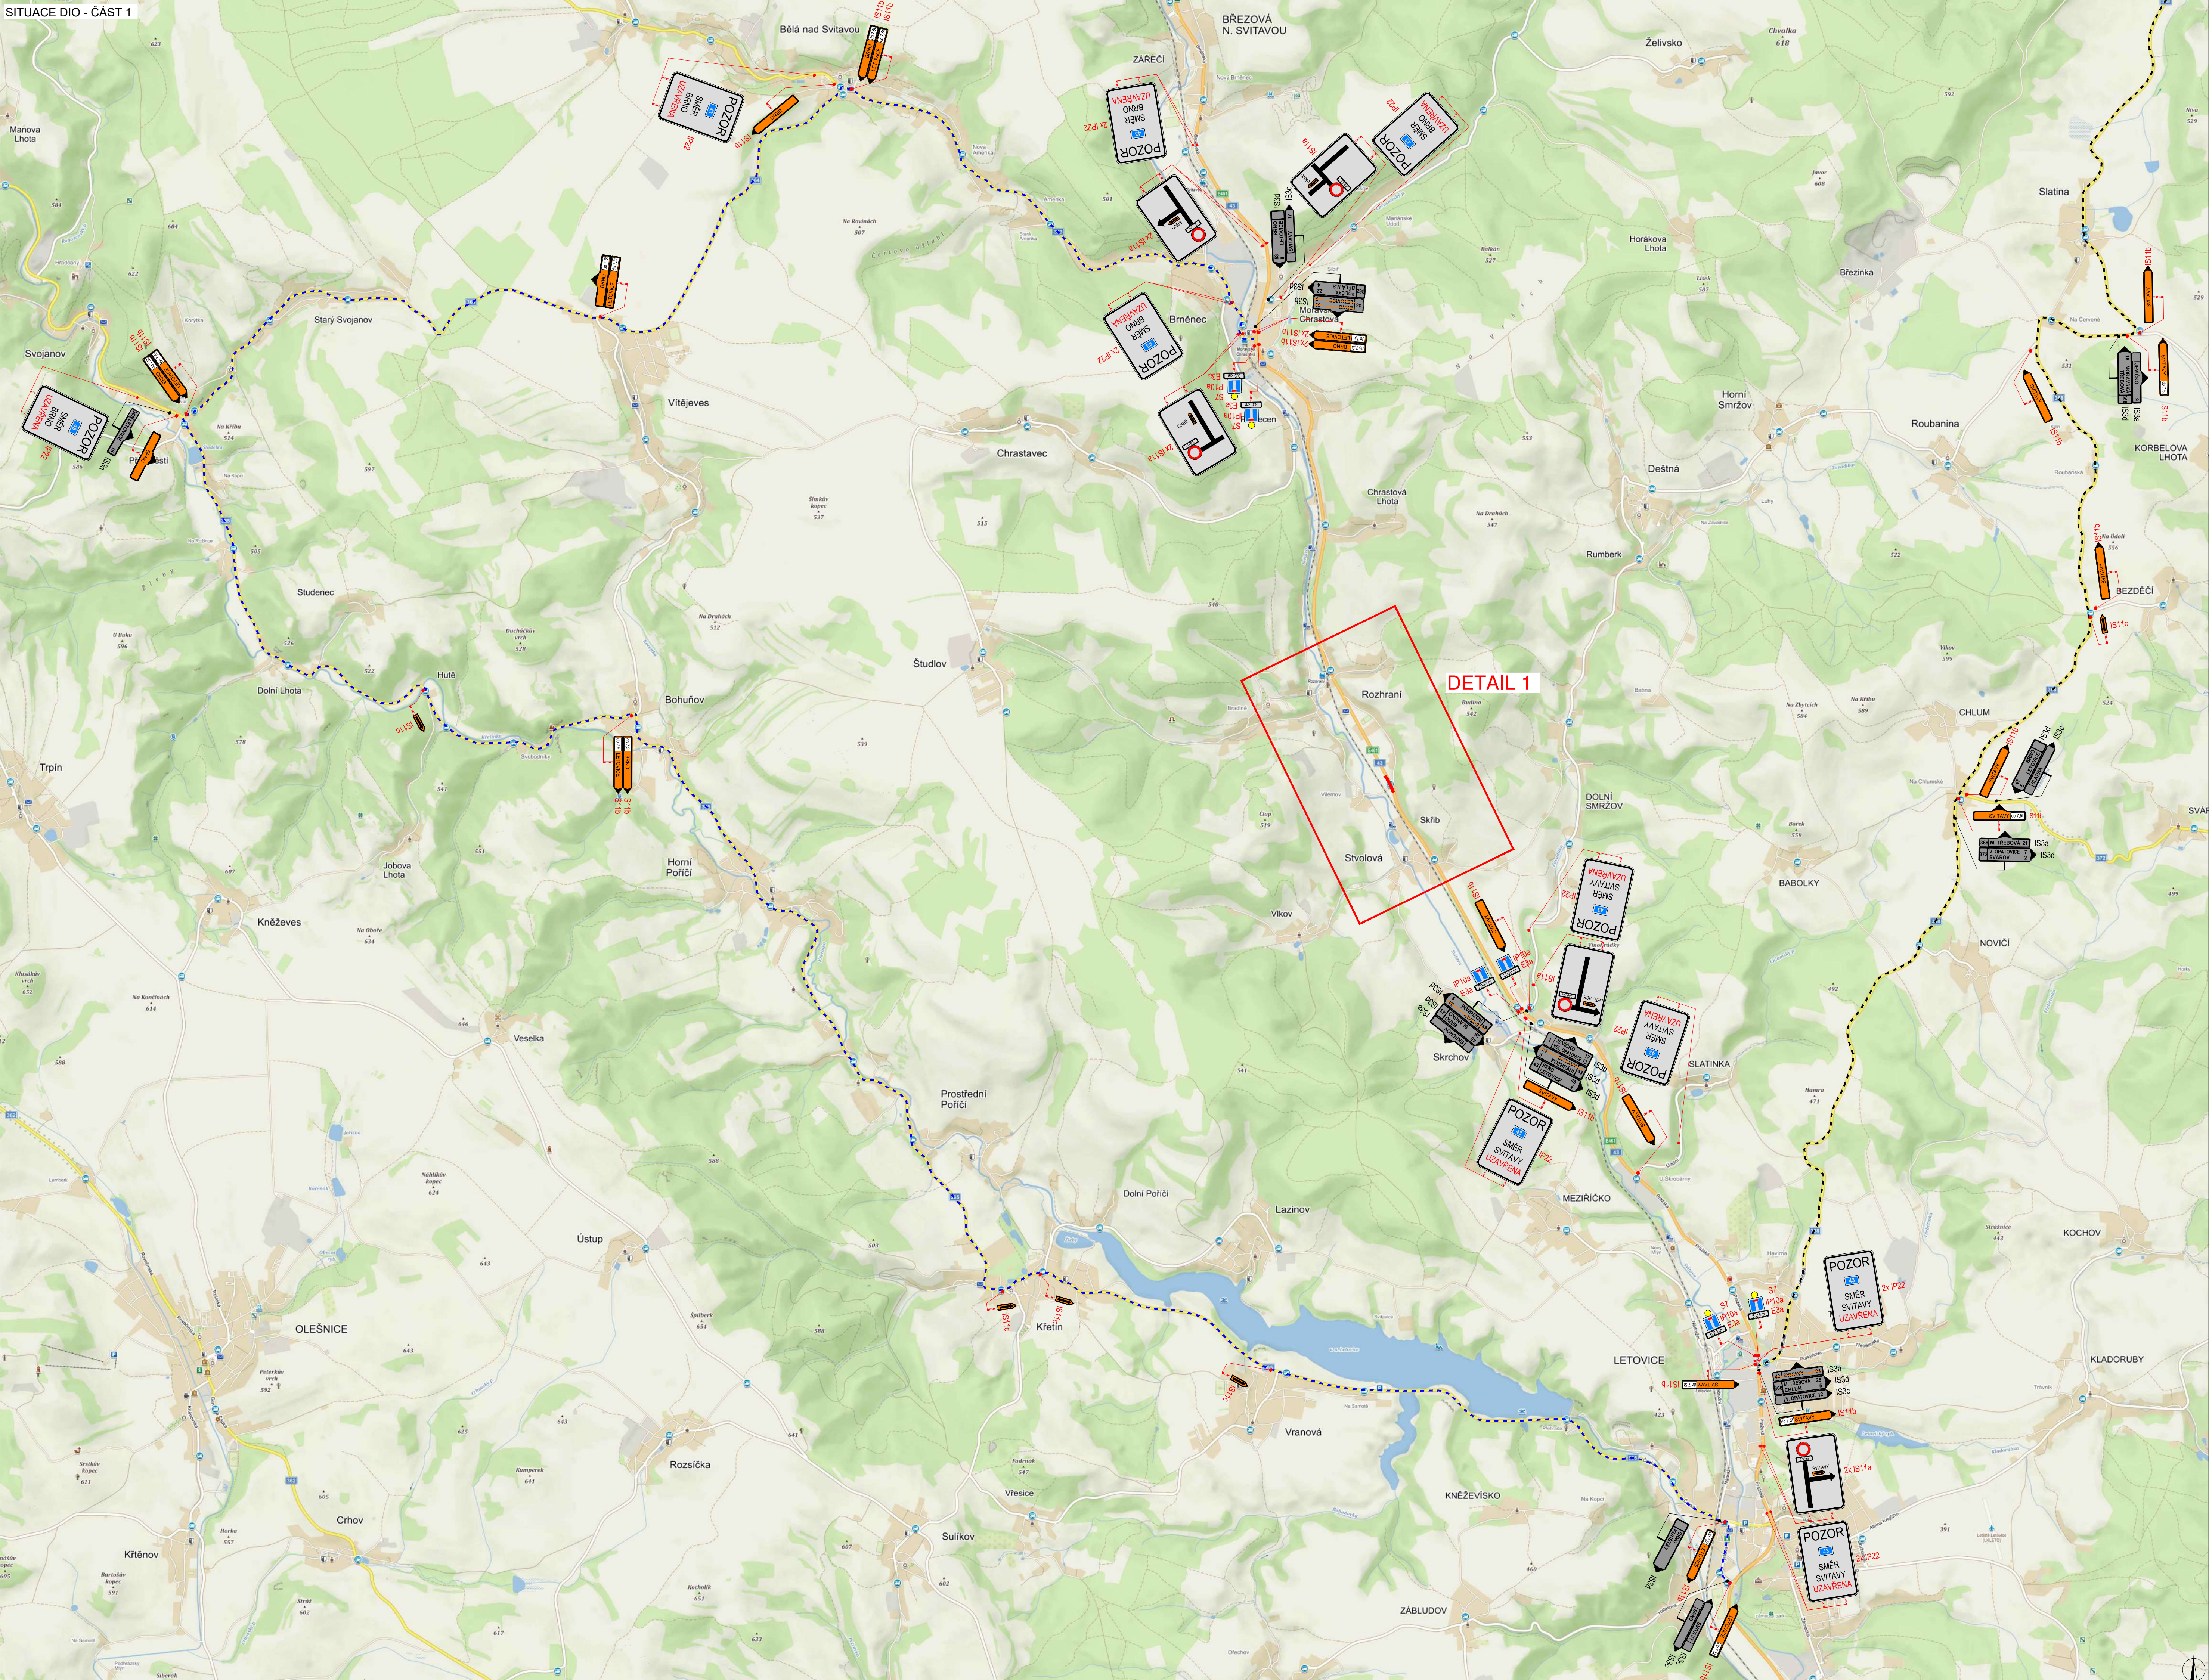


		PLATNOST DOKUMENTACE	
LEGENDA  TRVALÉ BYTĚ DOPRAVNÍ ZNAČENÍ  UZAVŘENÁ ČÁST  DOČASNÉ ZNEPLATNĚNÉ TRVALÉ DOPRAVNÍ ZNAČENÍ  OBJEZDNÁ TRASA NA 7.9 (131.5 km)  NÁVRŽENÉ PŘECHOVNÉ DOPRAVNÍ ZNAČENÍ	
<table border="1" style="width: 100%; border-collapse: collapse;"> <tr> <td colspan="2">ZODPOVĚDNÝ PROJEKTANT:</td> <td colspan="2">Jakub Humpál</td> <td colspan="2" rowspan="3" style="text-align: center; vertical-align: middle;">  </td> </tr> <tr> <td colspan="2">VYKONATEL:</td> <td colspan="2">Kateřina Císařová</td> </tr> <tr> <td colspan="2">KONTROLNÍ:</td> <td colspan="2">Tomáš Janáček</td> </tr> <tr> <td colspan="4">MALÝ LIST:</td> <td>CELKOVÁ DĚLNOST:</td> <td></td> </tr> <tr> <td colspan="4" rowspan="3" style="text-align: center; vertical-align: middle;"> I/43 za Stvolovou, u BUS zastávky, propustek ev.č. 43-p-003 objezdná trasa nad 7.5t </td> <td>CELKOVÝ POHLED:</td> <td style="text-align: center;">10/2020</td> </tr> <tr> <td>MĚŘITKO:</td> <td style="text-align: center;">.</td> </tr> <tr> <td>ČÍSLO:</td> <td style="text-align: center;">RDS</td> </tr> <tr> <td colspan="4">OBSAH:</td> <td>CELKOVÝ PRŮBĚH:</td> <td>DOPLÁTKA:</td> </tr> <tr> <td colspan="4" style="text-align: center; vertical-align: middle;"> Situace Dopravně-inženýrských opatření </td> <td style="text-align: center; vertical-align: middle;"> 1a 1a </td> <td style="text-align: center; vertical-align: middle;">  GEPAN CZ spol. s r.o. Šatbářův 2, 602 00 Brno http://www.gepan.cz </td> </tr> </table>						ZODPOVĚDNÝ PROJEKTANT:		Jakub Humpál				VYKONATEL:		Kateřina Císařová		KONTROLNÍ:		Tomáš Janáček		MALÝ LIST:				CELKOVÁ DĚLNOST:		I/43 za Stvolovou, u BUS zastávky, propustek ev.č. 43-p-003 objezdná trasa nad 7.5t				CELKOVÝ POHLED:	10/2020	MĚŘITKO:	.	ČÍSLO:	RDS	OBSAH:				CELKOVÝ PRŮBĚH:	DOPLÁTKA:	Situace Dopravně-inženýrských opatření				1a 1a	 GEPAN CZ spol. s r.o. Šatbářův 2, 602 00 Brno http://www.gepan.cz
ZODPOVĚDNÝ PROJEKTANT:		Jakub Humpál	
VYKONATEL:		Kateřina Císařová	
KONTROLNÍ:		Tomáš Janáček	
MALÝ LIST:				CELKOVÁ DĚLNOST:	
I/43 za Stvolovou, u BUS zastávky, propustek ev.č. 43-p-003 objezdná trasa nad 7.5t				CELKOVÝ POHLED:	10/2020	
				MĚŘITKO:	.	
				ČÍSLO:	RDS	
OBSAH:				CELKOVÝ PRŮBĚH:	DOPLÁTKA:	
Situace Dopravně-inženýrských opatření				1a 1a	 GEPAN CZ spol. s r.o. Šatbářův 2, 602 00 Brno http://www.gepan.cz	

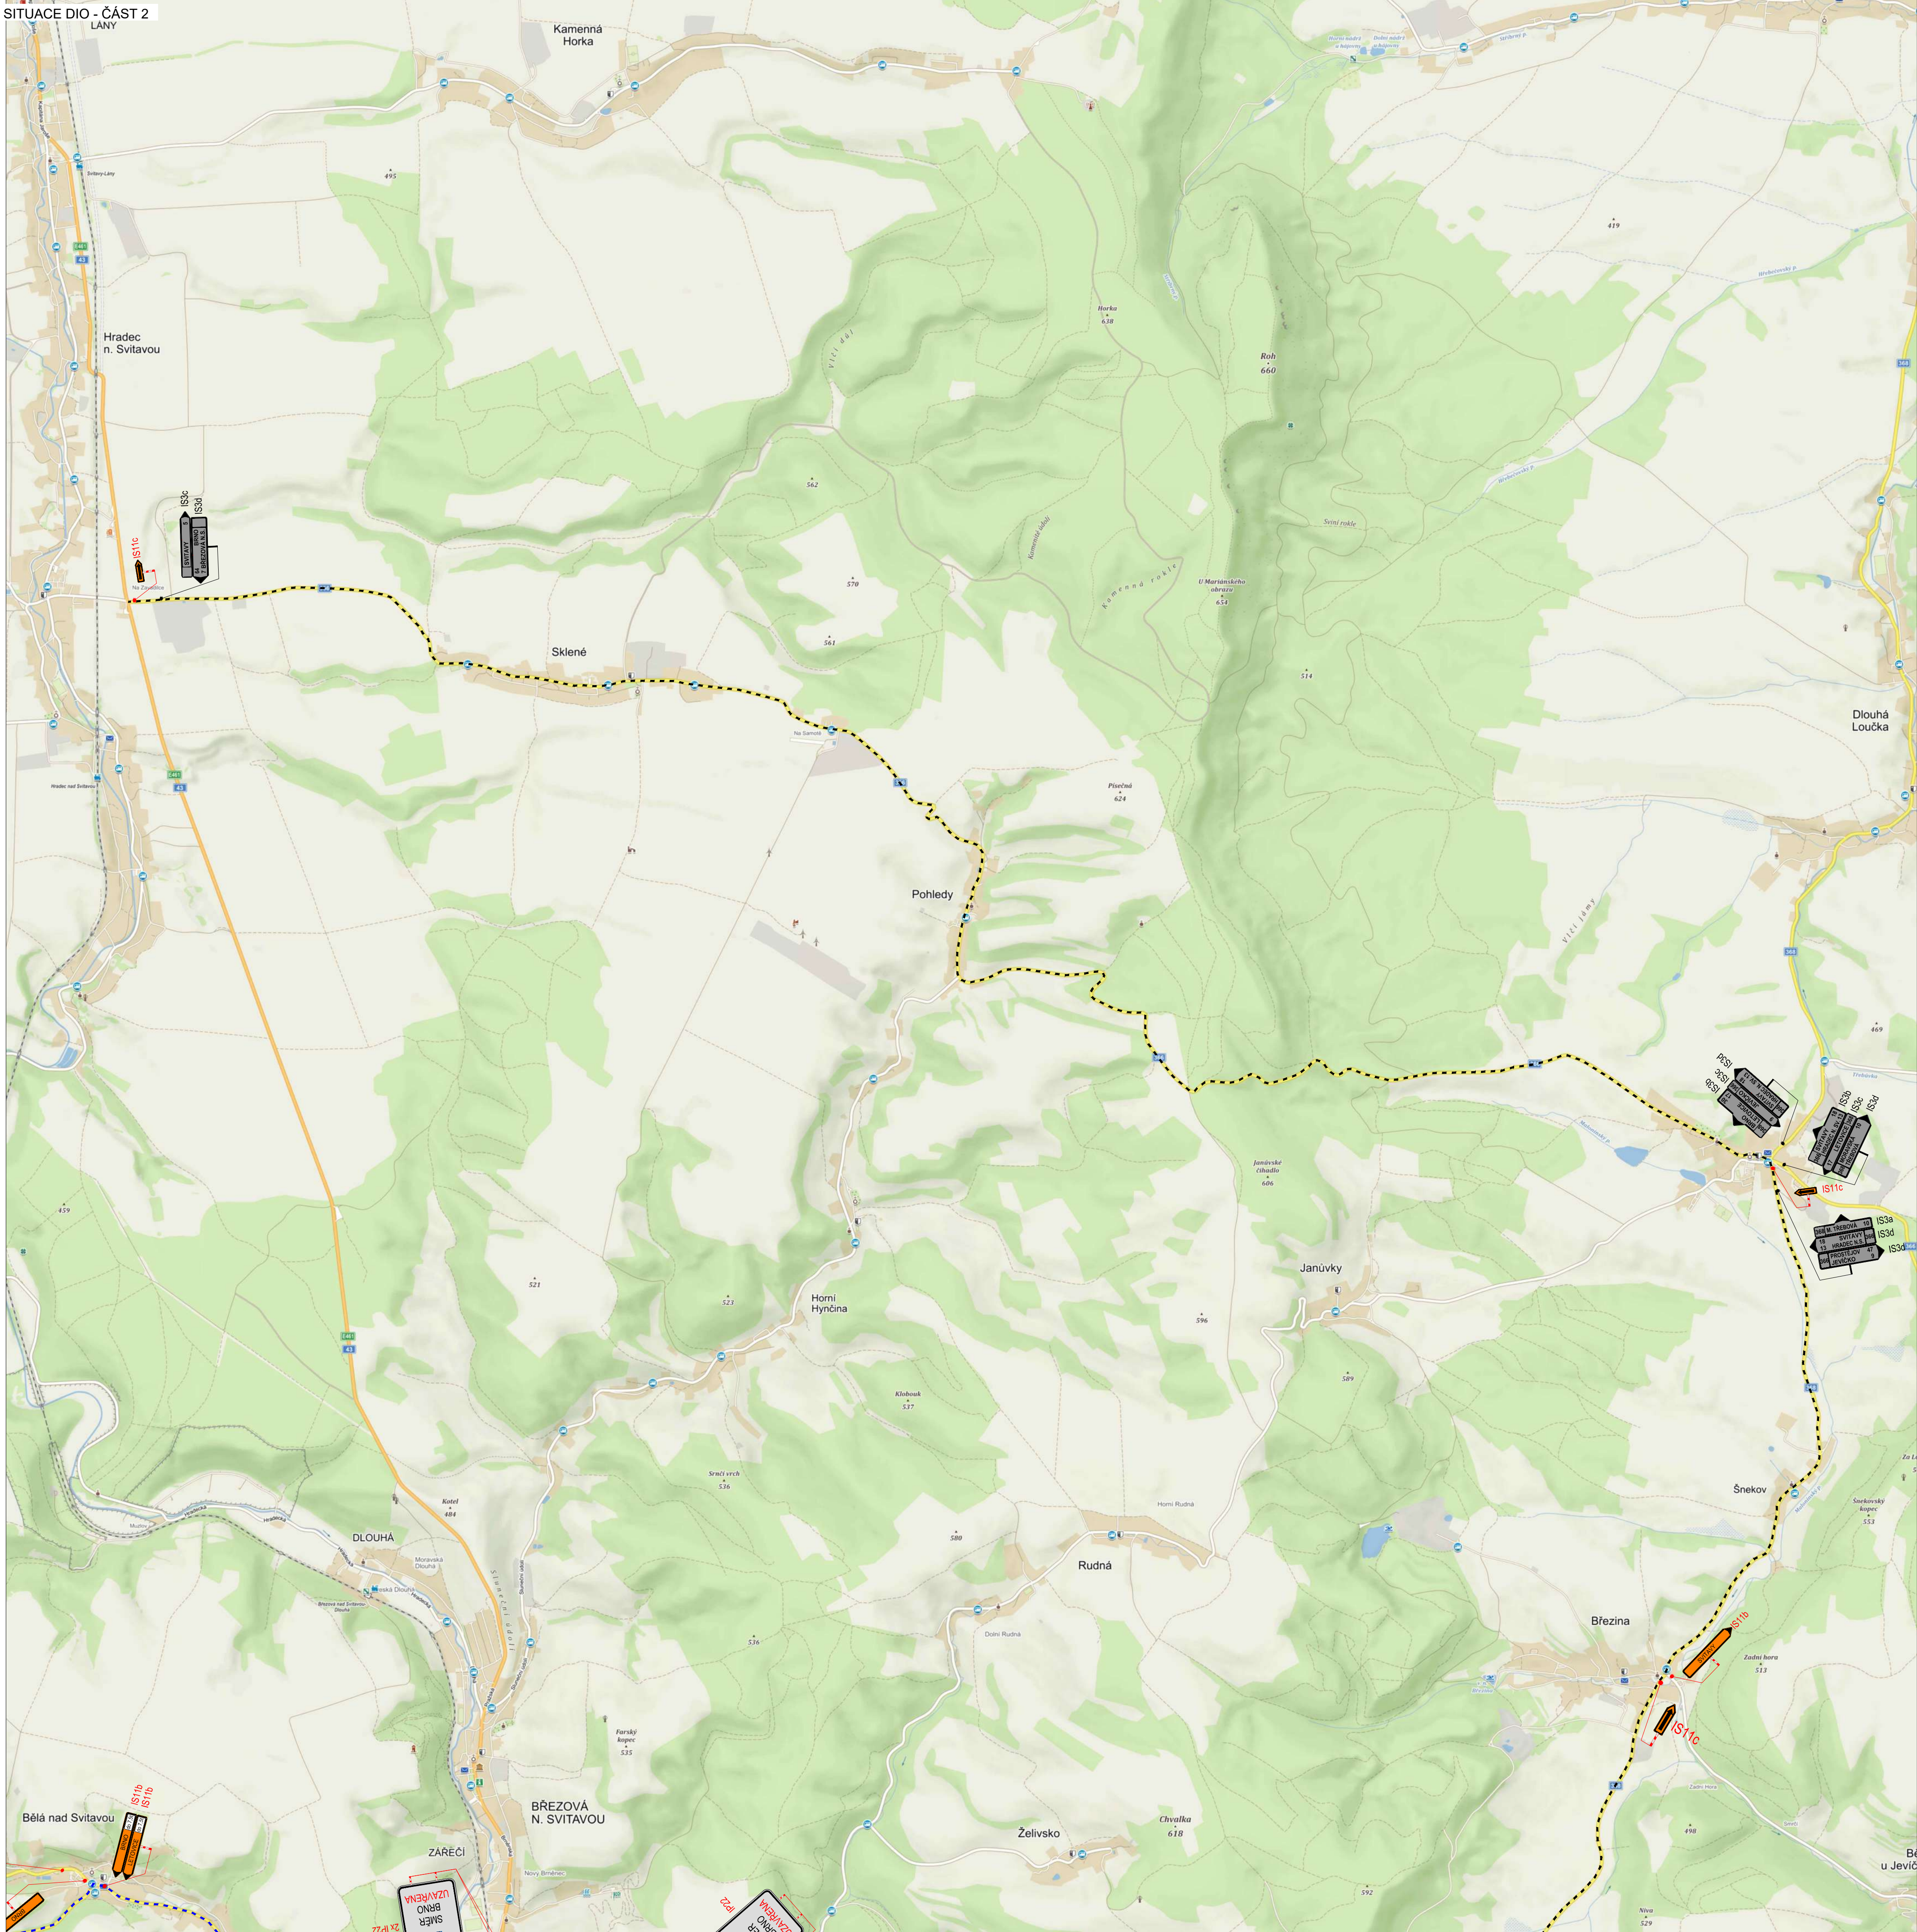

PLATNOST DOKUMENTACE		

LEGENDA	
	TRVALÉ SVÝSLÉ DOPRAVNÍ ZNAČENÍ
	DOČASNÉ ZNEPLATNĚNÉ TRVALÉ DOPRAVNÍ ZNAČENÍ
	NAVŘZENÉ PŘECHODNÉ DOPRAVNÍ ZNAČENÍ
	UZAVŘENÁ ČÁST
	OBJÍZDNÁ TRASA DO 7,5I SMĚR SVITAVY (31 km)
	OBJÍZDNÁ TRASA DO 7,5I SMĚR BRNO (27 km)

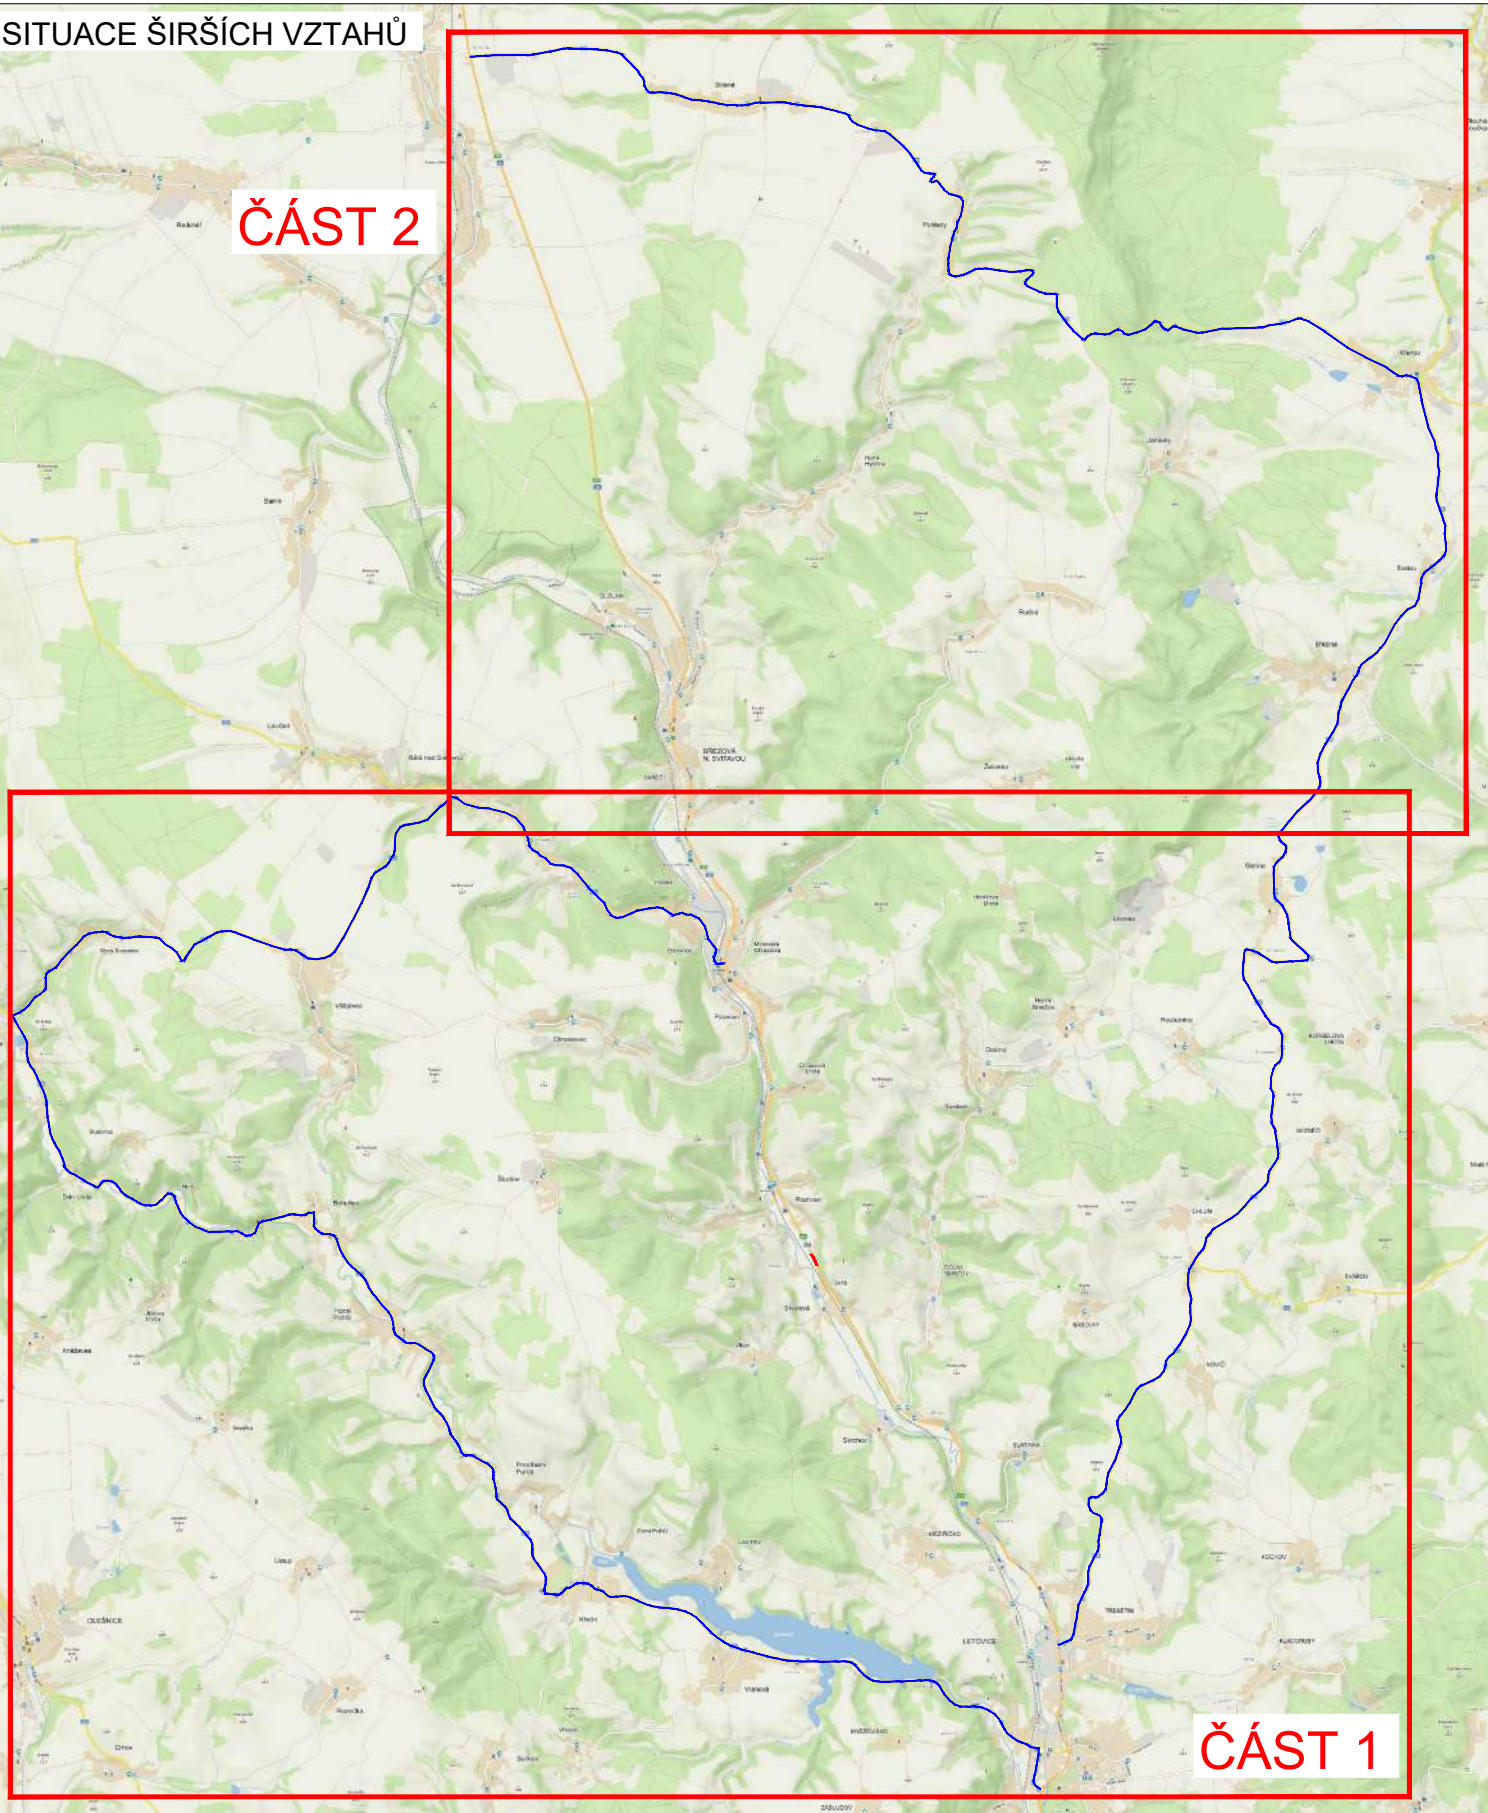


ZODPOVĚDNÝ PROJEKTANT:	Jakub Humpík	ČÍSLO ZAKÁZKY:	10/2020
VYPRACOVAV:	Kateřina Čisářová	DATUM:	10/2020
KONTROLOVAV:	Tomáš Jančík	FORMÁT:	
NAZEV STAVBY:	I/43 za Stvolovnou, u BUS zastávky, propustek ev.č. 43-p-003 objízdná trasa do 7,5I	MĚŘÍTKO:	
DESIGN:	Situace dopravně-inženýrských opatření	ČÍSLO PRÍLOHY:	1b

PLATNOST DOKUMENTACE		


SITUACE ŠIRŠÍCH VZTAHŮ

The map illustrates the broader context of the area, showing the location of Rozhraní, Stvolová, and Dolní Smržov. Two red ovals highlight specific areas labeled ČÁST 1 and ČÁST 2. The map includes topographic features like hills and valleys, and infrastructure like roads and railways. A compass rose is in the bottom right corner.


LEGENDA	
	TRVALÉ SVISLÉ DOPRAVNÍ ZNAČENÍ
	DOČASNÉ ZNEPLATNĚNÉ TRVALÉ DOPRAVNÍ ZNAČENÍ
	NAVŘZENÉ PŘECHODNÉ DOPRAVNÍ ZNAČENÍ

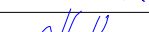ZODPOVĚDNÝ PROJEKTANT:	Jakub Humplík		  GEFAB CS spol. s r.o. Švédská 5, 620 00 Brno http://www.gefab.cz
VYPRACOVAL:	Kateřina Čísařová		
KONTROLOVAL:	Jakub Humplík		
NÁZEV STAVBY: I/43 za Stvolovou, u BUS zastávky, propustek ev.č. 43-p-003 DETAIL 1		ČÍSLO ZAKÁZKY:	
		DATUM:	10/2020
		FORMÁT:	
OBSAH: Situace dopravně-inženýrských opatření		MĚŘITKO:	-
		ŮČEL:	RDS
		ČÍSLO PŘÍLOHY:	1c
		SOUPRAVA:	

SITUACE DIO - I. ETAPA

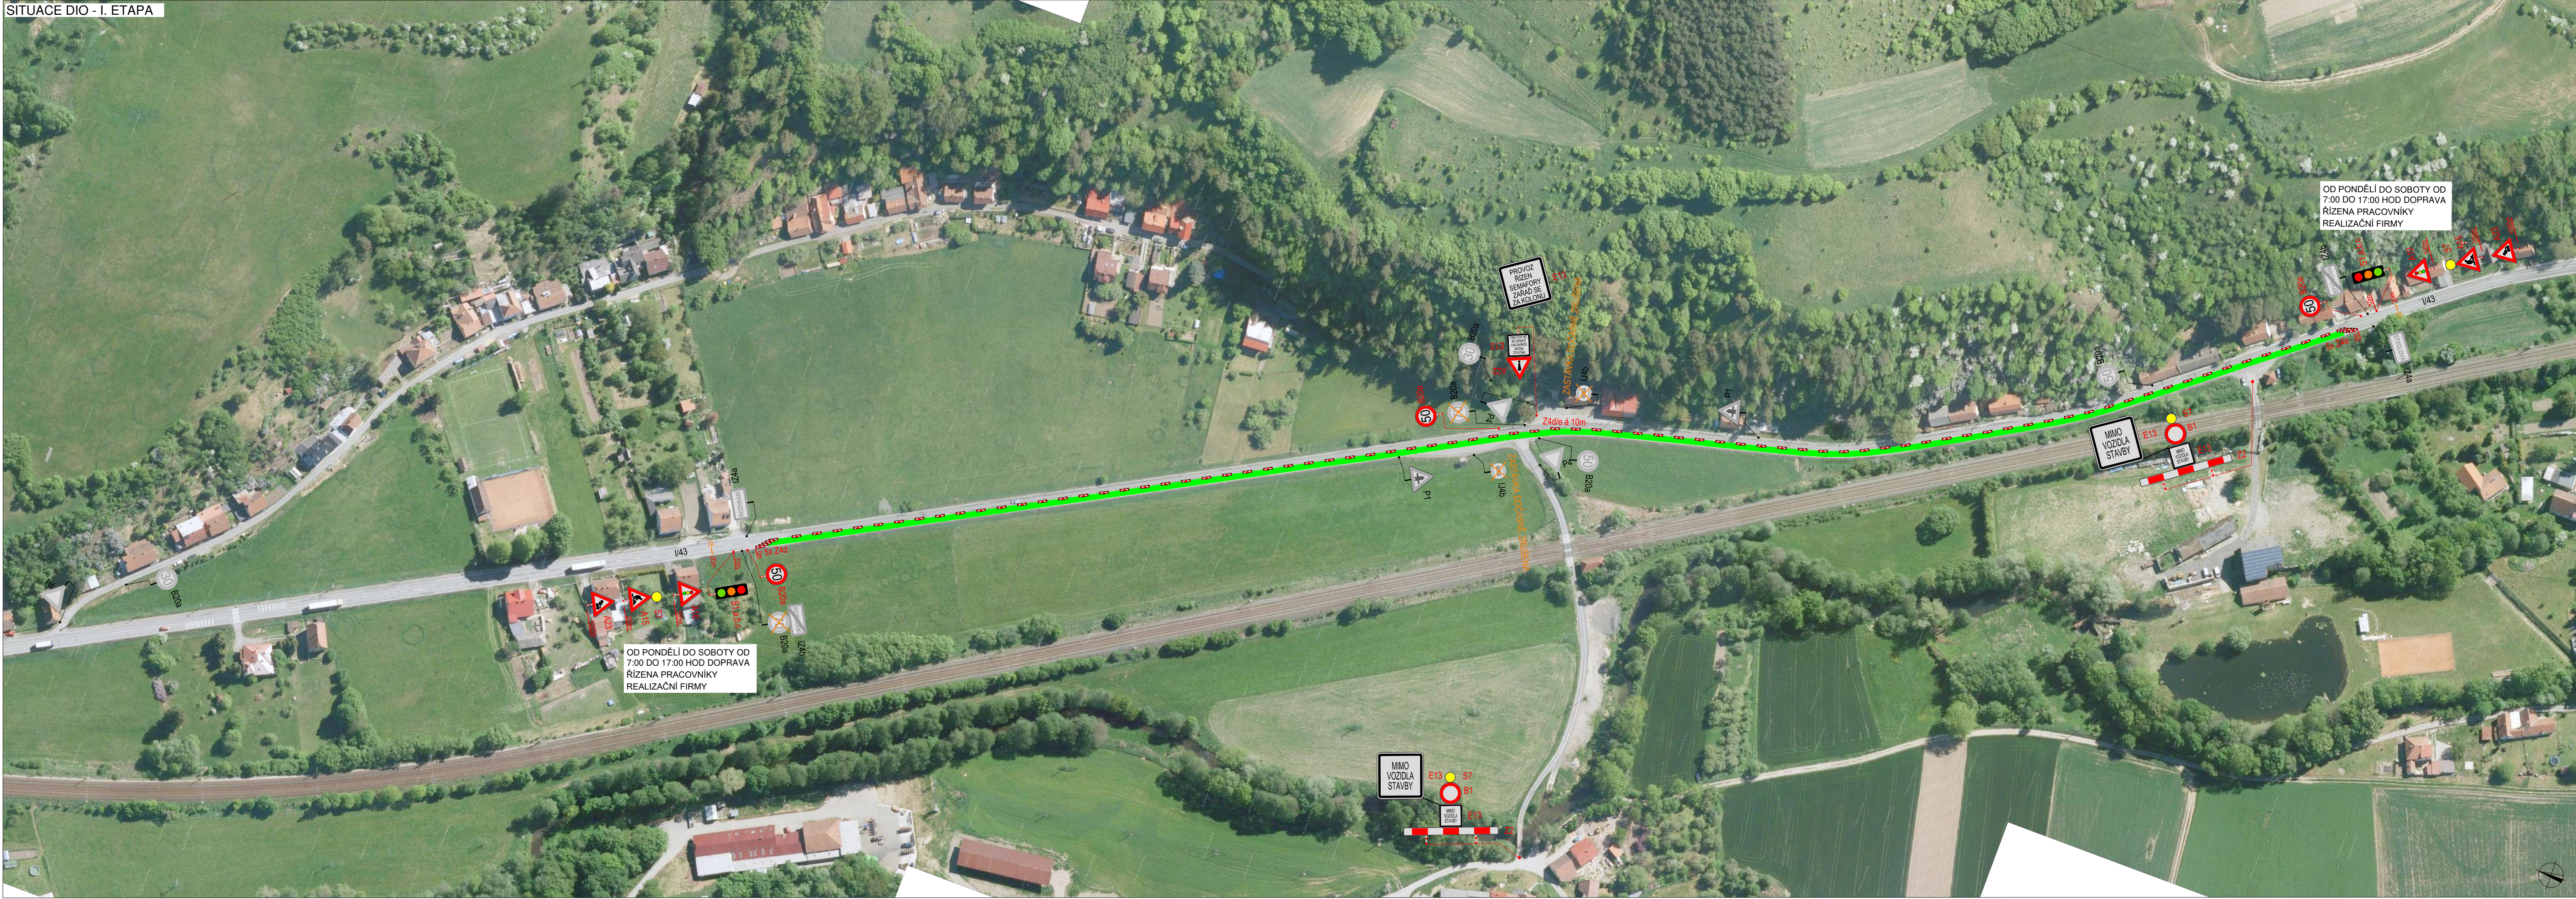

SITUACE DIO - II. ETAPA

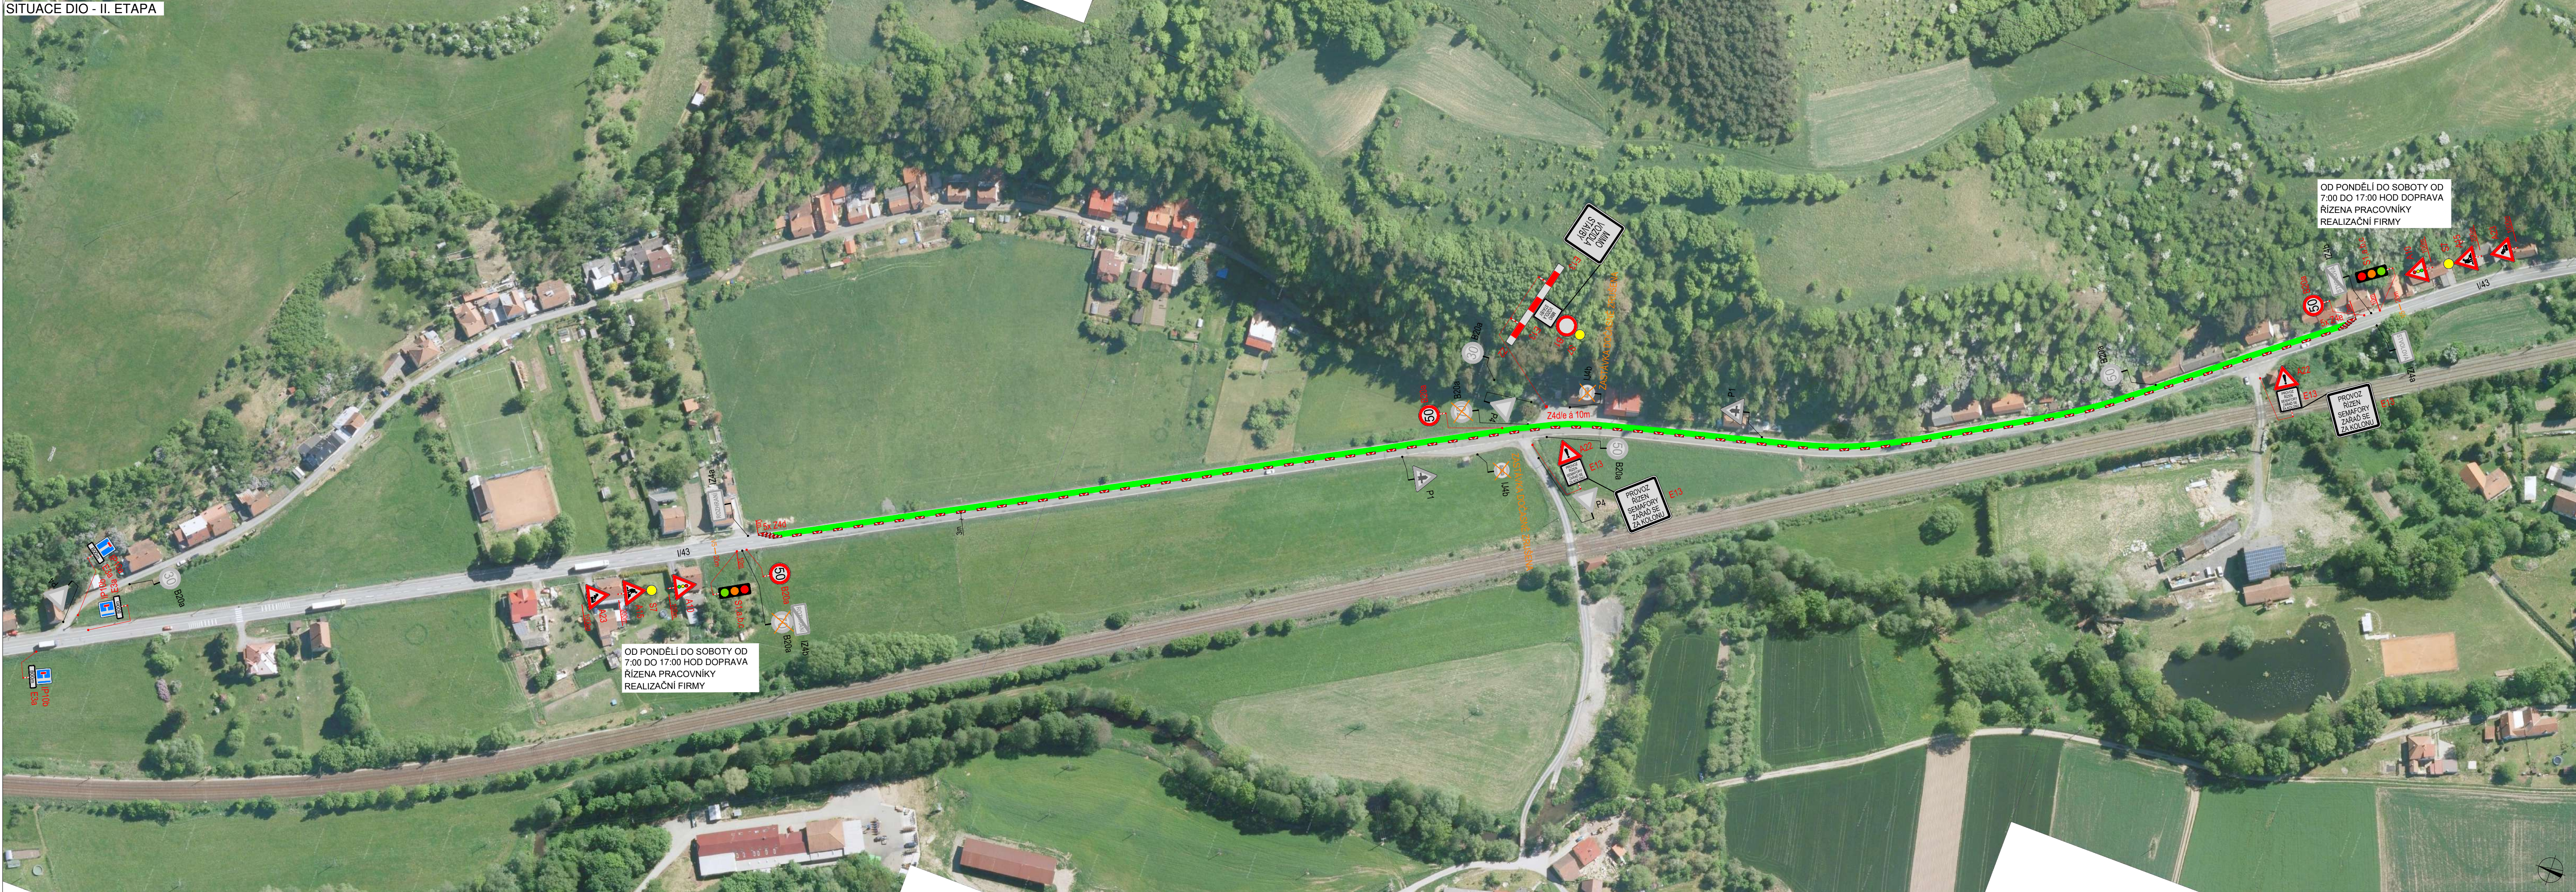

PLATNOST DOKUMENTACE		

SITUACE ŠÍŘŠÍCH VZTAHŮ


LEGENDA

- P6 TRVALÉ SVISLÉ DOPRAVNÍ ZNAČENÍ
- P6 DOČASNÉ ZNEPLATNĚNÉ TRVALÉ DOPRAVNÍ ZNAČENÍ
- P6 NAVRŽENÉ PŘECHODNÉ DOPRAVNÍ ZNAČENÍ
- ČÁSTEČNÁ UZÁVÍRKA (600m)

ZODPOVĚDNÝ PROJEKTANT:	Jakub Humpík				
VYPRACOVAL:	Kateřina Císařová				
KONTROLOVAL:	Tomáš Janíček				
NÁZEV STAVBY:	I/43 za Stvolovou, u BUS zastávky, propustek ev.č. 43-p-003			ČÍSLO ZAKÁZKY:	
OBSAH:	Situace dopravně-inženýrských opatření			DATUM:	11/2020
				FORMÁT:	
				MĚŘÍTKO:	-
				ÚČEL:	RDS
				ČÍSLO PŘÍLOHY:	2
				SOUPRAVA:	



PLATNOST DOKUMENTACE		

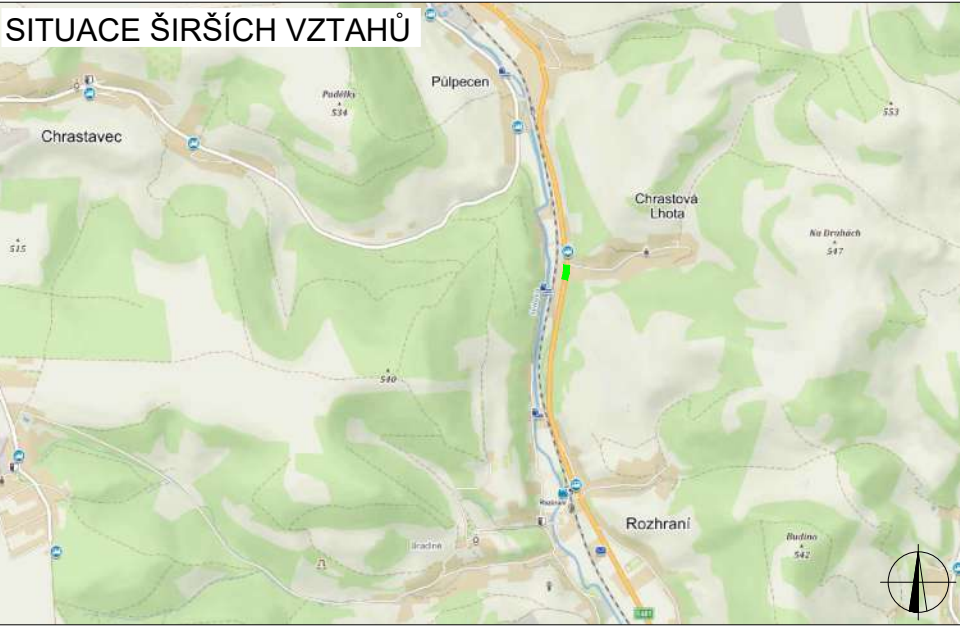

LEGENDA	
	TRVALÉ SVISLÉ DOPRAVNÍ ZNAČENÍ
	DOČASNĚ ZNEPLATNĚNÉ TRVALÉ DOPRAVNÍ ZNAČENÍ
	NAVRŽENÉ PŘECHODNÉ DOPRAVNÍ ZNAČENÍ
	PRACOVNÍ MÍSTO (20m)

ZODPOVĚDNÝ PROJEKTANT:	Jakub Humplík		 GEFAB CS spol. s r.o. Švédská 5, 620 00 Brno http://www.gefab.cz	
VYPRACOVAL:	Kateřina Čísařová			
KONTROLOVAL:	Tomáš Janíček			
NÁZEV STAVBY:		ČÍSLO ZAKÁZKY:		ČÍSLO PŘÍLOHY: SOUPRAVA:
I/43 u Chrastové Lhoty, za odbočkou, propustek ev.č. 43-p-001		DATUM:	10/2020	
		FORMÁT:		
		MĚŘÍTKO:	-	
OBSAH:		ÚČEL:	RDS	
Situace dopravně-inženýrských opatření				3