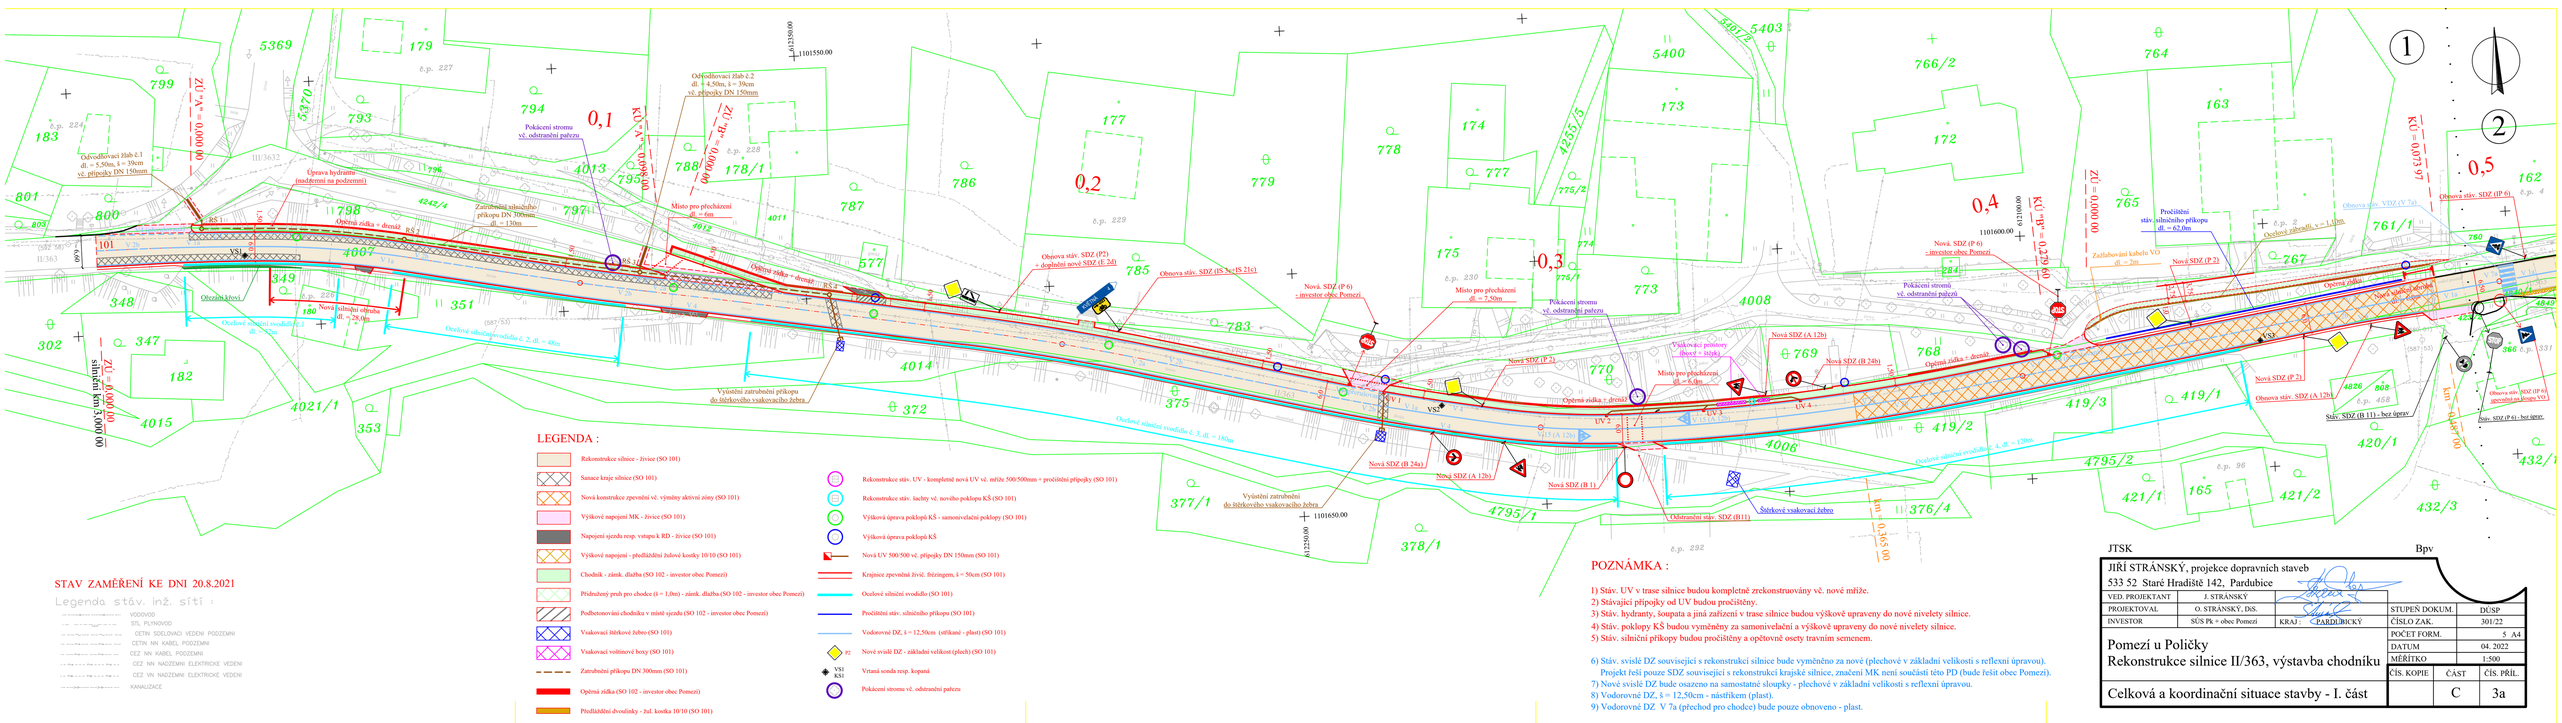

POZNÁMKA :

1) Stáv. UV v trase silnice budou kompletně zrekonstruovány vč. nové mříže.
2) Stávající přípojky od UV budou pročištěny.
3) Stáv. hydranty, šoupata a jiná zařízení v trase silnice budou výškově upraveny do nové nivelety silnice.
4) Stáv. poklopy KŠ budou vyměněny za samonivelační a výškově upraveny do nové nivelety silnice.
5) Stáv. silniční příkopy budou pročištěny a opětovně osety travním semenem.

6) Stáv. svislé DZ související s rekonstrukcí silnice bude vyměněno za nové (plechové v základní velikosti s reflexní úpravou). Projekt řeší pouze SDZ související s rekonstrukcí krajské silnice, značení MK není součástí této PD (bude řešit obec Pomezí).
7) Nové svislé DZ bude osazeno na samostatné sloupky - plechové v základní velikosti s reflexní úpravou.
8) Vodorovné DZ, š = 12,50cm - nástřikem (plast).
9) Vodorovné DZ V 7a (přechod pro chodce) bude pouze obnoveno - plast.

JTSK Bpv

JIŘÍ STRÁNSKÝ, projekce dopravních staveb
533 52 Staré Hradiště 142, Pardubice

VED. PROJEKTANT	J. STRÁNSKÝ	STUPEŇ DOKUM.	DÚSP
PROJEKTOVAL	O. STRÁNSKÝ, DiS.	ČÍSLO ZAK.	301/22
INVESTOR	SÚS Pk + obec Pomezí	KRAJ : PARDUBICKÝ	
		POČET FORM.	5 A4
		DATUM	04. 2022
		MĚŘÍTKO	1:500

Pomezí u Poličky
Rekonstrukce silnice II/363, výstavba chodníku

ČÍS. KOPIE	ČÁST	ČÍS. PŘÍL.
	C	3a

Celková a koordinační situace stavby - I. část

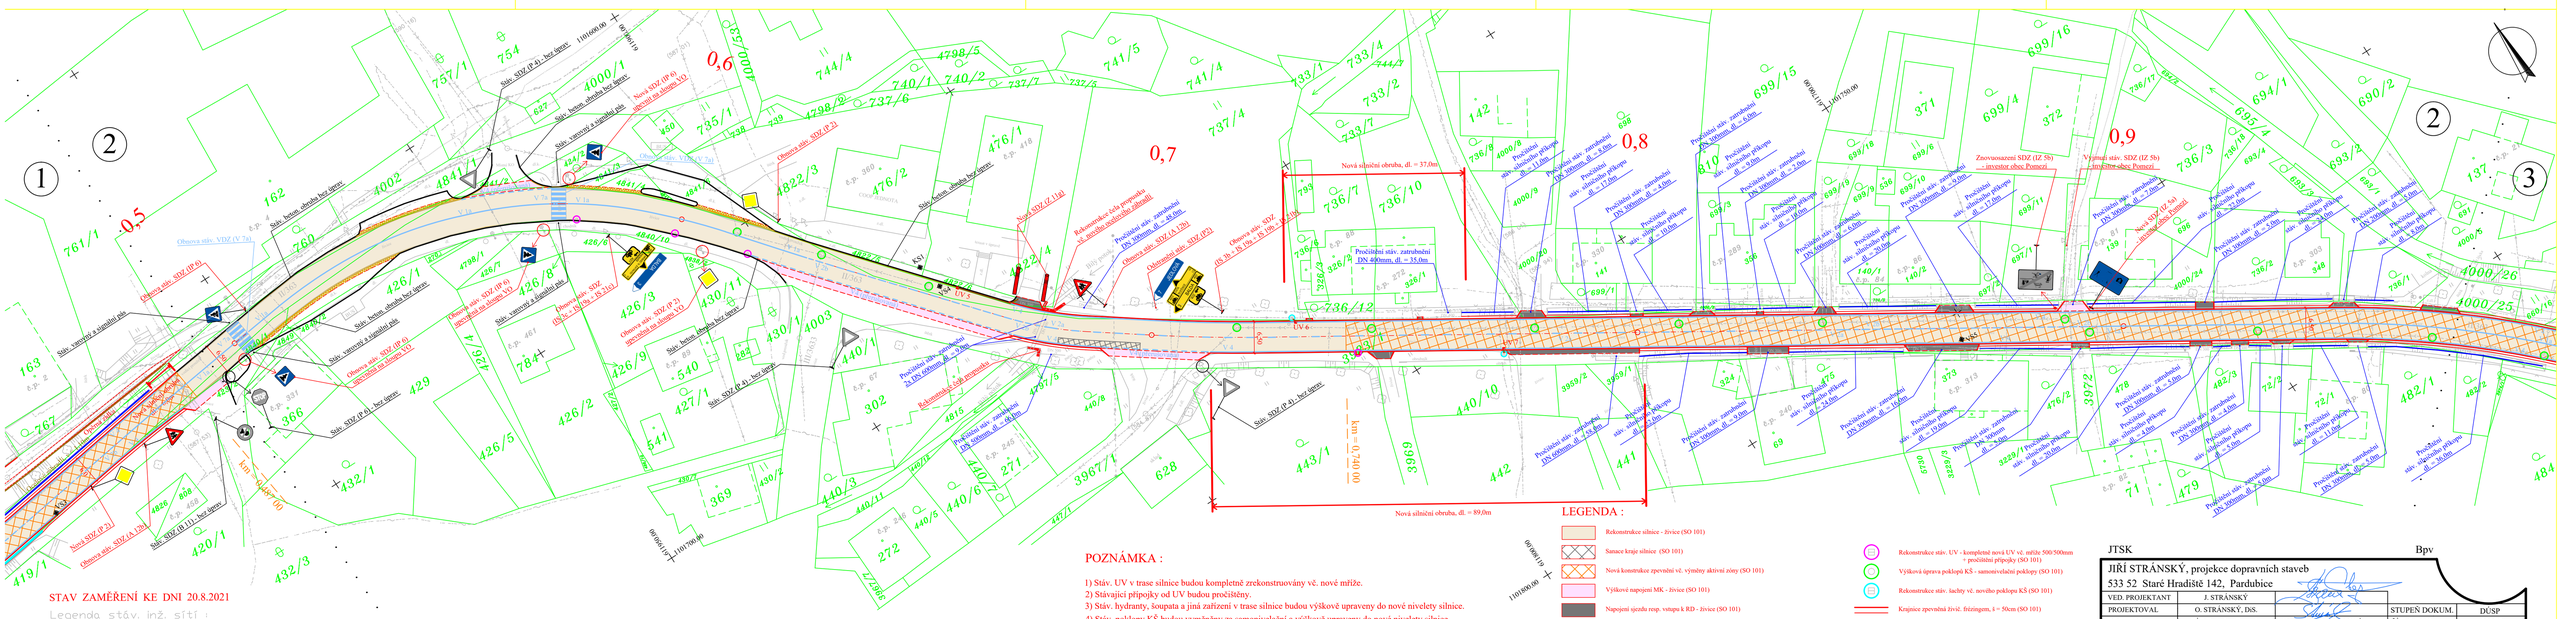
0,5
0,6
0,7
0,8
0,9
Nová silniční obruba, dl. = 37,0m
Nová silniční obruba, dl. = 89,0m
Znovuosazení SDZ (IZ 5b) – investor obec Pomezí
Vyjmutí stáv. SDZ (IZ 5b) investor obec Pomezí
