

MĚSTSKÝ ÚŘAD POLIČKA
ODBOR ÚZEMNÍHO PLÁNOVÁNÍ, ROZVOJE A ŽIVOTNÍHO PROSTŘEDÍ
PALACKÉHO NÁM. 160, 572 01, POLIČKA

Spis. zn.:	MP/03675/2022/07	
Č. j.:	MP/14279/2022/OÚPRaŽP/KIR	
Opr. úřední osoba:	Ing. Radek Klein	
Tel.:	461 723 888	DLE ROZDĚLOVNÍKU
E-mail:	epodatelna@policka.org	
Datum:	09. 06. 2022	

VEŘEJNÁ VYHLÁŠKA

ROZHODNUTÍ

POVOLENÍ ZRUŠENÍ VODNÍHO DÍLA

Výroková část:

Městský úřad Polička, jako vodoprávní úřad příslušný podle § 104 odst. 2 písm. c) a § 106 zákona č. 254/2001 Sb., o vodách a o změně některých zákonů (vodní zákon), ve znění pozdějších předpisů (dále jen "vodní zákon"), a speciální stavební úřad příslušný podle § 15 odst. 4 vodního zákona a § 15 odst. 1 zákona č. 183/2006 Sb., o územním plánování a stavebním řádu (dále jen "stavební zákon"), a místně příslušný správní orgán podle § 11 odst. 1 písm. b) zákona č. 500/2004 Sb., správní řád, ve znění pozdějších předpisů (dále jen "správní řád"), ve správním řízení posoudil žádosti o povolení zrušení vodního díla, kterou dne 10. 02. 2022 podalo

**Povodí Moravy, s.p., provoz Bystřice nad Pernštejnem,
K Pernštejnu 626, 593 01 Bystřice nad Pernštejnem, IČO: 70890013**

(dále jen "vlastník stavby"), a na základě tohoto posouzení podle § 15 odst. 1 vodního zákona v souladu s § 128 odst. 1 stavebního zákona a § 180 odst. 2 vyhlášky č. 503/2006 Sb., o podrobnější úpravě územního rozhodování, územního opatření a stavebního řádu,

p o v o l u j e

zrušení podélných úprav koryta drobného vodního toku Modřecký potok (IDVT: 10207622), s názvem (dle Technických karet vlastníka stavby):

Baldecký Sr I 9 (inventární č. HM905226, HM905225), k.ú. Polička, Pomezí, Modřec

(dále jen "stavba") na pozemku parc. č. 5620/1, 5620/3, 5620/4, 5620/5, 5620/6, 5620/7, 5620/8, 5620/13, 5620/14, 5620/15, 5620/16, 5620/17, 5620/18, 5620/19, 5620/20, 5620/21, 5620/22, 5620/23, 5620/24, 5620/25, 5620/26, 5620/27, 5620/28, 5620/29, 5620/31, 5620/32, 5620/33, 5620/34, 5620/35, 5830/1, 5830/5, 5830/11, 5830/12, 5830/16, 5830/17, 5830/19 v katastrálním území Polička, parc. č. 6006, 6008, 6010, 6015/2, 6028, 6029, 6032, 6033, 6036, 6037, 6040, 6042 v katastrálním území Pomezí, parc. č. 11/13, 11/15, 11/16, 11/17, 11/18, 11/20, 11/21, 11/22, 11/23, 11/24, 11/25, 11/26, 11/27, 11/28, 11/29 v katastrálním území Modřec.

Základní popis rušené stavby (dle Technických karet vlastníka stavby):

1. Baldecký Sr I 9 (inventární č. HM905226)

Úprava koryta vodního toku Modřecký potok (IDVT: 10207622) z roku 1967 v délce 1 462 m (ř. km 0,480 – 1,942). Koryto lichoběžníkového profilu o šířce dna 50 cm, dno opevněno betonovými tvárnicemi, sklony svahů 1:1,5, svahy opevněny drnem na š.v. 40 cm, zbytek svahu osetím. Pozemky dotčené stavbou parc. č. 5620/1, 5620/3, 5620/4, 5620/5, 5620/6,

5620/7, 5620/8, 5620/13, 5620/14, 5620/15, 5620/16, 5620/17, 5620/18, 5620/19, 5620/20, 5620/21, 5620/22, 5620/23, 5620/24, 5620/25, 5620/26, 5620/27, 5620/28, 5620/29, 5620/31, 5620/32, 5620/33, 5620/34, 5620/35, 5830/1, 5830/5, 5830/11, 5830/12, 5830/16, 5830/17, 5830/19 v katastrálním území Polička.

2. Baldecký Sr I 9 (inventární č. HM905225)

Úprava koryta vodního toku Modřecký potok (IDVT: 10207622) z roku 1972 v délce 1 605 m (ř. km 2,645 – 3,100 a 3,270 – 4,420). Koryto lichoběžníkového profilu o šířce dna 60 cm, dno zpevněno pohozením hrubého štěrku 7-10 cm v síle 12 cm, sklony svahů 1:1,5, svahy opevněny drnem na š.v. 40 cm, zbytek svahu osetím. Pozemky dotčené stavbou parc. č. 6006, 6008, 6010, 6015/2, 6028, 6029, 6032, 6033, 6036, 6037, 6040, 6042 v katastrálním území Pomezí, parc. č. 11/13, 11/15, 11/16, 11/17, 11/18, 11/20, 11/21, 11/22, 11/23, 11/24, 11/25, 11/26, 11/27, 11/28, 11/29 v katastrálním území Modřec.

Účastníci řízení, na něž se vztahuje rozhodnutí správního orgánu:

Povodí Moravy, s.p., provoz Bystřice nad Pernštejnem, K Pernštejnu 626, 593 01 Bystřice nad Pernštejnem, IČO: 70890013

Odůvodnění:

Dne 10. 02. 2022 vlastník stavby požádal o zrušení stavby vodního díla (dle § 55 odst. 1 písm. b) vodního zákona) – podélných úprav drobného vodního toku Modřecký potok (IDVT: 10207622). Žádost byla zdůvodněna zánikem této stavby vlivem působení přírodních sil.

K žádosti byly předloženy tyto podklady:

Baldecký Sr I 9 (inventární č. HM905226)

- technická karta úpravy toků č. HM905226,
- výkresová dokumentace – přehledná situace 1:25 000,
- celková situace s kilometrží vodního toku,
- rozhodnutí Odboru vodního hospodářství a zemědělství ONV Svitavy, č.j.: 65/Vo ze dne 18. 04. 1965, o povolení úpravy toku,
- fotodokumentace (2 fotografie).

Baldecký Sr I 9 (inventární č. HM905225)

- technická karta úpravy toků č. HM905225,
- výkresová dokumentace – přehledná situace 1:25 000,
- fotodokumentace (2 fotografie).

Na základě podaných žádostí vodoprávní úřad provedl dne 03. 05. 2022 terénní šetření na místě Modřeckého potoka (IDVT: 10207622) za účelem zjištění skutečného stavu předmětné stavby, ze kterého byl pořízen záznam.

Vodoprávní úřad oznámil zahájení řízení Oznámením, č.j.: MP/10514/2022/OÚPRaŽP/KIR (spis.zn.: MP/03675/2022/04) ze dne 04. 05. 2022, všem jemu známým účastníkům řízení a dotčeným orgánům. Oznámení (formou veřejné vyhlášky) bylo vyvěšeným na úřední desce městského úřadu a též zasláno obecním úřadům dotčených obcí, které bylo doručeno patnáctým dnem po jeho vyvěšení, tj. dne 19. 05. 2022. Současně jelikož mu byl dobře znám poměr stavby a žádost poskytovala dostatečný podklad pro posouzení jejich zrušení (příp. stanovení podmínek k jejímu zrušení), vodoprávní úřad upustil, podle § 115 odst. 8 vodního zákona, od ústního

jednání. Účastníci řízení byli informováni o tom, že pokud budou doručeny další podklady během řízení, které budou obsahovat nové skutečnosti, správní orgán dá znovu možnost se k těmto podkladům vyjádřit. Vodoprávní úřad předpokládal vydání rozhodnutí po uplynutí 15 dnů ode dne oznámení zahájení řízení všem jemu známým účastníkům řízení, tzn., že neobdrží-li v termínu do 15 dnů ode dne oznámení nové podklady, vydá ve věci rozhodnutí.

V termínu od 04. 05. 2025 do 08. 06. 2022 nebyly vodoprávnímu úřadu doručeny žádné připomínky, návrhy, popř. námítky účastníků řízení). Vzhledem k tomuto došel vodoprávní úřad k závěru, že všichni účastníci řízení se zrušením stavby souhlasí.

Posouzení vodoprávního úřadu:

Popis současného stavu stavby:

Baldecký Sr I 9 (inventární č. HM905226)

Koryto vodního toku je v úseku úpravy (ř. km 0,480 – 1,942) napřímené, místy zahloubené pod úroveň okolního terénu 0,5 – 1,2 m, místy až 1,5 m, lichoběžníkový tvar zůstává zachován, dlažba z betonových tvárnic již není patrná, vodní tok je v korytě zvlněný, přírodního charakteru, v dolní části (pod poldrem) se souvislým břehovým porostem vrb, ve střední části (nad poldrem) se místy vyskytují jednotlivé dřeviny (vrba, hloh). Současný stav koryta vodního toku, ani dřívější stavba neohrožuje životy a veřejné zdraví, životy nebo zdraví zvířat, bezpečnost anebo životní prostředí.

Baldecký Sr I 9 (inventární č. HM905225)

Koryto vodního toku je v úseku úpravy (ř.km 2,645 – 3,100 a 3,865 – 4,420) napřímené, zahloubené pod úroveň okolního terénu cca 1 m, v horní části (pod Modřecí) místy mělké, lichoběžníkový tvar zůstává zachován, pohoz hrubého šterku 7-10 cm není již patrný, vodní tok je v korytě zvlněný, přírodního charakteru, v horní části s výsadbou hlavatých vrb. Současný stav koryta vodního toku, ani dřívější stavba neohrožuje životy a veřejné zdraví, životy nebo zdraví zvířat, bezpečnost anebo životní prostředí.

Vodoprávní úřad shledal, že zachování stavby za účelem úpravy odtokových poměrů (zrychlení odtoku) a ochraně okolních pozemků není v současnosti účelná a nutná (stavby těchto úprav mimo intravilán působí spíše negativně při průběhu povodní, kdy soustřeďují a urychlují odtok povrchových vod s negativními účinky jak na upravené úseky, tak na úseky vodních toků pod těmito stavbami). Stavba také nebyla určena k ochraně žádných jiných staveb a nezajišťovala protipovodňovou ochranu. Zrušením stavby (jejím postupným rozpadem a začleněním do prostředí vodního toku) dojde k podpoře nápravy současného nevyhovujícího morfologického (tvarového, rozměrového) a ekologického stavu koryta vodního toku.

Zrušení stavby znamená, že podélné úpravy koryta vodního toku nebudou fyzicky odstraněny (nejedná se o povolení odstranění stavby) a v terénu budou ponechány v současném stavu (viz. výše – Popis současného stavu staveb). Ze stejného důvodu nebyla požadována dokumentace ke zrušení (odstranění stavby). Stavba přestává být vodním dílem (ve smyslu § 55 vodního zákona) se všemi důsledky, které z toho vyplývají z vodního zákona, a souvisejících prováděcích právních předpisů. Stavba nadále nebude udržována v projektovaném stavu a bude ponechána samovolné rozpadu a přirozenému začlenění do prostředí vodního toku (renaturaci). Koryto vodního toku se tak nadále považují za přirozené ve smyslu § 44 odst. 2 vodního zákona a správce toku nemá povinnost, ale ani právo, stavbu udržovat. Povinnosti správce vodního toku, podle § 47 vodního zákona, tímto nejsou dotčeny (sledovat stav koryta vodního toku, pečovat o koryto vodního toku, udržovat břehové porosty, obnovovat přirozená koryta vodních toků, navrhnout opatření k nápravě zásahů způsobených lidskou činností vedoucí k obnovení přirozených koryt vodních toků, aj.).

Vodoprávní úřad projednal zrušení stavby ve společném řízení, podle § 115 odst. 12. vodního zákona, jelikož byla splněna podmínka podle § 140 odst. 1 správního řádu – řízení se týkají téhož předmětu řízení a věcně spolu souvisí (dvě úpravy na jednom vodním toku).

Vodoprávní úřad v provedeném řízení přezkoumal předložené žádosti, projednal je s účastníky řízení a dotčenými orgány a zjistil, že zrušením předmětné stavby nejsou ohroženy zájmy chráněné vodním a stavebním zákonem, předpisy vydanými k jejich provedení a zvláštními předpisy. Při přezkoumání žádosti, projednání věci s účastníky řízení a na základě shromážděných právně významných skutečností nebyly shledány důvody bránící zrušení stavby.

Vodoprávní úřad rozhodl, jak je uvedeno ve výroku rozhodnutí, za použití ustanovení právních předpisů ve výroku uvedených.

Vypořádání s návrhy a námitkami účastníků:

- Účastníci neuplatnili návrhy a námitky.

Vypořádání s vyjádřeními účastníků k podkladům rozhodnutí:

- Účastníci se k podkladům rozhodnutí nevyjádřili.

Poučení účastníků:

Proti tomuto rozhodnutí může účastník řízení, podle § 81 odst. 1 správního řádu, podat odvolání, ve kterém se uvede, v jakém rozsahu se rozhodnutí napadá a dále namítaný rozpor s právními předpisy nebo nesprávnost rozhodnutí nebo řízení, jež mu předcházelo, ve lhůtě 15 dnů ode dne jeho oznámení ke Krajskému úřadu Pardubického kraje, Komenského nám. 125, 532 11 Pardubice podáním učiněným u vodoprávního úřadu Městského úřadu Polička.

Odvolání musí mít náležitosti uvedené v § 37 odst. 2 správního řádu. Odvolání se podává s potřebným počtem stejnopisů tak, aby jeden stejnopis zůstal správnímu orgánu a aby každý účastník dostal jeden stejnopis. Nepodá-li účastník potřebný počet stejnopisů, vyhotoví je vodoprávní úřad Městského úřadu Polička na náklady účastníka (§ 82 odst. 2 správního řádu). Podané odvolání má v souladu s § 85 odst. 1 správního řádu odkladný účinek.

Odvolání jen proti odůvodnění rozhodnutí je nepřípustné.

Otisk úředního razítka

Ing. Marta Mastná
vedoucí odboru ÚPR a ŽP
Městského úřadu Polička

Poplatek:

Správní poplatek podle zákona č. 634/2004 Sb., o správních poplatcích se nevyměřuje.

Toto rozhodnutí musí být vyvěšeno na úřední desce nejméně po dobu 15 dnů.

Vyvěšeno dne: Sejmuto dne:

Razítko a podpis osoby, která potvrzuje vyvěšení, sejmnutí a zveřejnění způsobem umožňujícím dálkový přístup.

Toto rozhodnutí bylo zveřejněno dne 09. 06. 2022 na adrese www.policka.org a také způsobem umožňující dálkový přístup u obcí, které jsou tímto řízením dotčeny.

Ke zveřejnění na úřední desce:

- Městský úřad Polička, Palackého nám. 160, 572 01 Polička (k vyvěšení na úřední desce)
- Městský úřad Polička, na úřední desku (ke zveřejnění na úřední desce umožňující dálkový přístup)
- Obecní úřad Pomezí, Pomezí čp. 4, 569 71 Pomezí (k vyvěšení na úřední desce)
- Obecní úřad Pomezí, IDDS: yuda3mv (ke zveřejnění na úřední desce umožňující dálkový přístup)

Obdrží:

účastníci řízení - § 109 písm. a) stavebního zákona (stavebník)

1. Povodí Moravy, s.p., provoz Bystřice nad Pernštejnem, IDDS: m49t8gw

účastníci řízení - § 109 písm. c) stavebního zákona (vlastníci pozemků – veřejnou vyhláškou)

2. Josef Andrlík, Družstevní č.p. 450, Horní Předměstí, 572 01 Polička
3. Anna Andrlíková, Družstevní č.p. 450, Horní Předměstí, 572 01 Polička
4. Miroslav Štefl, Družstevní č.p. 731, Horní Předměstí, 572 01 Polička
5. Olga Flasarová, Obilní trh č.p. 311/5, Veveří, 602 00 Brno 2
6. Jana Nepevná, Bezručova č.p. 694/21, Staré Brno, 602 00 Brno 2
7. Petr Jukl, Tyršova č.p. 587, Horní Předměstí, 572 01 Polička
8. Ivana Vlčková, Viniční č.p. 3945/211b, Židenice, 615 00 Brno 15
9. Tomáš Witz, Sebranice č.p. 355, 569 62 Sebranice u Litomyšle
10. Josef Mužík, Pomezí č.p. 388, 569 71 Pomezí
11. Emilie Bažantová, Miroslava Hájka č.p. 332/35, Malšovice, 500 09 Hradec Králové 9
12. Bohuslav Kovář, Stašov č.p. 242, 572 01 Polička
13. Blanka Netolická, Borová č.p. 46, 569 82 Borová u Poličky
14. Magdaléna Tobyšková, Obránců míru č.p. 582, Horní Předměstí, 572 01 Polička
15. Jitka Jandlová, Hegerova č.p. 896, Horní Předměstí, 572 01 Polička
16. Miloslava Medříková, Čs. armády č.p. 92/14, Město, 571 01 Moravská Třebová 1
17. Luděk Kohl, Družstevní č.p. 128, Horní Předměstí, 572 01 Polička
18. Marie Kohlová, Družstevní č.p. 128, Horní Předměstí, 572 01 Polička
19. Martin Vomáčka, Sídliště Hegerova č.p. 936, Horní Předměstí, 572 01 Polička
20. Monika Vomáčková, Sídliště Hegerova č.p. 936, Horní Předměstí, 572 01 Polička
21. Antonie Mašíková, Družstevní č.p. 212, 572 01 Polička
22. Anežka Másilková,
23. Ing. Petr Koukal, Měnik č.p. 53, Bílá Lhota, 783 21 Chudobín
24. Jaroslav Boštík, Oldřiš č.p. 166, 572 01 Polička
25. Jan Češka, Pomezí č.p. 254, 569 71 Pomezí

26. Jaroslava Češková, Pomezí č.p. 254, 569 71 Pomezí
27. Jan Krušina, Pomezí č.p. 466, 569 71 Pomezí
28. Lenka Krušinová, Pomezí č.p. 466, 569 71 Pomezí
29. Bronislava Fulíková, Desná č.p. 141, 570 01 Litomyšl
30. Eva Zdražilová, Heydukova č.p. 566, Dolní Předměstí, 572 01 Polička
31. Jan Šmíd, Pomezí č.p. 161, 569 71 Pomezí
32. Křivková, Albína, Horní Předměstí č.p. 107, 572 01 Polička
33. Jana Břeňová, Pomezí č.p. 240, 569 71 Pomezí
34. Věra Stýblová, Pomezí č.p. 91, 569 71 Pomezí
35. Jindřiška Vaňáková, Sídlíště Hegerova č.p. 930, Horní Předměstí, 572 01 Polička
36. Jitka Burešová, Kpt. Jaroše č.p. 1503, 565 01 Choceň 1
37. Josef Kruschina, Pomezí č.p. 172, 569 71 Pomezí
38. František Říha, Sebranice č.p. 3, 569 62 Sebranice u Litomyše
39. Jana Chadimová, Pomezí č.p. 392, 569 71 Pomezí
40. Zdeněk Kučera, Modřec č.p. 59, 572 01 Polička
41. Milan Hájek, V. Háлка č.p. 848, Horní Předměstí, 572 01 Polička
42. Ing. Josef Báča, Haškova č.p. 435, Dolní Předměstí, 572 01 Polička
43. Milan Zavoral, Modřec č.p. 37, 572 01 Polička
44. Jiří Jožák, Modřec č.p. 60, 572 01 Polička
45. Stanislava Tůmová, Modřec č.p. 38, 572 01 Polička
46. Město Polička, Palackého nám. 160, 572 01 Polička
47. Obec Pomezí, Pomezí 4, 569 71 Pomezí
48. Státní pozemkový úřad, Odloučené pracoviště Svitavy, M. Horákové 373/10, 568 02 Svitavy
49. AGRONEA a.s. Polička, Hegerova 170, 572 01 Polička
50. Povodí Moravy, s.p., Dřevařská 11, 602 00 Brno

dotčené orgány státní správy:


51. MěÚ Polička, OÚPRaŽP, e-mailem/elektronicky

na vědomí:

52. Město Polička, odbor správy majetku, e-mailem/elektronicky

Grafická příloha:

Baldecký Sr I 9 (inventurní č. HM905226), ř. km 0,480 – 1,942

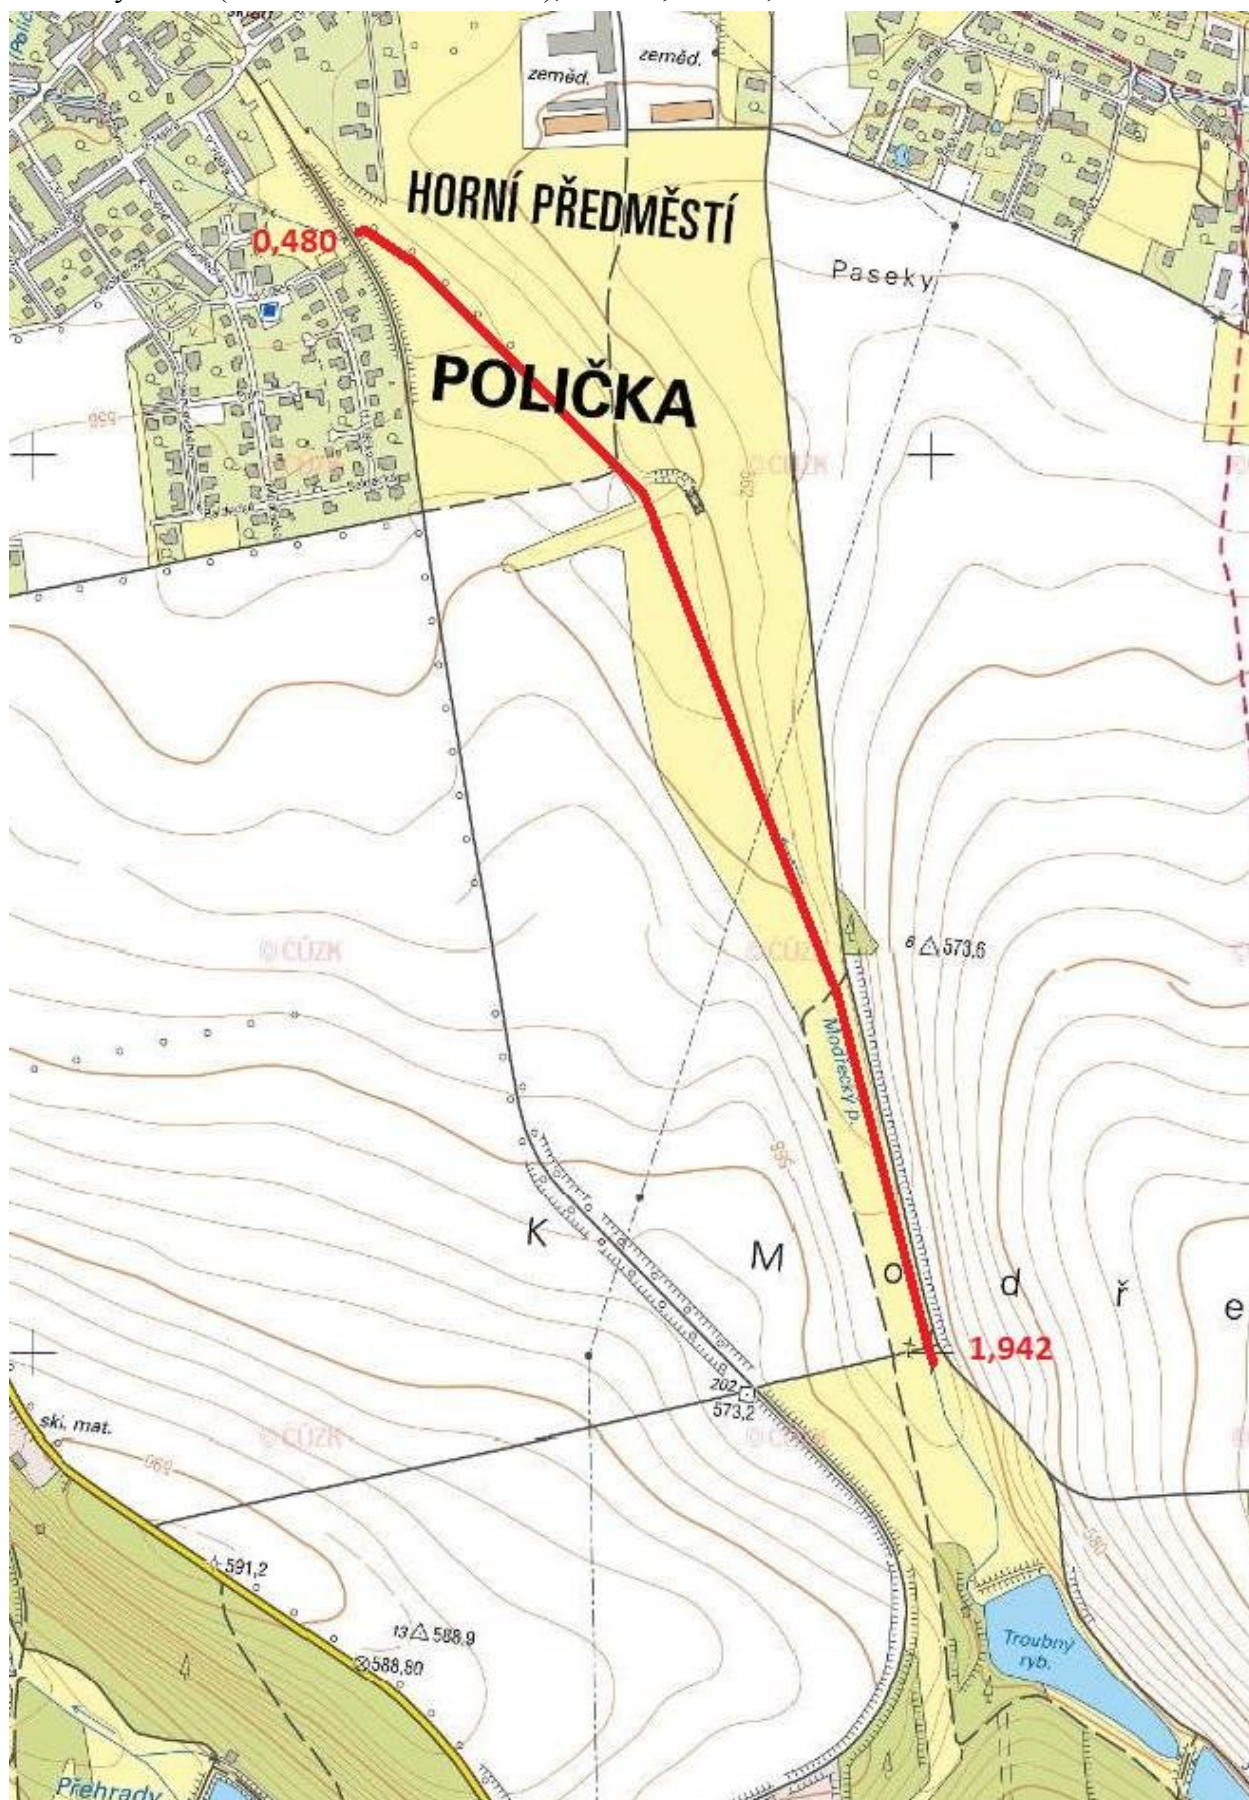

Baldecký Sr I 9 (inventární č. HM905225), ř. km 2,645 – 3,100 a 3,270 – 4,420

