



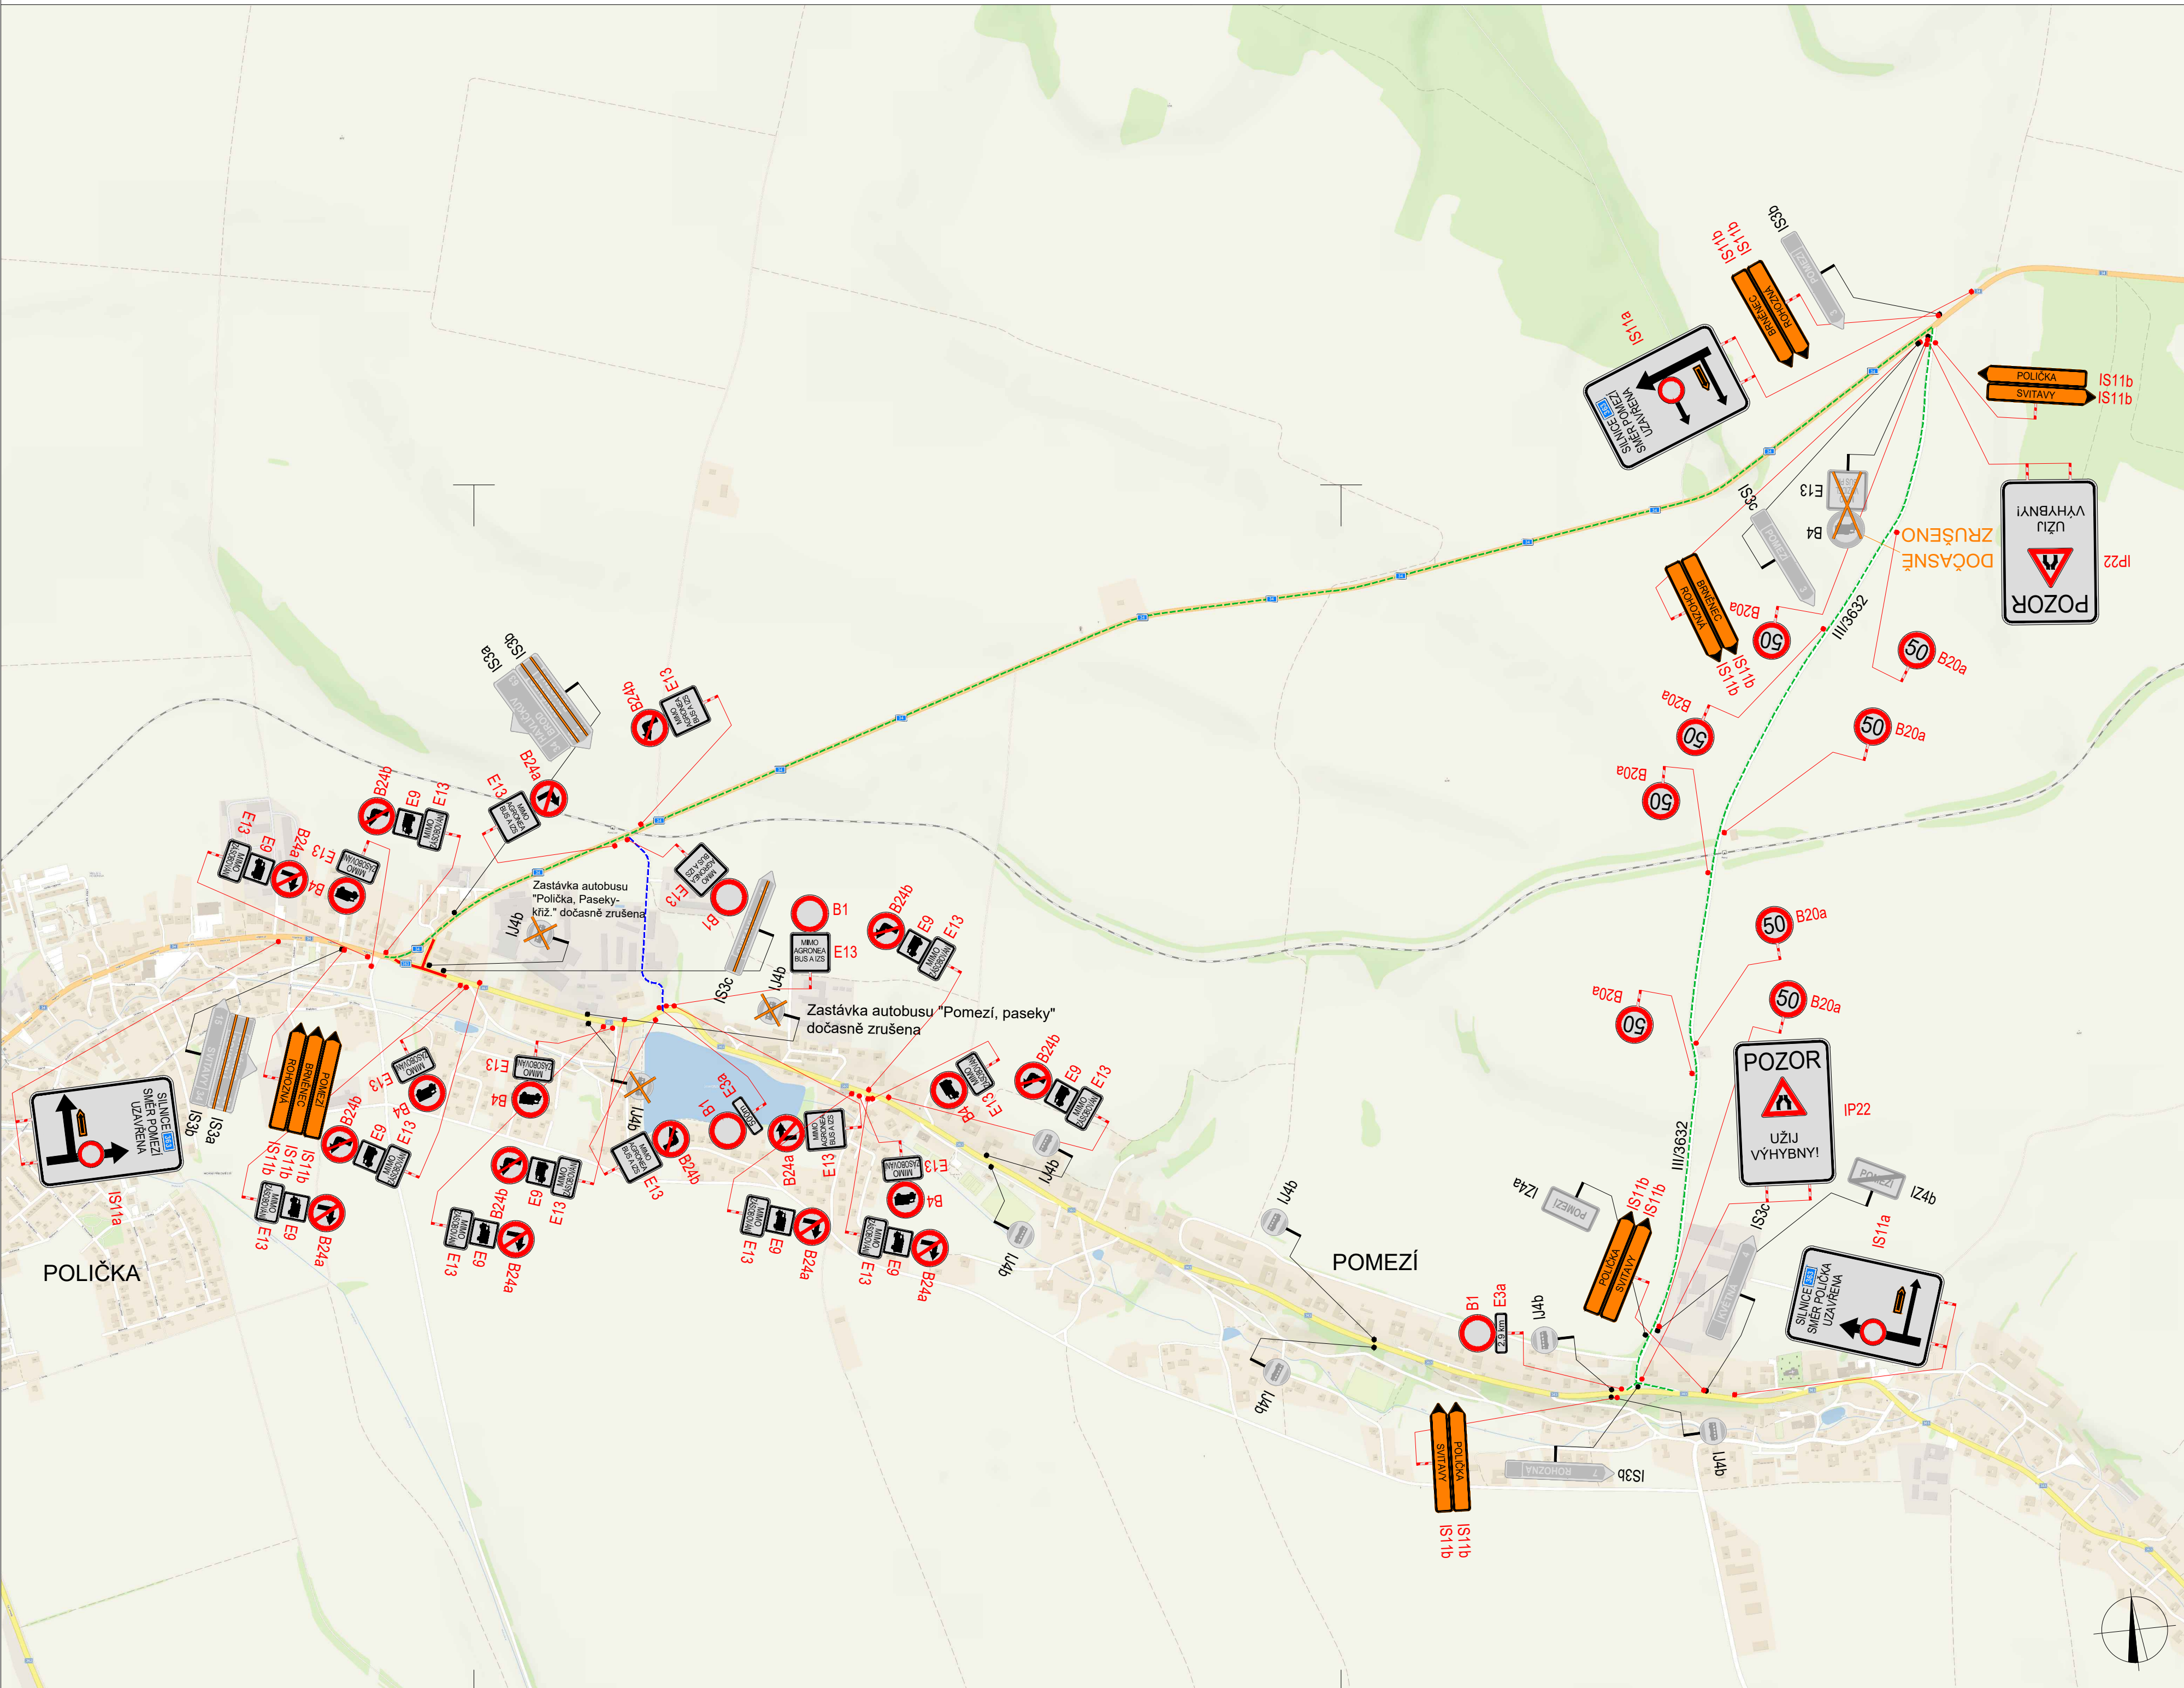

POLICIE ČESKÉ REPUBLIKY - KRP		
Č.j.: KRPB - / Č.j.- 2021 - 0600DI		
PLATNOST TOHOTO VYJÁDRĚNÍ JE 1 ROK. V dne	SOUHLASÍME S PDZ, ZUK, UZÁVÍRKOU A OBJÍZDNOU TRASOU. V dne	SOUHLASÍME S PDZ, ZUK, UZÁVÍRKOU A OBJÍZDNOU TRASOU. V dne

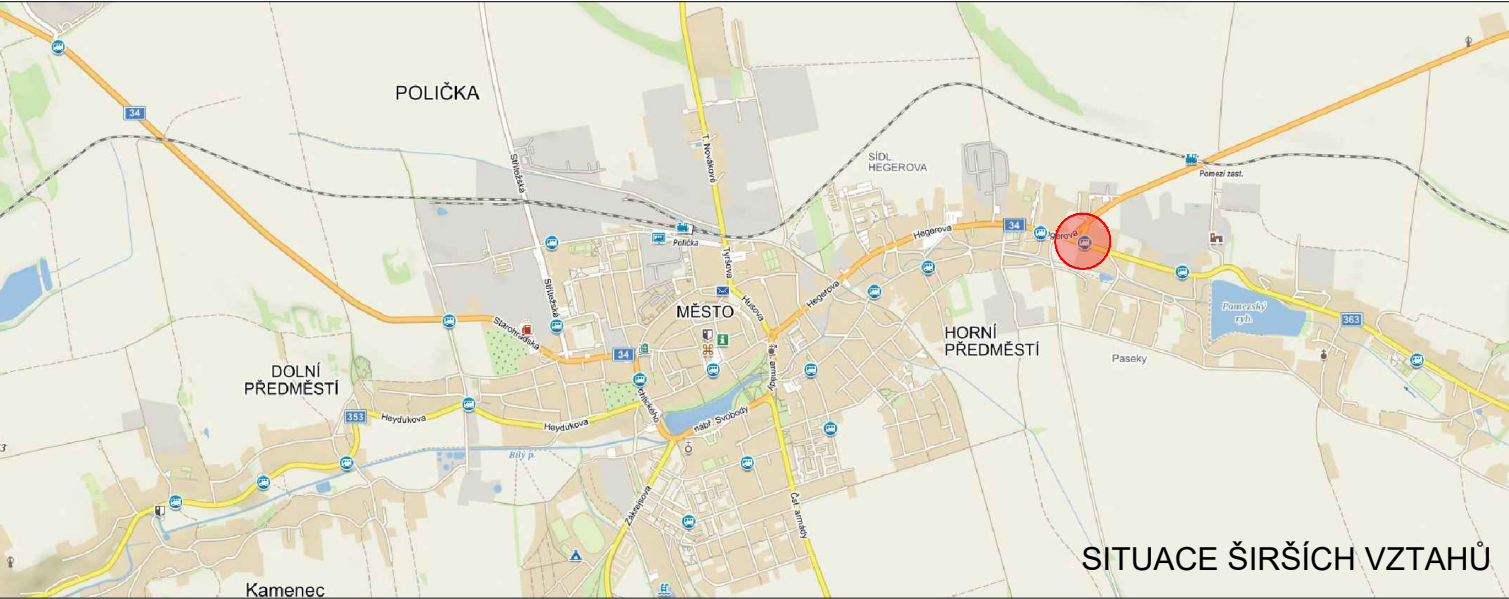

LEGENDA

- TRVALÉ SVISLÉ
DOPRAVNÍ ZNAČENÍ
- DOČASNĚ ZNEPLATNĚNÉ
TRVALÉ
DOPRAVNÍ ZNAČENÍ
- NAVRŽENÉ PŘECHODNÉ
DOPRAVNÍ ZNAČENÍ
- ZÁBOR V KOMUNIKACI
- OBJÍZDNÁ TRASA
AUTOBUSOVÁ DOPRAVA
- OBJÍZDNÁ TRASA

Použití dopravní značení bude v základní velikosti a v reflexním provedení tř.1 K návrhu dopravního značení bylo využito TP 65 Zásady pro dopravní značení na pozemních komunikacích, TP 66 Zásady pro označování pracovních míst na pozemních komunikacích, II. vydání		
VYPRACOVAL: Bc. Michaela Grycová		 DoZBos s.r.o. Otakara Kubína 17 680 01 Boskovice Tel.: 730 514 419 E-mail: grycova@dozbos.cz www.dozbos.cz
KONTROLOVAL: Ing. Mgr. Josef Janík		
NÁZEV AKCE:	DATUM:	
PRODEJNA LIDL POLIČKA	08/2022	
NÁZEV PŘÍLOHY:	FORMÁT:	
SITUACE DOPRAVNĚ-INŽENÝRSKÝCH OPATŘENÍ	750x420	
OBSAH:	ČÍSLO ZAKÁZKY:	
ETAPA 3 - ÚPLNÁ UZÁVÍRKA	107/2022	
	ČÍSLO PŘÍLOHY:	
	3	