


Odůvodnění Změny č. 1
Územního plánu Pomezí

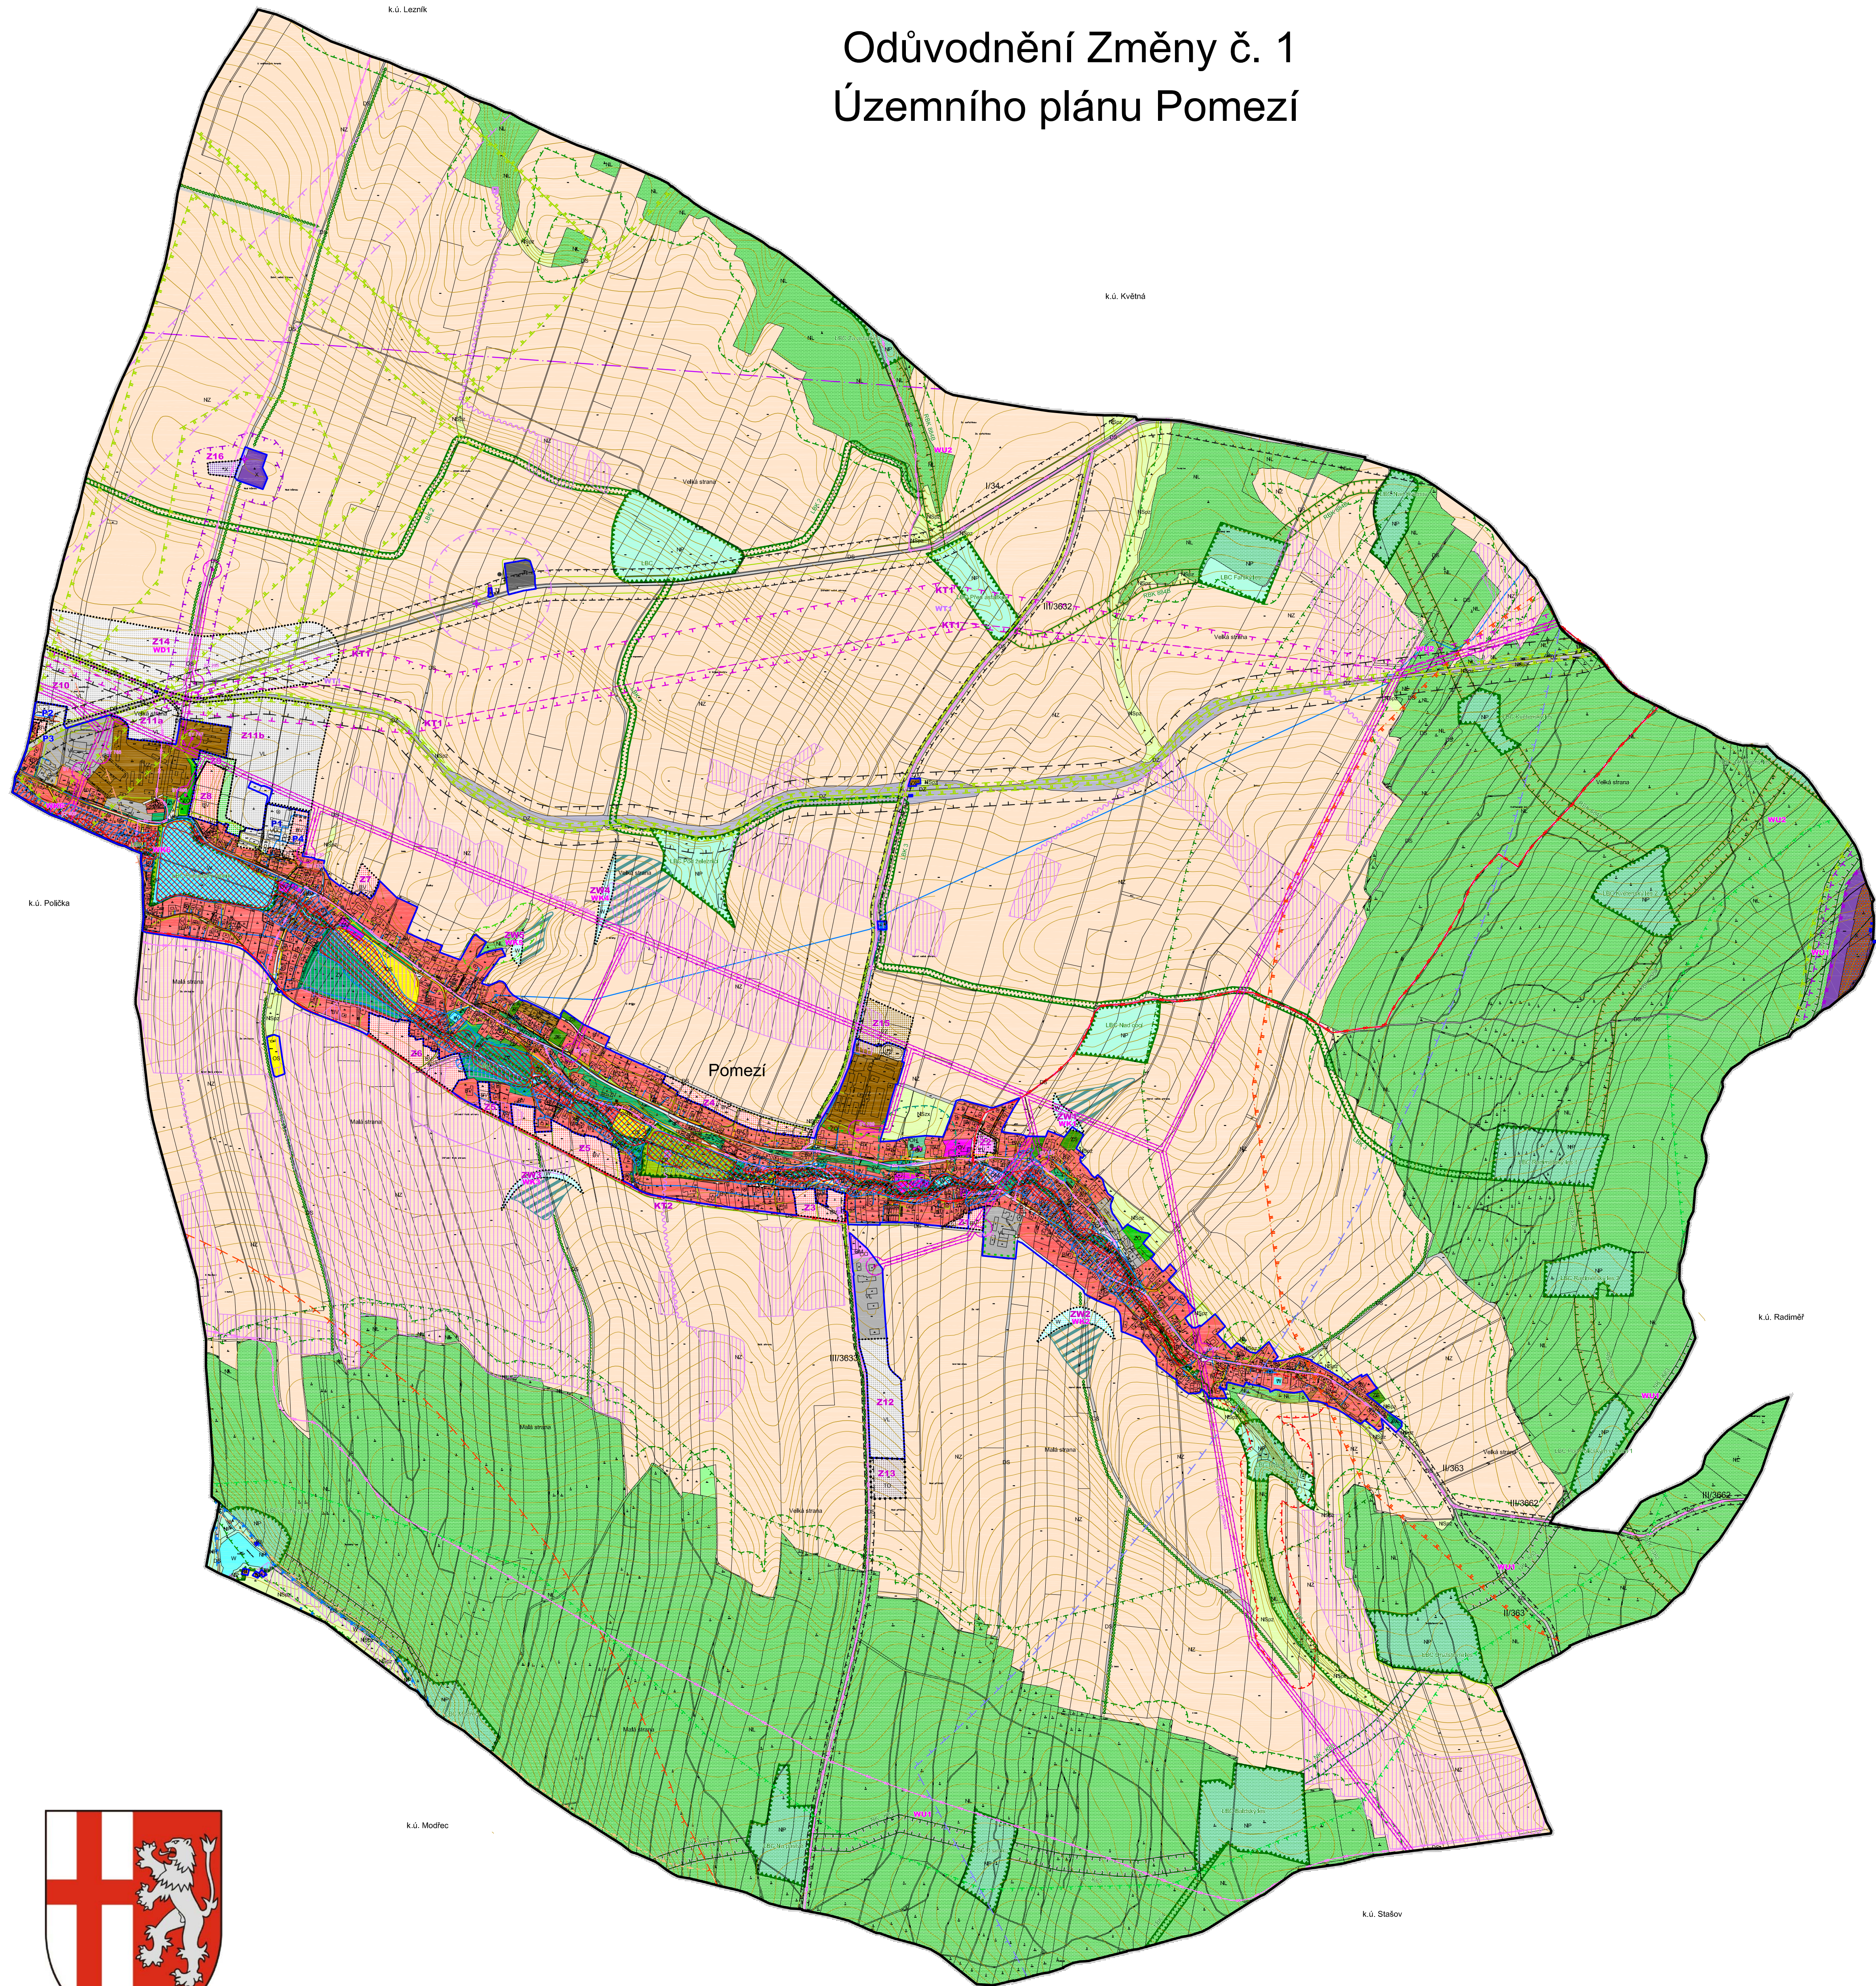

LEGENDA:

STAV / PLOCHY STABILIZOVANÉ	NAVRH / PLOCHY ZMĚN	ÚZEMNÍ REZERVA
HRANICE ÚZEMNÍCH JEDNOTEK		
		Hranice řešeného území
		Hranice zastavěného území k 13. 1. 2017
		Hranice zastavěných (Z) ploch a ploch přestavby (P)
PLOCHY S ROZDÍLNÝM ZPŮSOBEM VYUŽITÍ ÚZEMÍ		
BV	BV	Plochy bydlení - v rodinných domech - venkovské
OV	OV	Plochy občanského vybavení - veřejná infrastruktura
OM		Plochy občanského vybavení - komerční zařízení malá a střední
OS		Plochy občanského vybavení - tělovýchovná a sportovní zařízení
OH		Plochy občanského vybavení - hřištní
RI		Plochy rekreace - plochy staveb pro rodinnou rekreaci
X	X	Plochy specifické
TI		Plochy technické infrastruktury - inženýrské sítě
VL	VL	Plochy technické infrastruktury - stavby a zařízení pro nakládání s odpady
VZ	VZ	Plochy výroby a skladování - lehký průmysl
VX	VX	Plochy výroby a skladování - zemědělská výroba
ZO	ZO	Plochy zeleně - ochranná a izolační
ZS		Plochy zeleně - soukromá a vyhrazená
ZP		Plochy zeleně - přírodního charakteru
ZV		Plochy veřejných prostranství - veřejná zeleň
PV		Plochy veřejných prostranství
DS	DS	Plochy dopravní infrastruktury - silniční
DZ		Plochy dopravní infrastruktury - železniční
W	W	Plochy vodní a vodohospodářské
NP		Plochy přírodní
NZ		Plochy zemědělské
NL		Plochy lesní
NSpz		Plochy smíšené nezastavěného území - přírodní, zemědělské
NSzx		Plochy smíšené nezastavěného území - zemědělské, ochranné
		Poldr
		Úprava korita Bílého potoka
TECHNICKÁ INFRASTRUKTURA		
		Vrchní vedení VN
		Vrchní vedení VVN 110 kV
		Trafo stanice
		Vodovod
		Vodohod, čerpací stanice, automatická tlaková stanice
		Vodní zdroj
		Kanalizace
		Přečerpávací stanice
		Komunikační vedení
		Radioreléová trasa
		Telekomunikační zařízení
		STL plynovod
VEŘEJNÉ PROSPĚŠNÉ STAVBY A OPATŘENÍ		
WD1		Dopravní infrastruktura - přeložka silnice I/34 (koridor Z14)
WT1		Technická infrastruktura - elektrické vedení 2x 110 kV (koridor KT1)
WU1		Prvek USES - nadregionální biokoridor K83
WU2		Prvek USES - nadregionální biokoridor RBK 884B
WK1 - WK5		VPO ke snižování ohrožení v území povodněmi - poldr
WK6		VPO ke snižování ohrožení v území povodněmi - úprava korita Bílého potoka
LIMITY VYUŽITÍ ÚZEMÍ, OCHRANA HODNOT ÚZEMÍ		
		Ochranné pásmo nadregionálního biokoridoru
		Nadregionální biokoridor
		Regionální biocentrum
		Regionální biokoridor
		Lokální biocentrum
		Lokální biokoridor
		Interakční prvky
		Lesy zvláštního určení
		Plochy PUPFL
		Pásmo 50 m od hranice PUPFL
		Ochranné pásmo silnic
		Ochranné pásmo železnic
		Ochranné pásmo letiště Polička
		Ochranné pásmo nadzemního komunikačního vedení
		Ochranné pásmo komunikačního zařízení
		Ochranné pásmo elektroinstalací
		Koridor pro nadzemní vedení VN a VVN (2x 110 kV)
		Objekt důležitý pro obranu státu
		Ochranné pásmo vojenského objektu Květná
		Bezpečnostní pásmo Poličských strojů a.s.
		Bezpečnostní pásmo vojenského skladu
		Ochranné pásmo vodního zdroje I. stupně
		Ochranné pásmo vodního zdroje II. stupně
		Záplavové území Q100
		Aktivní zóna záplavového území
		Dálkový migrační koridor
HODNOTY ÚZEMÍ		
		Kulturní památka (dle Ústředního seznamu kulturních památek ČR)
		Památkový význam
		Výhledový bod
		Značená turistická trasa
		Značená cyklotrasa
		Investice do půdy (meliorace)
		Hlavní odvodňovací zařízení / výúst drenáží

Celé řešené území se nachází v ochranném pásmu radaru Polička, CHOPAV Východočeská křída a je zranitelnou oblastí.

