



# ÚZEMNÍ PLÁN POMEZÍ

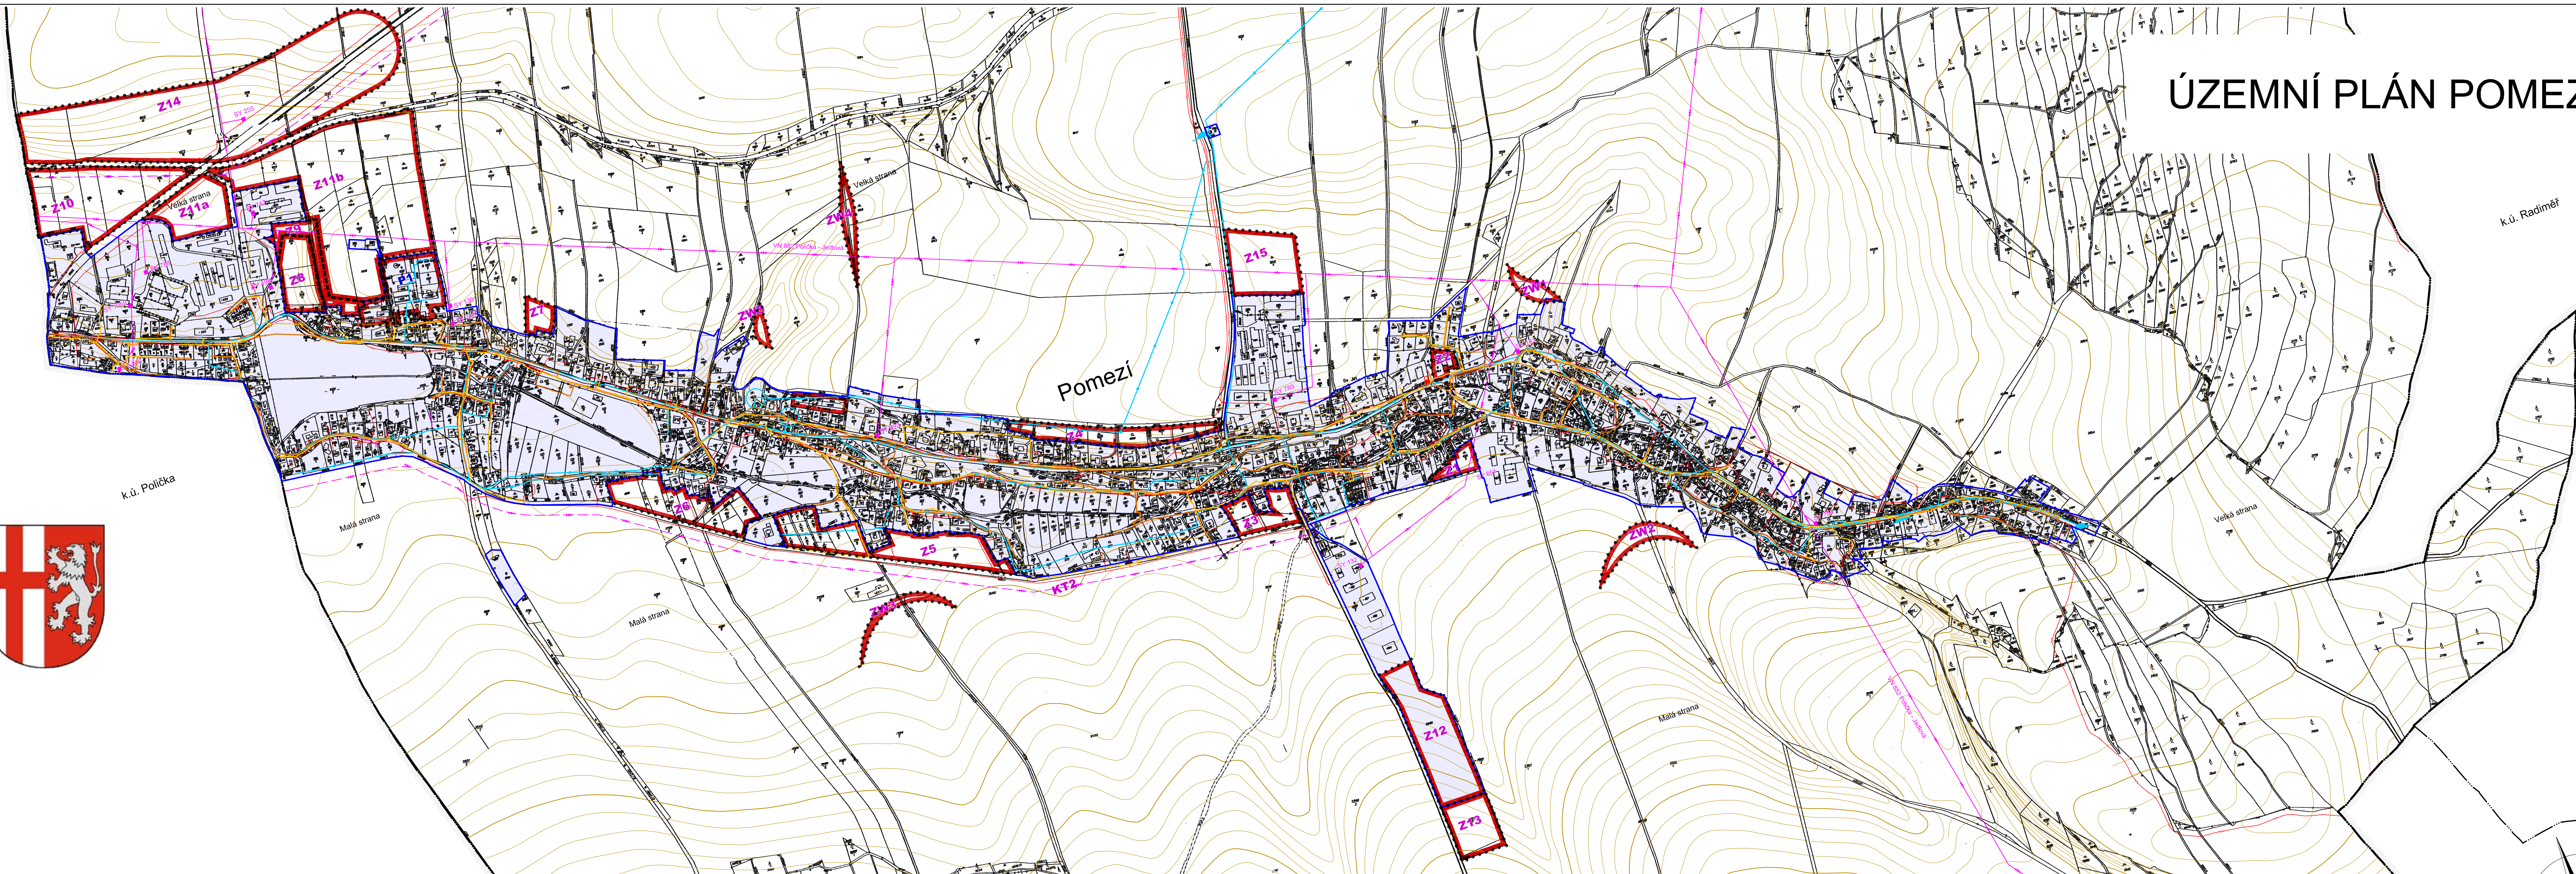

## LEGENDA

STAV	NÁVRH	REZERVA	
<b>HRANICE ÚZEMNÍCH JEDNOTEK</b>			
—	—	—	Hranice řešeného území
—	—	—	Hranice katastrálního území
—	—	—	Hranice zastavěného území k 14. 9. 2011
—	—	—	Hranice zastavitelných (Z) ploch a ploch přestavby (P)
<b>TECHNICKÁ INFRASTRUKTURA</b>			
—	—	—	Vrchní vedení VN
—	—	—	Vrchní vedení VVN 110 kV
■ SY 002	—	—	Trafostanice
—	—	—	Vodovod
—	—	—	Vodojem
—	—	—	Vodní zdroj, automatická tlaková stanice s akumulací
—	—	—	Kanalizace
—	—	—	Přecerpávací stanice
—	—	—	Komunikační vedení
—	—	—	Radioreléová trasa
—	—	—	Telekomunikační zařízení
—	—	—	STL plynovod

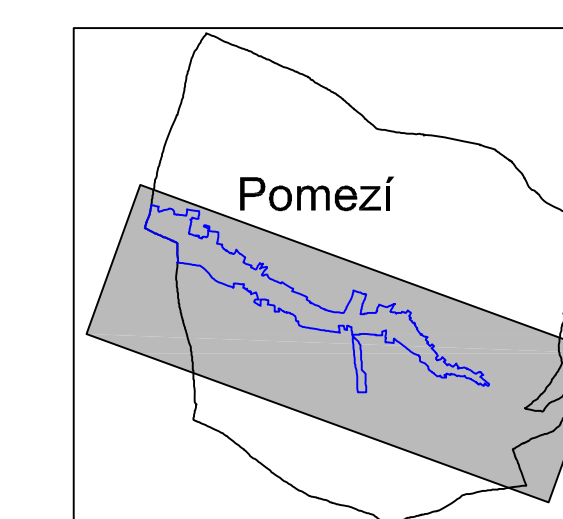

## ÚZEMNÍ PLÁN POMEZÍ VÝKRES KONCEPCE TECHNICKÉ INFRASTRUKTURY 2c

Projektant:	REGIO, projektový ateliér s.r.o.		
Autorský kolektiv:	Ing. arch. Jana Šejvllová, RNDr. Lukáš Zemánek, Ph.D., Pavel Kupka, Ing. arch. Ludmila Svobodová, Lucie Hostáková, Jan Harčarik.		
Objeďnatel:	Obec Pomezí	Návrh:	květen 2012
Měřítko:	1 : 5 000	Vydaný ÚP:	leden 2013

